

Regione
Toscana

Repubblica Italiana



BOLLETTINO UFFICIALE

della Regione Toscana

PARTE SECONDA n. 30 del 26-07-2023

Supplemento n. 157

mercoledì, 26 luglio 2023

Firenze

Bollettino Ufficiale: piazza dell'Unità Italiana, 1 - 50123 Firenze

E-mail: redazione@regione.toscana.it

Il Bollettino Ufficiale della Regione Toscana è pubblicato esclusivamente in forma digitale, la pubblicazione avviene di norma il mercoledì, o comunque ogni qualvolta se ne ravvisi la necessità, ed è diviso in tre parti separate.

L'accesso alle edizioni del B.U.R.T., disponibili sul sito WEB della Regione Toscana, è libero, gratuito e senza limiti di tempo.

Nella **Parte Prima** si pubblicano lo Statuto regionale, le leggi e i regolamenti della Regione, nonché gli eventuali testi coordinati, il P.R.S. e gli atti di programmazione degli Organi politici, atti degli Organi politici relativi all'interpretazione di norme giuridiche, atti relativi ai referendum, nonché atti della Corte Costituzionale e degli Organi giurisdizionali per gli atti normativi coinvolgenti la Regione Toscana, le ordinanze degli organi regionali.

Nella **Parte Seconda** si pubblicano gli atti della Regione, degli Enti Locali, di Enti pubblici o di altri Enti ed Organi la cui pubblicazione sia prevista in leggi e regolamenti dello Stato o della Regione, gli atti della Regione aventi carattere diffusivo generale, atti degli Organi di direzione amministrativa della Regione aventi carattere organizzativo generale.

Nella **Parte Terza** si pubblicano i bandi e gli avvisi di concorso, i bandi e gli avvisi per l'attribuzione di borse di studio, incarichi, contributi, sovvenzioni, benefici economici e finanziari e le relative graduatorie della Regione, degli Enti Locali e degli altri Enti pubblici, si pubblicano inoltre ai fini della loro massima conoscibilità, anche i bandi e gli avvisi disciplinati dalla legge regionale 13 luglio 2007, n. 38 (Norme in materia di contratti pubblici e relative disposizioni sulla sicurezza e regolarità del lavoro).

Ciascuna parte, comprende la stampa di Supplementi, abbinata all'edizione ordinaria di riferimento, per la pubblicazione di atti di particolare voluminosità e complessità, o in presenza di specifiche esigenze connesse alla tipologia degli atti.

Sommario

Sommario	2
SEZIONE I	3
ALTRI AVVISI	4
GFE SRL - GAMBA FRASSINE ENGINEERING	
Procedura Abilitativa Semplificata per intervento di Revamping e Repowering impianto fotovoltaico esistente con variazione dell'area d'impianto - Impianto fotovoltaico esistente "Lavoria" sito in Crespina Lorenzana (PI), loc. Lavoria snc - Soggetto Richiedente ARBOREA SOLAR S.r.l.	4

SEZIONE

I

pec.gfesrl@legalmail.it

Da: pec.gfesrl@legalmail.it
Inviato: mercoledì 1 febbraio 2023 14:33
A: 'comune.crespinalorenzana.pi@postacert.toscana.it'
Cc: 'arborea.solar.gmbh@pec.it'
Oggetto: W057: Trasmissione documentazione Procedura Abilitativa Semplificata Revamping e Repowering impianto fotovoltaico esistente Lavoria
Allegati: W057 DURC Elettro D Srl.p7m; W057 modulo PAS 2022luglio_221230.pdf.p7m; W057 Procura presentazione atti tecnici e amministrativi.pdf.p7m; W057 Relazione Tecnica Asseverata.p7m; W057 Soggetti coinvolti.p7m; W057 Visura Arborea Solar Srl.pdf.p7m; W057 Visura Elettro D Srl.p7m; W057 Attestato versamento diritti segreteria.pdf.p7m; W057 Istanza trasmissione documenti.pdf.p7m

Buongiorno,
con la presente si trasmette documentazione in oggetto meglio dettagliata nell'istanza in allegato.
Trasmissione e-mail 1 di 5 (Documenti Amministrativi).
Saluti GFE

pec.gfesrl@legalmail.it

Da: Posta Certificata Legalmail <posta-certificata@legalmail.it>
Inviato: mercoledì 1 febbraio 2023 14:33
A: pec.gfesrl@legalmail.it
Oggetto: ACCETTAZIONE: W057: Trasmissione documentazione Procedura Abilitativa Semplificata Revamping e Repowering impianto fotovoltaico esistente Lavoria daticert.xml
Allegati:
Firmato da: posta-certificata@legalmail.it

Ricevuta di accettazione

Il giorno 01/02/2023 alle ore 14:32:49 (+0100) il messaggio "W057: Trasmissione documentazione Procedura Abilitativa Semplificata Revamping e Repowering impianto fotovoltaico esistente Lavoria " proveniente da "pec.gfesrl@legalmail.it" ed indirizzato a:

comune.crespinalorenzana.pi@postacert.toscana.it ("posta certificata")
arborea.solar.gmbh@pec.it ("posta certificata")

è stato accettato dal sistema ed inoltrato.

Identificativo messaggio: 3F91180D.00FACB12.0D2E1772.FE57AE57.posta-certificata@legalmail.it

Questa ricevuta, per Sua garanzia, è firmata digitalmente.
La preghiamo di conservarla come attestato dell'invio del messaggio

Acceptance receipt

On 01/02/2023 at 14:32:49 (+0100) the message, "W057: Trasmissione documentazione Procedura Abilitativa Semplificata Revamping e Repowering impianto fotovoltaico esistente Lavoria ", sent by "pec.gfesrl@legalmail.it" and addressed to:

comune.crespinalorenzana.pi@postacert.toscana.it ("posta certificata")
arborea.solar.gmbh@pec.it ("posta certificata")

was accepted by the certified email system.

Message ID: 3F91180D.00FACB12.0D2E1772.FE57AE57.posta-certificata@legalmail.it

As a guarantee to you, this receipt is digitally signed.
Please keep it as a certificate of delivery of the message.

pec.gfesrl@legalmail.it

Da: Namirial S.p.A. <posta-certificata@pro.sicurezza postale.it>
Inviato: mercoledì 1 febbraio 2023 14:33
A: pec.gfesrl@legalmail.it
Oggetto: CONSEGNA: W057: Trasmissione documentazione Procedura Abilitativa Semplificata Revamping e Repowering impianto fotovoltaico esistente Lavoria daticert.xml; postacert.eml (5,67 MB)
Allegati:
Firmato da: posta-certificata@pro.sicurezza postale.it

Ricevuta di avvenuta consegna

Il giorno 01/02/2023 alle ore 14:32:54 (+0100) il messaggio "W057: Trasmissione documentazione Procedura Abilitativa Semplificata Revamping e Repowering impianto fotovoltaico esistente Lavoria" proveniente da "pec.gfesrl@legalmail.it" ed indirizzato a "comune.crespinalorenzana.pi@postacert.toscana.it" è stato consegnato nella casella di destinazione.
Identificativo messaggio: 3F91180D.00FACB12.0D2E1772.FE57AE57.posta-certificata@legalmail.it



Comune di Crespina Lorenzana

Ricevuta di Protocollo

Con la presente si attesta che in data 03-02-2023, è avvenuta la protocollazione del documento nel Registro Generale di questo Comune al numero 00001363 dell'anno 2023, avente il seguente oggetto: FOTOVOLTAICO: W057: TRASMISSIONE DOCUMENTAZIONE PROCEDURA ABILITATIVA SEMPLIFICATA REVAMPING E REPOWERING IMPIANTO FOTOVOLTAICO ESISTENTE LAVORIA, relativo a GFE SRL - GAMBA FRASSINE ENGINEERING , VIA PESCE 15 25064 GUSSAGO (BS).

Crespina, li _____

pec.gfesrl@legalmail.it

Da: pec.gfesrl@legalmail.it
Inviato: mercoledì 1 febbraio 2023 14:37
A: 'comune.crespinalorenzana.pi@postacert.toscana.it'
Cc: 'arborea.solar.gmbh@pec.it'
Oggetto: W057: Trasmissione documentazione Procedura Abilitativa Semplificata Revamping e Repowering impianto fotovoltaico esistente Lavoria
Allegati: W057 TD.CV.08b Particolari Costruttivi rev.01_221107.pdf.p7m; W057 TD.EL.01 Layout rev.01_230131.pdf.p7m; W057 TD.EL.02 Schema unifilare_230126.pdf.p7m; W057 TD.EL.03a Impianto Produzione - Servizi rev.01_230131.pdf.p7m; W057 TD.EL.03b Impianto Produzione - Servizi rev.01_230131.pdf.p7m; W057 TD.EL.03c Impianto Produzione - Servizi rev.01_230131.pdf.p7m; W057 TD.EL.03d Impianto Produzione - Servizi rev.01_230131.pdf.p7m; W057 TD.CV.01 Inquadramento_230120.pdf.p7m; W057 TD.CV.02 Analisi vincoli_230120.pdf.p7m; W057 TD.CV.03 Stato di Fatto_230120.pdf.p7m; W057 TD.CV.07 Cabine elettriche EDI rev.01_230131.pdf.p7m; W057 TD.CV.08a Particolari Costruttivi rev.01_230131.pdf.p7m

Buongiorno,
con la presente si trasmette documentazione in oggetto meglio dettagliata nell'istanza in allegato.
Trasmissione e-mail 2 di 5 (Elaborati grafici parte 1).
Saluti GFE Srl

pec.gfesrl@legalmail.it

Da: Posta Certificata Legalmail <posta-certificata@legalmail.it>
Inviato: mercoledì 1 febbraio 2023 14:37
A: pec.gfesrl@legalmail.it
Oggetto: ACCETTAZIONE: W057: Trasmissione documentazione Procedura Abilitativa Semplificata Revamping e Repowering impianto fotovoltaico esistente Lavoria daticert.xml
Allegati:
Firmato da: posta-certificata@legalmail.it

Ricevuta di accettazione

Il giorno 01/02/2023 alle ore 14:36:50 (+0100) il messaggio "W057: Trasmissione documentazione Procedura Abilitativa Semplificata Revamping e Repowering impianto fotovoltaico esistente Lavoria " proveniente da "pec.gfesrl@legalmail.it" ed indirizzato a:

comune.crespinalorenzana.pi@postacert.toscana.it ("posta certificata")
arborea.solar.gmbh@pec.it ("posta certificata")

è stato accettato dal sistema ed inoltrato.

Identificativo messaggio: 3F91180D.00FAD63E.0D31C466.FE57AE57.posta-certificata@legalmail.it

Questa ricevuta, per Sua garanzia, è firmata digitalmente.
La preghiamo di conservarla come attestato dell'invio del messaggio

Acceptance receipt

On 01/02/2023 at 14:36:50 (+0100) the message, "W057: Trasmissione documentazione Procedura Abilitativa Semplificata Revamping e Repowering impianto fotovoltaico esistente Lavoria ", sent by "pec.gfesrl@legalmail.it" and addressed to:

comune.crespinalorenzana.pi@postacert.toscana.it ("posta certificata")
arborea.solar.gmbh@pec.it ("posta certificata")

was accepted by the certified email system.

Message ID: 3F91180D.00FAD63E.0D31C466.FE57AE57.posta-certificata@legalmail.it

As a guarantee to you, this receipt is digitally signed.
Please keep it as a certificate of delivery of the message.

pec.gfesrl@legalmail.it

Da: Namirial S.p.A. <posta-certificata@pro.sicurezza postale.it>
Inviato: mercoledì 1 febbraio 2023 14:37
A: pec.gfesrl@legalmail.it
Oggetto: CONSEGNA: W057: Trasmissione documentazione Procedura Abilitativa Semplificata Revamping e Repowering impianto fotovoltaico esistente Lavoria daticert.xml; postacert.eml (19,7 MB)
Allegati:
Firmato da: posta-certificata@pro.sicurezza postale.it

Ricevuta di avvenuta consegna

Il giorno 01/02/2023 alle ore 14:37:01 (+0100) il messaggio "W057: Trasmissione documentazione Procedura Abilitativa Semplificata Revamping e Repowering impianto fotovoltaico esistente Lavoria" proveniente da "pec.gfesrl@legalmail.it" ed indirizzato a "comune.crespinalorenzana.pi@postacert.toscana.it" è stato consegnato nella casella di destinazione.
Identificativo messaggio: 3F91180D.00FAD63E.0D31C466.FE57AE57.posta-certificata@legalmail.it



Comune di Crespina Lorenzana

Ricevuta di Protocollo

Con la presente si attesta che in data 03-02-2023, è avvenuta la protocollazione del documento nel Registro Generale di questo Comune al numero 00001364 dell'anno 2023, avente il seguente oggetto: FOTVOLTAICO: W057: TRASMISSIONE DOCUMENTAZIONE PROCEDURA ABILITATIVA SEMPLIFICATA REVAMPING E REPOWERING IMPIANTO FOTVOLTAICO ESISTENTE LAVORIA, relativo a GFE SRL - GAMBA FRASSINE ENGINEERING , VIA PESCE 15 25064 GUSSAGO (BS).

Crespina, lì _____

pec.gfesrl@legalmail.it

Da: pec.gfesrl@legalmail.it
Inviato: mercoledì 1 febbraio 2023 14:40
A: 'comune.crespinalorenzana.pi@postacert.toscana.it'
Cc: 'arborea.solar.gmbh@pec.it'
Oggetto: W057: Trasmissione documentazione Procedura Abilitativa Semplificata Revamping e Repowering impianto fotovoltaico esistente Lavoria
Allegati: W057 TD.CV.04 Stato di fatto-progetto rev.01_230130.pdf.p7m; W057 RD.CV.03 Rel Generale_230131.pdf.p7m; W057 RD.CV.08 Idraulica_230103_00_A-1b.pdf.p7m; W057 RD.CV.09 Rel. Fotografica_230131.pdf.p7m; W057 Istanza trasmissione documenti.pdf.p7m

Buongiorno,
con la presente si trasmette documentazione in oggetto meglio dettagliata nell'istanza in allegato.
Trasmissione e-mail 3 di 5 (Elaborati grafici parte 2+Elaborati tecnici parte 1).
Saluti GFE Srl

pec.gfesrl@legalmail.it

Da: Posta Certificata Legalmail <posta-certificata@legalmail.it>
Inviato: mercoledì 1 febbraio 2023 14:40
A: pec.gfesrl@legalmail.it
Oggetto: ACCETTAZIONE: W057: Trasmissione documentazione Procedura Abilitativa Semplificata Revamping e Repowering impianto fotovoltaico esistente Lavoria daticert.xml
Allegati:
Firmato da: posta-certificata@legalmail.it

Ricevuta di accettazione

Il giorno 01/02/2023 alle ore 14:40:04 (+0100) il messaggio "W057: Trasmissione documentazione Procedura Abilitativa Semplificata Revamping e Repowering impianto fotovoltaico esistente Lavoria " proveniente da "pec.gfesrl@legalmail.it" ed indirizzato a:

comune.crespinalorenzana.pi@postacert.toscana.it ("posta certificata")
arborea.solar.gmbh@pec.it ("posta certificata")

è stato accettato dal sistema ed inoltrato.

Identificativo messaggio: 3F913E54.01034E99.0D34BA8C.3D94E7EF.posta-certificata@legalmail.it

Questa ricevuta, per Sua garanzia, è firmata digitalmente.
La preghiamo di conservarla come attestato dell'invio del messaggio

Acceptance receipt

On 01/02/2023 at 14:40:04 (+0100) the message, "W057: Trasmissione documentazione Procedura Abilitativa Semplificata Revamping e Repowering impianto fotovoltaico esistente Lavoria ", sent by "pec.gfesrl@legalmail.it" and addressed to:

comune.crespinalorenzana.pi@postacert.toscana.it ("posta certificata")
arborea.solar.gmbh@pec.it ("posta certificata")

was accepted by the certified email system.

Message ID: 3F913E54.01034E99.0D34BA8C.3D94E7EF.posta-certificata@legalmail.it

As a guarantee to you, this receipt is digitally signed.
Please keep it as a certificate of delivery of the message.

pec.gfesrl@legalmail.it

Da: Namirial S.p.A. <posta-certificata@pro.sicurezza postale.it>
Inviato: mercoledì 1 febbraio 2023 14:40
A: pec.gfesrl@legalmail.it
Oggetto: CONSEGNA: W057: Trasmissione documentazione Procedura Abilitativa Semplificata Revamping e Repowering impianto fotovoltaico esistente Lavoria daticert.xml; postacert.eml (20,3 MB)
Allegati:
Firmato da: posta-certificata@pro.sicurezza postale.it

Ricevuta di avvenuta consegna

Il giorno 01/02/2023 alle ore 14:40:15 (+0100) il messaggio "W057: Trasmissione documentazione Procedura Abilitativa Semplificata Revamping e Repowering impianto fotovoltaico esistente Lavoria" proveniente da "pec.gfesrl@legalmail.it" ed indirizzato a "comune.crespinalorenzana.pi@postacert.toscana.it" è stato consegnato nella casella di destinazione.
Identificativo messaggio: 3F913E54.01034E99.0D34BA8C.3D94E7EF.posta-certificata@legalmail.it

pec.gfesrl@legalmail.it

Da: Per conto di: comune.crespinalorenzana.pi@postacert.toscana.it <posta-certificata@pro.sicurezza postale.it>
Inviato: venerdì 3 febbraio 2023 09:29
A: pec.gfesrl@legalmail.it
Oggetto: POSTA CERTIFICATA: R: fotovoltaico: W057: Trasmissione documentazione Procedura Abilitativa Semplificata Revamping e Repowering impianto fotovoltaico esistente Lavoria
Allegati: daticert.xml; postacert.eml (85,8 KB)
Firmato da: posta-certificata@pro.sicurezza postale.it

Messaggio di posta certificata

Il giorno 03/02/2023 alle ore 09:28:46 (+0100) il messaggio "R: fotovoltaico: W057: Trasmissione documentazione Procedura Abilitativa Semplificata Revamping e Repowering impianto fotovoltaico esistente Lavoria" è stato inviato da "comune.crespinalorenzana.pi@postacert.toscana.it" indirizzato a:

- pec.gfesrl@legalmail.it

Il messaggio originale è incluso in allegato.

Identificativo messaggio: opec2114.20230203092846.26013.08.1.168@pro.sicurezza postale.it



Comune di Crespina Lorenzana

Ricevuta di Protocollo

Con la presente si attesta che in data 03-02-2023, è avvenuta la protocollazione del documento nel Registro Generale di questo Comune al numero 00001369 dell'anno 2023, avente il seguente oggetto: FOTVOLTAICO: W057: TRASMISSIONE DOCUMENTAZIONE PROCEDURA ABILITATIVA SEMPLIFICATA REVAMPING E REPOWERING IMPIANTO FOTVOLTAICO ESISTENTE LAVORIA, relativo a GFE SRL - GAMBA FRASSINE ENGINEERING , VIA PESCE 15 25064 GUSSAGO (BS).

Crespina, li _____

pec.gfesrl@legalmail.it

Da: pec.gfesrl@legalmail.it
Inviato: mercoledì 1 febbraio 2023 14:41
A: 'comune.crespinalorenzana.pi@postacert.toscana.it'
Cc: 'arborea.solar.gmbh@pec.it'
Oggetto: W057: Trasmissione documentazione Procedura Abilitativa Semplificata Revamping e Repowering impianto fotovoltaico esistente Lavoria
Allegati: W057 RD.CV.11 Elaborati catastali_230131.pdf.p7m; W057 RD.CV.12 Relazione acustica_230131.pdf.p7m; W057 RD.CV.13 Piano di dismissione_230131.pdf.p7m; W057 RD.EL.02 Elettromagnetica_230131.pdf.p7m; W057 RD.EL.03 Pianificazione progetto_230131.pdf.p7m; W057 RD.EL.04 QE BP_230131.pdf.p7m; W057 RD.CV.10 Relazione geologica_230103.pdf.p7m; W057 Istanza trasmissione documenti.pdf.p7m

Buongiorno,
con la presente si trasmette documentazione in oggetto meglio dettagliata nell'istanza in allegato.
Trasmissione e-mail 4 di 5 (Elaborati tecnici parte 2).
Saluti GFE Srl

pec.gfesrl@legalmail.it

Da: Posta Certificata Legalmail <posta-certificata@legalmail.it>
Inviato: mercoledì 1 febbraio 2023 14:41
A: pec.gfesrl@legalmail.it
Oggetto: ACCETTAZIONE: W057: Trasmissione documentazione Procedura Abilitativa Semplificata Revamping e Repowering impianto fotovoltaico esistente Lavoria daticert.xml
Allegati:
Firmato da: posta-certificata@legalmail.it

Ricevuta di accettazione

Il giorno 01/02/2023 alle ore 14:41:16 (+0100) il messaggio "W057: Trasmissione documentazione Procedura Abilitativa Semplificata Revamping e Repowering impianto fotovoltaico esistente Lavoria " proveniente da "pec.gfesrl@legalmail.it" ed indirizzato a:

comune.crespinalorenzana.pi@postacert.toscana.it ("posta certificata")
arborea.solar.gmbh@pec.it ("posta certificata")

è stato accettato dal sistema ed inoltrato.

Identificativo messaggio: 3F912C2F.00FA89DE.0D35D331.89D41BA1.posta-certificata@legalmail.it

Questa ricevuta, per Sua garanzia, è firmata digitalmente.
La preghiamo di conservarla come attestato dell'invio del messaggio

Acceptance receipt

On 01/02/2023 at 14:41:16 (+0100) the message, "W057: Trasmissione documentazione Procedura Abilitativa Semplificata Revamping e Repowering impianto fotovoltaico esistente Lavoria ", sent by "pec.gfesrl@legalmail.it" and addressed to:

comune.crespinalorenzana.pi@postacert.toscana.it ("posta certificata")
arborea.solar.gmbh@pec.it ("posta certificata")

was accepted by the certified email system.

Message ID: 3F912C2F.00FA89DE.0D35D331.89D41BA1.posta-certificata@legalmail.it

As a guarantee to you, this receipt is digitally signed.
Please keep it as a certificate of delivery of the message.

pec.gfesrl@legalmail.it

Da: Namirial S.p.A. <posta-certificata@pro.sicurezza postale.it>
Inviato: mercoledì 1 febbraio 2023 14:41
A: pec.gfesrl@legalmail.it
Oggetto: CONSEGNA: W057: Trasmissione documentazione Procedura Abilitativa Semplificata Revamping e Repowering impianto fotovoltaico esistente Lavoria daticert.xml; postacert.eml (12,7 MB)
Allegati:
Firmato da: posta-certificata@pro.sicurezza postale.it

Ricevuta di avvenuta consegna

Il giorno 01/02/2023 alle ore 14:41:24 (+0100) il messaggio "W057: Trasmissione documentazione Procedura Abilitativa Semplificata Revamping e Repowering impianto fotovoltaico esistente Lavoria" proveniente da "pec.gfesrl@legalmail.it" ed indirizzato a "comune.crespinalorenzana.pi@postacert.toscana.it" è stato consegnato nella casella di destinazione.
Identificativo messaggio: 3F912C2F.00FA89DE.0D35D331.89D41BA1.posta-certificata@legalmail.it

pec.gfesrl@legalmail.it

Da: Per conto di: comune.crespinalorenzana.pi@postacert.toscana.it <posta-certificata@pro.sicurezza postale.it>
Inviato: venerdì 3 febbraio 2023 09:25
A: pec.gfesrl@legalmail.it
Oggetto: POSTA CERTIFICATA: R: FOTOVOLTAICO: W057: Trasmissione documentazione Procedura Abilitativa Semplificata Revamping e Repowering impianto fotovoltaico esistente Lavoria
Allegati: daticert.xml; postacert.eml (86,1 KB)
Firmato da: posta-certificata@pro.sicurezza postale.it

Messaggio di posta certificata

Il giorno 03/02/2023 alle ore 09:24:49 (+0100) il messaggio
"R: FOTOVOLTAICO: W057: Trasmissione documentazione Procedura Abilitativa Semplificata Revamping e Repowering impianto fotovoltaico esistente Lavoria" è stato inviato da
"comune.crespinalorenzana.pi@postacert.toscana.it"
indirizzato a:

- pec.gfesrl@legalmail.it

Il messaggio originale è incluso in allegato.
Identificativo messaggio: opec2114.20230203092449.10800.35.1.162@pro.sicurezza postale.it



Comune di Crespina Lorenzana

Ricevuta di Protocollo

Con la presente si attesta che in data 03-02-2023, è avvenuta la protocollazione del documento nel Registro Generale di questo Comune al numero 00001370 dell'anno 2023, avente il seguente oggetto: FOTVOLTAICO: W057: TRASMISSIONE DOCUMENTAZIONE PROCEDURA ABILITATIVA SEMPLIFICATA REVAMPING E REPOWERING IMPIANTO FOTVOLTAICO ESISTENTE LAVORIA, relativo a GFE SRL - GAMBA FRASSINE ENGINEERING , VIA PESCE 15 25064 GUSSAGO (BS).

Crespina, li _____

pec.gfesrl@legalmail.it

Da: pec.gfesrl@legalmail.it
Inviato: mercoledì 1 febbraio 2023 14:42
A: 'comune.crespinalorenzana.pi@postacert.toscana.it'
Cc: 'arborea.solar.gmbh@pec.it'
Oggetto: W057: Trasmissione documentazione Procedura Abilitativa Semplificata Revamping e Repowering impianto fotovoltaico esistente Lavoria
Allegati: W057 TD.CV.01 Inquadramento_221114.pdf.p7m; W057 TD.CV.02 Analisi vincoli_221114.pdf.p7m; W057 Procura presentazione atti tecnici e amministrativi.pdf.p7m; W057 Richiesta NO Terna_221229.pdf.p7m; W057 Dich. esclusione dal VIA.pdf.p7m; W057 Dich. Potenza Impianto.pdf.p7m; W057 Dich. aree idonee art.20 .pdf.p7m; W057 Dich. esclusione aree lettera f).pdf.p7m; W057 Istanza trasmissione documenti.pdf.p7m

Buongiorno,
con la presente si trasmette documentazione in oggetto meglio dettagliata nell'istanza in allegato.
Trasmissione e-mail 5 di 5 (Atti di Assenso + Altri allegati).
Saluti GFE Srl

pec.gfesrl@legalmail.it

Da: Posta Certificata Legalmail <posta-certificata@legalmail.it>
Inviato: mercoledì 1 febbraio 2023 14:43
A: pec.gfesrl@legalmail.it
Oggetto: ACCETTAZIONE: W057: Trasmissione documentazione Procedura Abilitativa Semplificata Revamping e Repowering impianto fotovoltaico esistente Lavoria daticert.xml
Allegati:
Firmato da: posta-certificata@legalmail.it

Ricevuta di accettazione

Il giorno 01/02/2023 alle ore 14:42:44 (+0100) il messaggio "W057: Trasmissione documentazione Procedura Abilitativa Semplificata Revamping e Repowering impianto fotovoltaico esistente Lavoria " proveniente da "pec.gfesrl@legalmail.it" ed indirizzato a:

comune.crespinalorenzana.pi@postacert.toscana.it ("posta certificata")
arborea.solar.gmbh@pec.it ("posta certificata")

è stato accettato dal sistema ed inoltrato.

Identificativo messaggio: 3F9173C2.01034505.0D37296F.0C205061.posta-certificata@legalmail.it

Questa ricevuta, per Sua garanzia, è firmata digitalmente.
La preghiamo di conservarla come attestato dell'invio del messaggio

Acceptance receipt

On 01/02/2023 at 14:42:44 (+0100) the message, "W057: Trasmissione documentazione Procedura Abilitativa Semplificata Revamping e Repowering impianto fotovoltaico esistente Lavoria ", sent by "pec.gfesrl@legalmail.it" and addressed to:

comune.crespinalorenzana.pi@postacert.toscana.it ("posta certificata")
arborea.solar.gmbh@pec.it ("posta certificata")

was accepted by the certified email system.

Message ID: 3F9173C2.01034505.0D37296F.0C205061.posta-certificata@legalmail.it

As a guarantee to you, this receipt is digitally signed.
Please keep it as a certificate of delivery of the message.

pec.gfesrl@legalmail.it

Da: Namirial S.p.A. <posta-certificata@pro.sicurezza postale.it>
Inviato: mercoledì 1 febbraio 2023 14:43
A: pec.gfesrl@legalmail.it
Oggetto: CONSEGNA: W057: Trasmissione documentazione Procedura Abilitativa Semplificata Revamping e Repowering impianto fotovoltaico esistente Lavoria daticert.xml; postacert.eml (13,6 MB)
Allegati:
Firmato da: posta-certificata@pro.sicurezza postale.it

Ricevuta di avvenuta consegna

Il giorno 01/02/2023 alle ore 14:42:53 (+0100) il messaggio "W057: Trasmissione documentazione Procedura Abilitativa Semplificata Revamping e Repowering impianto fotovoltaico esistente Lavoria" proveniente da "pec.gfesrl@legalmail.it" ed indirizzato a "comune.crespinalorenzana.pi@postacert.toscana.it" è stato consegnato nella casella di destinazione.
Identificativo messaggio: 3F9173C2.01034505.0D37296F.0C205061.posta-certificata@legalmail.it

pec.gfesrl@legalmail.it

Da: Per conto di: comune.crespinalorenzana.pi@postacert.toscana.it <posta-certificata@pro.sicurezza postale.it>
Inviato: venerdì 3 febbraio 2023 09:26
A: pec.gfesrl@legalmail.it
Oggetto: POSTA CERTIFICATA: R: FOTOVOLTAICO: W057: Trasmissione documentazione Procedura Abilitativa Semplificata Revamping e Repowering impianto fotovoltaico esistente Lavoria
Allegati: daticert.xml; postacert.eml (85,8 KB)
Firmato da: posta-certificata@pro.sicurezza postale.it

Messaggio di posta certificata

Il giorno 03/02/2023 alle ore 09:26:11 (+0100) il messaggio "R: FOTOVOLTAICO: W057: Trasmissione documentazione Procedura Abilitativa Semplificata Revamping e Repowering impianto fotovoltaico esistente Lavoria" è stato inviato da "comune.crespinalorenzana.pi@postacert.toscana.it" indirizzato a:

- pec.gfesrl@legalmail.it

Il messaggio originale è incluso in allegato.

Identificativo messaggio: opec2114.20230203092611.06911.36.1.164@pro.sicurezza postale.it



Comune di Crespina Lorenzana

Ricevuta di Protocollo

Con la presente si attesta che in data 03-02-2023, è avvenuta la protocollazione del documento nel Registro Generale di questo Comune al numero 00001371 dell'anno 2023, avente il seguente oggetto: FOTVOLTAICO: W057: TRASMISSIONE DOCUMENTAZIONE PROCEDURA ABILITATIVA SEMPLIFICATA REVAMPING E REPOWERING IMPIANTO FOTVOLTAICO ESISTENTE LAVORIA, relativo a GFE SRL - GAMBA FRASSINE ENGINEERING , VIA PESCE 15 25064 GUSSAGO (BS).

Crespina, li _____



A mezzo Pec:

comune.crespinalorenzana.pi@postacert.toscana.it

e.p.c.

arborea.solar.gmbh@pec.it

Spett.le

COMUNE DI CRESPINA LORENZANA

P.zza C. Battisti, 22

56040 CRESPINA LORENZANA (PI)

Alla c.a. Ufficio Tecnico – Sportello

Unico Edilizia

e.p.c

Spett.le **ARBOREA SOLAR srl**

Via St. Prokulus, 6/C

39025 NATURNO (BZ)

Brescia, lì 31.01.2023

Oggetto: Trasmissione documentazione Procedura Abilitativa Semplificata per intervento di Revamping e Repowering impianto fotovoltaico esistente con variazione dell'area d'impianto – Impianto fotovoltaico esistente “Lavoria” sito in Crespina Lorenzana (PI), loc. Lavoria snc – Soggetto Richiedente ARBOREA SOLAR S.r.l.

Con la presente, lo scrivente studio tecnico GFE Srl, incaricato dal Soggetto Richiedente ARBOREA SOLAR Srl, trasmette la documentazione di seguito elencata al fine di richiedere l'autorizzazione dell'intervento di “*Revamping e Repowering impianto fotovoltaico esistente con variazione dell'area d'impianto - Impianto fotovoltaico esistente “Lavoria” sito in Crespina Lorenzana (PI), loc. Lavoria snc*”, tramite Procedura Abilitativa Semplificata, ai sensi dell'art. 6 del D.Lgs. 3 marzo 2011, n. 28 e s.s.m.i.

✓ **Documenti amministrativi**

- Procura presentazione attivi tecnici e amministrativi
- PAS – PROCEDURA ABILITATIVA SEMPLIFICATA (ai sensi dell'art. 6 D.Lgs. 28/2011, del DM 10/09/2010 “Linee Guida Nazionali sull'installazione delle energie rinnovabili” e dell'art. 16 bis comma 4 LRT 39/2005 e s.m.i.)
- Relazione tecnica di asseverazione (art. 142, comma 2, l.r. 65/2014)
- Soggetti coinvolti
- Visura ARBOREA SOLAR SRL
- Visura ELETTRICO D SRL
- D.U.R.C. ELETTRICO D SRL
- Attestato versamento diritti di segreteria

GFE srl – Gamba Frassine Engineering
Sede: Via Pesce 15 - 25064 Gussago (BS)
C.F. e P.IVA 04349430985 Capitale Sociale € 10.000 i.v.
Pec: pec.gfesrl@legalmail.it - E-mail: info@gfesrl.it



✓ **Elaborati grafici**

- TD.CV.01 Inquadramento: carta tecnica regionale, planimetria catastale, ortofoto
- TD.CV.02 Analisi vincoli: vincoli regionali L.R. 11/2011-Art. 7, vincoli paesaggistici, vincoli ambientali
- TD.CV.03 Stato di fatto: rilievo piano altimetrico
- TD.CV.04 Confronto: stato di fatto e stato di progetto
- TD.CV.07 Cabine elettriche: particolari manufatti
- TD.CV.08a Particolari costruttivi: recinzione e strade, risalite cavo a struttura
- TD.CV.08b Particolari costruttivi: cavidotti e pozzetti
- TD.EL.01 Layout impianto: stato di progetto
- TD.EL.02 Schema unifilare: generale impianto
- TD.EL.03a Layout impianto produzione – servizi: stringhe, inverter, illuminazione, f.m.
- TD.EL.03b Layout impianto produzione – servizi: stringhe, inverter, illuminazione, f.m.
- TD.EL.03c Layout impianto produzione – servizi: stringhe, inverter, illuminazione, f.m.
- TD.EL.03d Layout impianto produzione – servizi: stringhe, inverter, illuminazione, f.m.

✓ **Elaborati tecnici**

- RD.EL.01 Relazione Generale
- RD.EL.02 Relazione compatibilità elettromagnetica
- RD.EL.03 Relazione di pianificazione progetto
- RD.EL.04 Quadro economico & business plan
- RD.CV.08 Relazione sul rischio idraulico e sull'invarianza idraulica
- RD.CV.09 Relazione fotografica
- RD.CV.10 Relazione Geologica
- RD.CV.11 Elaborati e documentazione catastale
- RD.CV.12 Relazione Acustica preliminare dell'intervento
- RD.CV.13 Relazione piano di dismissione e ripristino

✓ **Atti di assenso**

- Richiesta nulla osta Terna, completa di consegna e accettazione Pec del 29.12.2022
- TD.CV.01 Inquadramento: carta tecnica regionale, planimetria catastale, ortofoto
- TD.CV.02 Analisi vincoli: vincoli regionali L.R. 11/2011-Art. 7, vincoli paesaggistici, vincoli ambientali

✓ **Altri allegati**

- Dichiarazione aree idonee ai sensi dell'art. 20 del D.Lgs. 199/2022 e s.s.m.i.
- Dichiarazione esclusione sito dalle aree vincolate
- Dichiarazione esclusione della procedura di assoggettabilità alla V.I.A. e dalla procedura di V.I.A.



➤ Dichiarazione potenza impianto

Con particolare riguardo all'atto di assenso si precisa che lo scrivente studio è in fase di definizione, la presente documentazione sarà integrata non appena in possesso del nulla osta all'intervento da parte di Terna Spa.

Per eventuali dubbi o chiarimenti si invita a contattare l'Ing. Michele Frassine ai seguenti recapiti: cell. [REDACTED] oppure e-mail m.frassine@gfesrl.com.

GFE s.r.l.

L'amministratore

Ing. Michele Frassine

GFE srl
Gamba Frassine Engineering srl
Sede Legale: Via Pesce, 15
25064 Gussago (BS)
P.IVA e C.F. 04349430985

PAS modulo luglio 2022

Al Comune di CRESPINA LORENZANA	Pratica _____ del _ _ _ _ _ _ _ _ _ _
<input checked="" type="checkbox"/> Allo Sportello Unico Edilizia <input type="checkbox"/> Allo Sportello Unico Attività Produttive <i>(solo nel caso di intervento energetico accessorio a intervento di competenza del SUAP)</i>	Protocollo _____ <i>da compilare a cura del SUE/SUAP</i>
Indirizzo _____ PEC / Posta elettronica _____	<input type="checkbox"/> PAS <input type="checkbox"/> PAS in variante a precedente PAS _____ <input type="checkbox"/> PAS in variante a Autorizzazione unica <input type="checkbox"/> _____
<input checked="" type="checkbox"/> PAS completa <input type="checkbox"/> PAS con richiesta acquisizione atti di assenso	

PAS – PROCEDURA ABILITATIVA SEMPLIFICATA

(ai sensi dell'art. 6 D.Lgs 28/2011, del DM 10/09/2010 "Linee Guida Nazionali sull'installazione delle energie rinnovabili" e dell'art. 16 bis comma 4 LRT 39/2005 e s.m.i.)

DATI DEL TITOLARE (in caso di più titolari, è utilizzabile il modello "SOGGETTI COINVOLTI" allegato M alla DGR 1031/2017)

Cognome Luner	Nome Markus
codice fiscale [REDACTED]	
nato a [REDACTED]	prov. B Z stato Italia
nato il [REDACTED]	
residente in Naturno	prov. B Z stato Italia
indirizzo [REDACTED]	n. [REDACTED] C.A.P.
3 9 0 2 5	
domicilio digitale ¹ arborea.solar.gmbh@pec.it	
posta elettronica luner.m@gmail.com	
Telefono fisso / cellulare [REDACTED]	
In possesso della qualifica di	<input type="checkbox"/> Imprenditore Agricolo <input type="checkbox"/> Imprenditore Agricolo

¹ Dal punto di vista normativo, il domicilio digitale è l'indirizzo elettronico eletto presso un servizio di posta elettronica certificata o un servizio elettronico di recapito certificato qualificato, come definito dal regolamento (UE) 23 luglio 2014 n. 910 - eIDAS

Professionale

DATI DELLA DITTA O SOCIETA' (eventuale)

in qualità di Legale Rappresentante

della ditta / società ARBOREA SOLAR SRL

codice fiscale /
p. IVA 02766440214

Iscritta alla
C.C.I.A.A. di Bolzano prov. BZ n. BZ-203885

con sede in Naturno prov. BZ C.A.P. 39025

Indirizzo via Sankt Prokulus n. 6/C

PEC arborea.solar.gmbh@pec.it

Posta elettronica _____
Telefono fisso /
cellulare _____

DATI DEL PROCURATORE/DELEGATO (compilare in caso di conferimento di procura)

Cognome Frassine Nome Michele

codice fiscale [REDACTED]

nato a [REDACTED] prov. B|S stato ITALIA

nato il [REDACTED]

residente in Gussago prov. B|S stato ITALIA

indirizzo [REDACTED] n. [REDACTED] C.A.P. [REDACTED]

25064

PEC michele.frassine@ingpec.eu pec.gfesrl@legalmail.it

posta elettronica m.frassine@gfesrl.com

Telefono fisso / cellulare ██████████

DICHIARAZIONI

l/la sottoscritto/a, consapevole delle sanzioni penali previste dalla legge per le false dichiarazioni e attestazioni (art. 76 del d.P.R. n. 445/2000 e Codice Penale), e consapevole che qualora emerga la non veridicità del contenuto delle dichiarazioni è prevista la decadenza dai benefici ottenuti sulla base delle stesse (art. 75 del d.P.R. n. 445/2000), sotto la propria responsabilità

DICHIARA

ai sensi dell'art. 6 del D.Lgs 03.03.2011 n. 28 e dell'art. 16bis L.R. 39/2005 l'attività di costruzione ed esercizio dell'impianto alimentato da fonti rinnovabili, da eseguirsi secondo quanto contenuto nell'allegata Relazione Tecnica di Asseverazione, a firma di progettista abilitato, attestante la compatibilità del progetto con gli strumenti urbanistici approvati e i regolamenti edilizi vigenti e la non contrarietà agli strumenti urbanistici adottati, nonché il rispetto delle norme di sicurezza e di quelle igienico-sanitarie.

a) Titolarità dell'intervento

di avere titolo alla presentazione di questa pratica edilizia in quanto

 Proprietario

(Ad es. proprietario, comproprietario, usufruttuario, amministratore di condominio etc..)

dell'organismo edilizio²/terreno interessato dall'intervento e di

- a.1. **avere titolarità esclusiva** all'esecuzione dell'intervento
- a.2. **non avere titolarità esclusiva** all'esecuzione dell'intervento, ma di disporre comunque della dichiarazione di assenso dei terzi titolari di altri diritti reali o obbligatori

b) Presentazione della PAS/PAS Condizionata

² Ai sensi del d.P.G.R. 39/R/2018, si definisce organismo edilizio l'unità immobiliare, o edificio, oppure complesso edilizio, interessato dall'intervento

di presentare

- b.1. **PAS in assenza di atti di assenso presupposti, altre segnalazioni o comunicazioni**
- b.2. **PAS essendo già in possesso di tutti gli atti di assenso presupposti** rilasciati dalle competenti amministrazioni e avendo **già provveduto alle dichiarazioni, segnalazioni, comunicazioni necessarie** alla realizzazione dell'intervento, come indicato nel quadro riepilogativo allegato
- b.3. **PAS più domanda per il rilascio di atti di assenso (PAS condizionata da atti di assenso) richiedendo contestualmente:**
- b.3.1 **l'acquisizione da parte dell'amministrazione degli atti di assenso necessari alla realizzazione dell'intervento**, presso le competenti amministrazioni indicate nel quadro riepilogativo allegato, essendo a conoscenza che il termine dei 30 giorni per l'inizio dell'attività oggetto della PAS è sospeso fino alla acquisizione degli atti di assenso ovvero fino all'adozione della determinazione motivata di conclusione del procedimento (art. 6 comma 5 D.Lgs. 28/2011)

di essere consapevole che, ai sensi dell'art. 6 del D.Lgs. n. 28/2011:

- le opere per la costruzione e l'esercizio di impianti di produzione di energia da fonti rinnovabili potranno avere inizio decorsi 30 giorni dalla data di presentazione della presente P.A.S. e comunque, ove questa non sia completa di tutti gli atti presupposti, successivamente al suo perfezionamento derivante dall'acquisizione degli atti presupposti o dall'adozione della determinazione motivata di conclusione del procedimento di cui all'art. 6 comma 5 D.Lgs. 28/2011.
 - la realizzazione dell'intervento deve essere completata entro tre anni dal perfezionamento della procedura abilitativa semplificata; la realizzazione della parte non ultimata dell'intervento è subordinata a nuova dichiarazione. L'interessato è comunque tenuto a comunicare al Comune la data di ultimazione dei lavori
 - l'Amministrazione Comunale, ove entro il termine di 30 giorni dalla presentazione della P.A.S. riscontri l'assenza di una o più delle condizioni stabilite al comma 2, art. 6 del D.Lgs. n. 28/2011, notifica all'interessato l'ordine motivato di non effettuare il previsto intervento e, in caso di falsa attestazione del professionista abilitato, informa l'autorità giudiziaria e il consiglio dell'ordine di appartenenza; è comunque salva la facoltà di ripresentare la dichiarazione, con le modifiche o le integrazioni necessarie per renderla conforme alla normativa urbanistica ed edilizia
 - la sussistenza del titolo è provata con la copia della dichiarazione da cui risulta la data di ricevimento della dichiarazione stessa, l'elenco di quanto presentato a corredo del progetto, l'attestazione del professionista abilitato, nonché gli atti di assenso eventualmente necessari
 - ultimato l'intervento, il progettista o un tecnico abilitato rilascerà un certificato di collaudo finale, da trasmettere al Comune, con il quale si attesta la conformità dell'opera al progetto presentato con la dichiarazione, nonché ricevuta dell'avvenuta presentazione della variazione catastale conseguente alle opere realizzate ovvero dichiarazione che le stesse non hanno comportato modificazioni del classamento catastale
 - l'esecuzione di interventi in difformità dalla presente dichiarazione, comporterà l'applicazione delle sanzioni previste dagli artt. 20 e 21 della L.R. n. 39/2005 e s.m.i.
- che il presente modello è uguale in ogni sua parte a quello fornito dal Comune di _____

c) Qualificazione dell'intervento

che la PAS, relativa all'intervento, descritto nella allegata relazione di asseverazione redatta dal Progettista abilitato, riguarda:

- c.1. la costruzione e l'esercizio degli impianti di produzione di energia elettrica da fonti rinnovabili e le relative opere di connessione alla rete elettrica, quando la capacità di generazione sia inferiore alle seguenti soglie di potenza:
- c.1.1 per gli impianti eolici, 60 chilowatt (*lr 39/05 art. 16bis comma 4 lett. a) n. 1*);
- c.1.2 per gli impianti solari fotovoltaici, 50 chilowatt (*lr 39/05 art. 16bis comma 4 lett. a) n. 2 e DL 77/2021*);
- c.1.3 per gli impianti a fonte idraulica, 100 chilowatt (*lr 39/05 art. 16bis comma 4 lett. a) n. 3*);
- c.1.4 per gli impianti a biomasse, 200 chilowatt (*lr 39/05 art. 16bis comma 4 lett. a) n. 4*);
- c.1.5 per gli impianti alimentati a gas di discarica o gas residuati dai processi di depurazione o biogas, 300 chilowatt (*lr 39/05 art. 16bis comma 4 lett. a) n. 5 e DL 77/2021*);
- c.2. Costruzione ed esercizio di impianti, alimentati da fonti rinnovabili, di produzione combinata di energia

elettrica e calore, quando la capacità di generazione massima è inferiore a 1 megawatt elettrico oppure a 3 megawatt termici (*lr 39/05 art. 16bis comma 4 lett. b*));

- c.3. Installazione di torri anemometriche destinate alla rilevazione del vento aventi tutte le seguenti caratteristiche: - realizzate mediante strutture mobili, semifisse o comunque amovibili - installate in aree non soggette a vincolo o a tutela, a condizione che vi sia il consenso del proprietario del fondo - la rilevazione abbia durata superiore a trentasei mesi - dette torri siano rimosse entro un mese dalla conclusione della attività di rilevazione a cura del soggetto titolare con il ripristino dello stato dei luoghi (*lr 39/05 art. 16bis comma 4 lett. c*);
- c.4. Installazione di impianti solari fotovoltaici cui moduli siano collocati sugli edifici qualora la superficie di detti moduli non superi la superficie complessiva del tetto dell'edificio su cui siano collocati (*lr 39/05 art. 16bis comma 4 lett. e*));
- c.5. Installazione di impianti fotovoltaici, (comprese le opere di connessione alla rete) fino a 10 MW collocati in modalità flottante sullo specchio d'acqua di invasi e di bacini idrici, (compresi gli invasi idrici nelle cave dismesse) o installati a copertura dei canali di irrigazione, **che non siano** impianti installati in bacini d'acqua che si trovano all'interno delle aree ex art. 136 del decreto legislativo 42/2004, delle aree naturali protette ex L. 394/1991 o di siti della rete Natura 2000 (*art. 9 ter DL 17/2022*);
- c.6. Installazione di impianti solari fotovoltaici di potenza nominale sino a 20 MW e relative opere di connessione alla rete elettrica, localizzati in area a destinazione industriale, produttiva o commerciale (*art. 31 DL 77/2021 e art. 9 del DL 17/2022, a integrazione art. 6 DLgs 28/2011*);
- c.7. Installazione di impianti solari fotovoltaici di potenza nominale sino a 20 MW e relative opere di connessione alla rete elettrica, localizzati in discariche o lotti di discarica chiusi e ripristinati ovvero in cave o lotti di cave non suscettibili di ulteriore sfruttamento, per i quali l'autorità competente al rilascio dell'autorizzazione abbia attestato l'avvenuto completamento delle attività di recupero e di ripristino ambientale previste nel titolo autorizzatorio (*art. 31 DL 77/2021 e art. 9 del DL 17/2022, a integrazione art. 6 DLgs 28/2011*);
- c.8. Installazione di impianti solari fotovoltaici di potenza nominale sino a 20 MW e relative opere di connessione alla rete elettrica, in quanto agro-voltaici di cui all'articolo 65, comma 1-quater, del DL 1/2012, che distino non più di 3 Km da aree a destinazione industriale, artigianale e commerciale (*art. 31 DL 77/2021 e art. 9 del DL 17/2022, a integrazione art. 6 DLgs 28/2011*);
- c.9. Installazione di nuovi impianti solari fotovoltaici e relative opere connesse, di potenza nominale di potenza superiore a 1 MW e fino a 10 MW, laddove localizzati in "aree idonee" ai sensi dell'art. 20 del D.lgs. 199/2021 (*art. 4 Dlgs 28/2011 come integrato dal DL 17/2022*);
- c.10. Installazione di impianto di produzione di biometano di capacità produttiva non superiore a 500 standard metri cubi/ora (*Dlgs 28/2011 come integrato dal Dlgs 199/2021*);
- c.11. Interventi di manutenzione straordinaria su impianto esistente di produzione di energia elettrica da fonti rinnovabili, così come definiti dal regolamento di cui all'art. 39 della LR 39/2005 (*lr 39/05 art. 16bis comma 5 lett. a*)); impianto autorizzato con _____
- c.12. Varianti in corso d'opera non costituenti variazioni essenziali del progetto autorizzato di impianti di produzione di energia elettrica da fonti rinnovabili, così come definiti dal regolamento di cui all'art. 39 della LR 39/2005 e s.m.e i. (*lr 39/05 art. 16bis comma 5 lett. b*)); impianto autorizzato con _____

d) Interventi funzionali allo svolgimento dell'attività agricola

- d.1. che l'intervento è effettuato da imprenditore agricolo come attività connessa all'agricoltura conformemente alle disposizioni di cui al Titolo IV Capo III - Disposizioni sul territorio rurale della l.r. 65/2014 come comprovato da documentazione allegata _____

e) Localizzazione dell'intervento

che l'intervento interessa l'organismo edilizio/terreno

sito in	(via, piazza, ecc.) loc. Lavoria	n.	snc
	scala _____ piano _____ interno _____ C.A.P. _____		
censito al catasto	(se presenti)		
		sez.	
<input type="checkbox"/> fabbricati	foglio n. 1 map. 577-581 sub. _____ sez. _____ urb. _____		
<input type="checkbox"/> terreni	foglio n. 5 map. 472-474-470-301-4-6-7-14-15-16-266-267-17-18-19		
	avente destinazione d'uso	AGRICOLA	
		(Ad es. residenziale, industriale, commerciale, ecc.)	
Coordinate Piane	Coordinate asse X/Lat.	43.622029	
	Coordinate asse Y/Long.	10.520904	
	nel sistema di riferimento ³		

f) Opere su parti comuni o modifiche esterne

che le opere previste:

f.1. non riguardano parti comuni :

f.2. riguardano parti comuni:

- f.2.1 e dichiara che l'intervento è stato approvato da tutti i comproprietari delle parti comuni, come risulta da atto consegnato al progettista ovvero dalla sottoscrizione degli elaborati da parte di tutti i comproprietari corredata da copia di documento d'identità;
- f.2.2 e dichiara che non necessitano di assenso perché, secondo l'art. 1102 c.c., apportano, a spese del titolare, le modificazioni necessarie per il miglior godimento delle parti comuni non alterandone la destinazione e senza impedire agli altri partecipanti di usufruirne secondo il loro diritto;

g) Regolarità urbanistica e precedenti edilizi

- f.1. le opere riguardano un intervento su area libera;
- f.2. le opere riguardano un organismo edilizio esistente e che lo stato attuale dello stesso risulta conforme alla documentazione dello stato di fatto legittimato dal seguente titolo/pratica edilizia (o, in assenza, dal primo accatastamento):
Determinazione Provincia di Pisa nr. 2897 del 30/06/2011
- f.3. non sono stati reperiti titoli abilitativi essendo l'organismo edilizio di remota costruzione e non è stato interessato successivamente da interventi edilizi per i quali era necessario di munirsi di titoli abilitativi ma lo stato attuale dello stesso risulta pienamente legittimo sulla base della documentazione in mio possesso e di seguito elencata:

h) Calcolo degli oneri

³ Il sistema di riferimento è il GAUSS-BOAGA fuso Ovest. Le coordinate devono fare riferimento ad un unico punto centrale rispetto alla geometria complessiva dell'intervento con una precisione adatta ad una scala 1:2000

h.1. che ai sensi del D.Lgs: 28/2011 art. 6 comma 3 il diritto di segreteria è così calcolato:

h.2. che il diritto di segreteria sopradetto è così corrisposto:

i) Tecnici incaricati

di aver incaricato, in qualità di progettista/i, il/i tecnico/i indicato/i alla sezione 2 dell'allegato "SOGGETTI COINVOLTI" e dichiara inoltre

- i.1. di aver incaricato, in qualità di direttori dei lavori e di altri tecnici, i soggetti indicati alla sezione 2 dell'allegato "SOGGETTI COINVOLTI" e di aver regolarmente sottoscritto lettere di affidamento di incarico a tutti i professionisti coinvolti ove sono definiti compensi proporzionati alla quantità, alla qualità, al contenuto e alle caratteristiche delle singole prestazioni rese e termini certi per il pagamento dei compensi pattuiti, nonché di aver adempiuto alle obbligazioni assunte.

j) Impresa esecutrice dei lavori

- i.1. che i lavori sono eseguiti dalla/e impresa/e indicata/e alla sezione 3 dell'allegato "SOGGETTI COINVOLTI"

k) Rispetto degli obblighi in materia di salute e sicurezza nei luoghi di lavoro

che l'intervento

- k.1 **non ricade** nell'ambito di applicazione delle norme in materia di salute e sicurezza nei luoghi di lavoro (d.lgs. n. 81/2008)
- k.2 **ricade** nell'ambito di applicazione delle norme in materia di salute e sicurezza nei luoghi di lavoro (d.lgs. n. 81/2008) e pertanto:
- k.2.1 relativamente alla **documentazione delle imprese esecutrici**
- k.2.1.1 **dichiara** che l'entità presunta del cantiere è inferiore a 200 uomini-giorno ed i lavori non comportano i rischi particolari di cui all'allegato XI del d.lgs. n. 81/2008 e di aver verificato il certificato di iscrizione alla Camera di commercio, il documento unico di regolarità contributiva, corredato da autocertificazione in ordine al possesso degli altri requisiti previsti dall'allegato XVII del d.lgs. n. 81/2008, e l'autocertificazione relativa al contratto collettivo applicato
- k.2.1.2 **dichiara** di aver verificato la documentazione di cui alle lettere a) e b) dell'art. 90 comma 9 prevista dal d.lgs. n. 81/2008 circa l'idoneità tecnico professionale della/e impresa/e esecutrice/i e dei lavoratori autonomi, l'organico medio annuo distinto per qualifica, gli estremi delle denunce dei lavoratori effettuate all'Istituto nazionale della previdenza sociale (INPS), all'Istituto nazionale assicurazione infortuni sul lavoro (INAIL) e alle casse edili, nonché il contratto collettivo applicato ai lavoratori dipendenti, della/e impresa/e esecutrice/i
- k.2.2 relativamente alla **notifica preliminare di cui all'articolo 99** del d.lgs. n. 81/2008
- k.2.2.1 dichiara che l'intervento **non è soggetto** all'invio della notifica
- k.2.2.2 dichiara che l'intervento **è soggetto** all'invio della notifica e pertanto:
- k.2.2.2.1 **indica** gli estremi della notifica già inviata attraverso il portale del Sistema Informativo Sanitario di Prevenzione Collettiva (SISPC) in data 31/01/2023 con prot./cod.50041365597 che sarà esposta in cantiere per tutta la durata dei lavori, in luogo visibile dall'esterno

di essere a conoscenza che l'efficacia della presente PAS è sospesa qualora sia assente il piano di sicurezza e

coordinamento di cui all'articolo 100 del d.lgs. n. 81/2008 o il fascicolo di cui all'articolo 91, comma 1, lettera b), quando previsti, oppure in assenza di notifica di cui all'articolo 99, quando prevista, oppure in assenza di documento unico di regolarità contributiva

l) Diritti di terzi

di essere consapevole che la P.A.S. non può comportare limitazione dei diritti dei terzi

m) Rispetto della normativa sulla privacy

di aver letto l'informativa sul trattamento dei dati personali posta al termine del presente modulo

Data e luogo

31/01/2023

Brescia

(firma del dichiarante)

GFE srl
Gamba Frassino Engineering srl
Sede Legale: Via Pesce, 15
25064 Gussago (BS)
P.IVA e C.F. 04349430985



INFORMATIVA SUL TRATTAMENTO DEI DATI PERSONALI (Art. 13 del Reg. UE n .2016/679 del 27 aprile 2016)⁴

Il Reg. UE n. 2016/679 del 27 aprile 2016 stabilisce norme relative alla protezione delle persone fisiche con riguardo al trattamento dei dati personali. Pertanto, come previsto dall'art.13 del Regolamento, si forniscono le seguenti informazioni:

Titolare del Trattamento: Comune di Crespina Lorenzana
(nella figura dell'organo individuato quale titolare)

Indirizzo _____

Indirizzo mail/PEC _____

Finalità del trattamento. Il trattamento dei dati è necessario per l'esecuzione di un compito di interesse pubblico o connesso all'esercizio di pubblici poteri di cui è investito il titolare del trattamento.⁵ Pertanto i dati personali saranno utilizzati dal titolare del trattamento nell'ambito del procedimento per il quale la dichiarazione viene resa.

Modalità del trattamento. I dati saranno trattati da persone autorizzate, con strumenti cartacei e informatici.

Destinatari dei dati. I dati potranno essere comunicati a terzi nei casi previsti dalla Legge 7 agosto 1990, n. 241 (Nuove norme in materia di procedimento amministrativo e di diritto di accesso ai documenti amministrativi), ove applicabile, e in caso di controlli sulla veridicità delle dichiarazioni (art.71 del D.P.R. 28 dicembre 2000 n.445 (Testo unico delle disposizioni legislative e regolamentari in materia di documentazione amministrativa).

Responsabile del trattamento _____ ⁶

Diritti. L'interessato può in ogni momento esercitare i diritti di accesso e di rettifica dei dati personali nonché ha il diritto di presentare reclamo al Garante per la protezione dei dati personali. Ha inoltre il diritto alla cancellazione dei dati e alla limitazione al loro trattamento nei casi previsti dal regolamento.

Per esercitare tali diritti tutte le richieste devono essere rivolte al Comune di _____

indirizzo mail _____

Il responsabile della protezione dei dati è contattabile all'indirizzo mail _____

Periodo di conservazione dei dati. I dati personali saranno conservati per un periodo non superiore a quello necessario per il perseguimento delle finalità sopra menzionate o comunque non superiore a quello imposto dalla legge per la conservazione dell'atto o del documento che li contiene.

Il/la sottoscritto/a dichiara di aver letto l'informativa sul trattamento dei dati personali pubblicata sul sito istituzionale del SUAP/SUE cui è indirizzata la segnalazione.

⁴ Nel caso di piattaforme telematiche l'informativa sul trattamento dei dati personali può essere resa disponibile tramite apposito link (da indicare) o pop up o altra soluzione telematica.

⁵ Le finalità del trattamento possono essere ulteriormente specificate in relazione ai settori di intervento.

⁶ Indicazione eventuale

QUADRO RIEPILOGATIVO DELLA DOCUMENTAZIONE

DOCUMENTAZIONE ALLEGATA ALLA PAS			
ATTI ALLEGATI	DENOMINAZIONE	QUADRO INFORMATIVO DI RIFERIMENTO	CASI IN CUI È PREVISTO L'ALLEGATO
<input type="checkbox"/>	Procura/delega		Nel caso di procura/delega a presentare la segnalazione
<input type="checkbox"/>	Soggetti coinvolti	h), i)	Sempre obbligatorio
<input type="checkbox"/>	Ricevuta di versamento dei diritti di segreteria	-	Sempre obbligatorio
<input type="checkbox"/>	Copia del documento di identità del/i titolare/i e/o del tecnico	-	Solo se i soggetti coinvolti non hanno sottoscritto digitalmente e/o in assenza di procura/delega.
<input type="checkbox"/>	Dichiarazione di assenso dei terzi titolari di altri diritti reali o obbligatori (allegato soggetti coinvolti)	a)	Se non si ha titolarità esclusiva all'esecuzione dell'intervento
<input type="checkbox"/>	_____	-	_____
<input type="checkbox"/>	_____	-	_____
<input type="checkbox"/>	Modello ISTAT	-	Per interventi di nuova costruzione e di ampliamento di volume di fabbricati esistenti (art. 7 d.lgs. n. 322/1989)
<input type="checkbox"/>	Documentazione tecnica necessaria alla determinazione del contributo di costruzione	g)	Se l'intervento da realizzare è a titolo oneroso e si richiede allo sportello unico di effettuare il calcolo del contributo di costruzione
<input type="checkbox"/>	Prospetto di calcolo preventivo del contributo di costruzione	g)	Se l'intervento da realizzare è a titolo oneroso ed il contributo di costruzione è calcolato dal tecnico abilitato
<input type="checkbox"/>	Proposta di progetto per la realizzazione delle opere di urbanizzazione	g)	Se l'intervento da realizzare è a titolo oneroso e viene richiesto lo scomputo degli oneri di urbanizzazione
<input type="checkbox"/>	_____	-	_____
<input type="checkbox"/>	_____	-	_____
<input type="checkbox"/>	RELAZIONE TECNICA DI ASSEVERAZIONE EX DLGS 28/2011	-	Sempre obbligatorio

DOCUMENTAZIONE ALLEGATA ALLA RELAZIONE TECNICA DI ASSEVERAZIONE			
<input type="checkbox"/>	Elaborati grafici dello stato di fatto, di progetto e comparativi		Sempre obbligatori
<input type="checkbox"/>	Documentazione fotografica dello stato di fatto		Sempre obbligatorio
<input type="checkbox"/>	Progetto dell'impianto, nel rispetto del DM DM 10/09/2010 (Linee guida per l'autorizzazione degli impianti alimentati da fonti rinnovabili), comprensivo delle necessarie opere connesse (inclusa la connessione alla rete) - sia quelle da abilitarsi con la PAS, sia quelle da abilitarsi con altri titoli autorizzativi		Sempre obbligatorio
<input type="checkbox"/>	Relazione descrittiva, comprensiva di elaborato di verifica del rispetto del Piano energetico regionale vigente.		Sempre obbligatorio
<input type="checkbox"/>	Elaborati e documentazione catastale		Sempre obbligatorio
<input type="checkbox"/>	Documentazione e elaborati per la connessione redatti dal gestore della rete		Sempre obbligatori
<input type="checkbox"/>	Dichiarazione di esclusione dell'intervento da procedure di Valutazione di impatto ambientale o esito positivo delle stesse		Sempre obbligatorio
<input type="checkbox"/>	Elenco/Indicazione di eventuali autorizzazioni/Nulla Osta/pareri da acquisire o acquisiti		Sempre obbligatorio
<input type="checkbox"/>	Atto di concessione acquisito per lo stesso intervento		Nel caso di impianti idroelettrici e geotermici, laddove necessario
<input type="checkbox"/>	Relazione tecnica sui consumi energetici		Se intervento è soggetto all'applicazione del d.lgs. n. 192/2005 e/o del d.lgs. n. 28/2011
<input type="checkbox"/>	Relazione geologica/geotecnica		Se l'intervento comporta opere elencate nelle NTC 14/01/2008 per cui è necessaria la progettazione geotecnica
<input type="checkbox"/>	Risultati delle analisi ambientali sulla qualità dei terreni		Se l'intervento richiede indagini ambientali preventive sulla qualità dei terreni (ai sensi del D.Lgs n. 152/2006, Parte IV, Titolo V, della l.r. 25/1998, delle dgrt 301/2010 e 1193/2013 e dgrt 1151/2013 e 1152/2013 per le aree di bonifica di interesse regionale)
<input type="checkbox"/>	Certificazione avvenuta bonifica/MISP/MISO		Se nell'area oggetto dell'intervento si è resa necessaria un'operazione di bonifica (ai sensi del Titolo V, Parte IV, del D.Lgs. 152/06 e s.m.i)
<input type="checkbox"/>	Elaborato tecnico della copertura		Se l'intervento prevede opere che riguardano le coperture di nuove costruzioni o di edifici esistenti per le quali si applica il Regolamento regionale approvato con d.p.g.r.n. 75/R del 18/12/2013
<input type="checkbox"/>	Autocertificazione relativa alla conformità dell'intervento per altri vincoli di tutela ecologica (<i>specificare i vincoli in oggetto</i>) _____ _____ _____		(ad es. se l'intervento ricade nella fascia di rispetto dei depuratori)

<input type="checkbox"/>	Autocertificazione relativa alla conformità dell'intervento per altri vincoli di tutela funzionale (<i>specificare i vincoli in oggetto</i>) _____ _____ _____		(ad es. se l'intervento ricade nella fascia di rispetto stradale, ferroviario, di elettrodotto, gasdotto, militare, etc...)
<input type="checkbox"/>	_____ _____		_____ _____
<input type="checkbox"/>	_____ _____		_____ _____

ULTERIORE DOCUMENTAZIONE PER LA PRESENTAZIONE DI ALTRE SEGNALAZIONI, COMUNICAZIONI O NOTIFICHE (PAS COMPLETA)

<input type="checkbox"/>	Documentazione di impatto acustico a firma di tecnico competente in acustica ambientale (art. 12, comma 2 della l.r. 89/1998 e dell'Allegato A della DGR n. 857/2013)		Se l'intervento rientra nell'ambito di applicazione dell'art. 8, commi 2 e 4, della l. n. 447/1995, secondo le linee guida di cui all'Allegato C della DGR 490/2014.
<input type="checkbox"/>	Valutazione previsionale di clima acustico a firma di tecnico competente in acustica ambientale (art. 12, comma 3 l.r. 89/98 e Allegato B DGR n. 857/2013)		Se l'intervento rientra nell'ambito di applicazione dell'art. 8, comma 3, della l. n. 447/1995, integrato con il contenuto dell'art. 4 del d.P.R. n. 227/2011
<input type="checkbox"/>	_____ _____		_____ _____
<input type="checkbox"/>	Documentazione necessaria per il deposito del progetto strutturale		Se l'intervento prevede opere strutturali soggette a deposito ai sensi dell'art. 169 della L.R. 65/2014
<input type="checkbox"/>	Dichiarazione di inizio lavori relativa al vincolo idrogeologico		Se l'area oggetto di intervento è sottoposta a tutela ai sensi dell'articolo 61 del d.lgs. n. 152/2006 e artt. 37 e 39 l.r. 39/2000
<input type="checkbox"/>	Attestazione di versamento relativa ad oneri, diritti etc... connessa alle ulteriori segnalazione presentata		Ove prevista
<input type="checkbox"/>	_____ _____		_____ _____

RICHIESTA DI ACQUISIZIONE DI ATTI DI ASSENSO (PAS DA COMPLETARE)

<input type="checkbox"/>	Attestazione del versamento dell'imposta di bollo: estremi del codice identificativo della marca da bollo, che deve essere annullata e conservata dall'interessato ovvero Assolvimento dell'imposta di bollo con le altre modalità previste, anche in modalità virtuale o tramite @bollo		Obbligatoria in caso di presentazione di un'istanza contestuale alla PAS
--------------------------	--	--	--

<input type="checkbox"/>	Programma aziendale pluriennale di miglioramento agricolo ambientale		Se l'intervento è di nuova edificazione di edifici rurali o è effettuato sul patrimonio edilizio esistente a destinazione d'uso agricolo ai sensi degli artt. 72 e 73 della l.r. 65/2014
<input type="checkbox"/>	Documentazione relativa a richiesta titolo alla costruzione per intervento accessorio alla PAS _____ _____ _____		Quando l'opera primaria, soggetta a PAS necessita di un'opera accessoria non coperta dalla PAS stessa per cui si deve acquisire autorizzazione specifica
<input type="checkbox"/>	Documentazione di previsione di impatto acustico ai fini rilascio del nulla-osta		Se l'intervento rientra nell'ambito di applicazione dell'art. 8, comma 6, della l. n. 447/1995, integrato con il contenuto dell'art. 4 del d.P.R. n. 227/2011.
<input type="checkbox"/>	Documentazione necessaria al rilascio del parere progetto da parte dei Vigili del Fuoco		Se l'intervento è soggetto a valutazione di conformità ai sensi dell'art. 3 e dell'art. 8 del d.P.R. n. 151/2011
<input type="checkbox"/>	Documentazione per la deroga all'integrale osservanza delle regole tecniche di prevenzione incendi		Qualora le attività soggette ai controlli di prevenzione incendi, presentino caratteristiche tali da non consentire l'integrale osservanza delle regole tecniche, di cui all'art. 7 del d.P.R. n. 151/2011.
<input type="checkbox"/>	Piano di lavoro di demolizione o rimozione dell'amianto		Se le opere interessano parti di edifici con presenza di fibre di amianto, ai sensi dell'art. 256 del D.lgs. 81/2008
<input type="checkbox"/>	Documentazione per la richiesta di deroga alla conformità ai requisiti igienico sanitari		Se l'intervento è eseguito in deroga alle disposizioni igienico sanitarie (art. 141, comma 5, L.R. 65/2014)
<input type="checkbox"/>	Documentazione necessaria per il rilascio dell'autorizzazione sismica		Se l'intervento prevede opere strutturali soggette a autorizzazione ai sensi dell'art. 167 della L.R. 65/2014
<input type="checkbox"/>	Documentazione necessaria per il rilascio della valutazione preventiva di tipo ambientale sanitario sul rispetto delle condizioni previste al comma 1 dell'art. 242 ter del d.lgs n. 152/2006		Sempre obbligatorio se l'intervento rientra nel campo di applicazione dell'art. 242 ter del d.lgs n. 152/2006. La documentazione è individuata nell'allegato A della dgr n.55/2021
<input type="checkbox"/>	Relazione paesaggistica semplificata e documentazione per il rilascio per l'autorizzazione paesaggistica semplificata		Se l'intervento è assoggettato ad autorizzazione paesaggistica di lieve entità (d.P.R. n. 31/2017)
<input type="checkbox"/>	Relazione paesaggistica e documentazione per il rilascio per l'autorizzazione paesaggistica		Se l'intervento è soggetto al procedimento ordinario di autorizzazione paesaggistica
<input type="checkbox"/>	Documentazione per il rilascio del parere/nulla osta da parte della Soprintendenza		Se l'immobile oggetto dei lavori è sottoposto a tutela ai sensi del Titolo I, Capo I, Parte II del d.lgs. n. 42/2004
<input type="checkbox"/>	Documentazione necessaria per il rilascio del nulla osta dell'ente gestore dell'area protetta comprensivo dell'autorizzazione al vincolo idrogeologico		Se l'immobile oggetto dei lavori ricade in area tutelata e le opere comportano alterazione dei luoghi ai sensi della l. n. 394/1991
<input type="checkbox"/>	Documentazione per il rilascio dell'autorizzazione relativa al vincolo idrogeologico		Se l'area oggetto di intervento è sottoposta a tutela ai sensi dell'articolo 61 del d.lgs. n. 152/2006
<input type="checkbox"/>	Documentazione per il rilascio dell'autorizzazione relativa al vincolo idraulico		Se l'area oggetto di intervento è sottoposta a tutela ai sensi dell'articolo 115 del d.lgs. n. 152/2006
<input type="checkbox"/>	Documentazione necessaria alla valutazione di incidenza del progetto ed al rilascio del relativo parere, ove prescritto (studio di incidenza)		Se l'intervento è soggetto a valutazione d'incidenza nelle zone appartenenti alla rete "Natura 2000"

<input type="checkbox"/>	Documentazione necessaria per la richiesta di deroga alla fascia di rispetto cimiteriale		Se l'intervento ricade nella fascia di rispetto cimiteriale e non è consentito ai sensi dell'articolo 338 del testo unico delle leggi sanitarie 1265/1934
<input type="checkbox"/>	Documentazione necessaria alla valutazione del progetto da parte del Comitato Tecnico Regionale per interventi in area di danno da incidente rilevante		Se l'intervento ricade in area a rischio d'incidente rilevante
<input type="checkbox"/>	Documentazione necessaria ai fini del rilascio degli atti di assenso relativi ad altri vincoli di tutela ecologica (<i>specificare i vincoli in oggetto</i>) _____ _____ _____		(ad es. se l'intervento ricade nella fascia di rispetto dei depuratori)
<input type="checkbox"/>	Documentazione necessaria ai fini del rilascio degli atti di assenso relativi ai vincoli di tutela funzionale (<i>specificare i vincoli in oggetto</i>) _____ _____ _____		(ad es. se l'intervento ricade nella fascia di rispetto stradale, ferroviario, di elettrodotto, gasdotto, militare, ecc.)
<input type="checkbox"/>	Attestazione di versamento relativa ad oneri, diritti etc... connessa alla richiesta di rilascio di autorizzazioni		Ove prevista

Data e luogo

31/01/2023

Brescia

(firma del dichiarante)

GFE srl
Gamba Frassino Engineering srl
 Sede Legale: Via Pesce, 15
 25064 Gussago (BS)
 P.IVA e C.F. 04349430985

PDC ASSEVERAZIONE GENNAIO 2021

ALLEGATO E
REGIONE TOSCANA
 Giunta Regionale

Pratica edilizia	_____
del	_____
Protocollo	_____

RELAZIONE TECNICA DI ASSEVERAZIONE

(art. 142, comma 2, l.r. 65/2014)

DATI DEL PROGETTISTA

Cognome e Nome	Michele Frassine		
codice fiscale	[REDACTED]		
nato a	[REDACTED]	prov. <u>BS</u>	stato <u>Italia</u>
nato il	[REDACTED]		
residente in	[REDACTED]	prov. <u>BS</u>	stato <u>Italia</u>
indirizzo	[REDACTED]	n. <u>[REDACTED]</u>	C.A.P. <u>25064</u>
con studio in	<u>Brescia</u>	prov. <u>BS</u>	stato <u>Italia</u>
indirizzo	<u>via Milano</u>	n. <u>89</u>	C.A.P. <u>25126</u>
Iscritto all'ordine/collegio	<u>Ingegneri</u>	di <u>Brescia</u>	al n. <u>A5560</u>
Telefono	_____	fax. _____	cell. <u>[REDACTED]</u>
domicilio digitale ¹	<u>michele.frassine@ingpec.eu</u> <u>pec.gfesrl@legalmail.it</u>		

N.B. I dati del progettista coincidono con quelli già indicati, nella sezione 2 dell'Allegato "Soggetti coinvolti", per il progettista delle opere architettoniche

¹Dal punto di vista normativo, il domicilio digitale è l'indirizzo elettronico eletto presso un servizio di posta elettronica certificata o un servizio elettronico di recapito certificato qualificato, come definito dal regolamento (UE) 23 luglio 2014 n. 910 - eIDAS

DICHIARAZIONI

Il progettista, in qualità di tecnico asseverante, preso atto di assumere la qualità di persona esercente un servizio di pubblica necessità ai sensi degli articoli 359 e 481 del Codice Penale e consapevole delle penalità previste in caso di dichiarazioni mendaci o che affermano fatti non conformi al vero, sotto la propria responsabilità

DICHIARA**1) Tipologia di intervento e descrizione sintetica delle opere**

che i lavori riguardano l'organismo edilizio / terreno individuato nella richiesta di permesso di costruire di cui la presente relazione costituisce parte integrante e sostanziale;

- 1.1. che le opere in progetto, ai sensi della l.r. 65/2014, sono **subordinate a rilascio del permesso di costruire** in quanto rientrano nella seguente **tipologia di intervento**:
- 1.1.1. **Interventi di nuova edificazione**, che, ai sensi dell'art. 134, comma 1, lett. a) della l.r. 65/2014, comportino la trasformazione in via permanente di suolo inedificato e siano diversi dagli interventi da 1.1.2 a 1.1.13, da quelli soggetti a Segnalazione Certificata di Inizio Attività (art. 135) e da quelli costituenti attività edilizia libera (art. 136);
 - 1.1.2. **Installazione di manufatti, anche prefabbricati, e di strutture di qualsiasi genere** che siano utilizzati come abitazioni, ambienti di lavoro, depositi, magazzini e simili e non siano diretti a soddisfare esigenze meramente temporanee, ad eccezione delle tende e delle unità abitative mobili con le caratteristiche e nei casi di cui all'art. 3, comma 1, lett. e.5) del DPR 380/2001 (**art. 134, comma 1, lett. b) l.r. 65/2014 e art.3, comma 1, lett. e.5) del DPR 380/2001**);
 - 1.1.3. **Installazione di manufatti per l'attività agricola amatoriale e per il ricovero degli animali domestici** di cui all'art. 78 (art. 134, comma 1, lett. b bis) l.r. 65/2014);
 - 1.1.4. **Installazione di manufatti per esigenze venatorie** (art. 34bis l.r. 3/1994) di cui all'art. 78 (art. 134, comma 1, lett. b bis) l.r. 65/2014);
 - 1.1.5. **Installazione delle serre e dei manufatti aziendali di cui all'art. 70, comma 3, lettere a) e b)** (art. 134, comma 1, lett. b ter) l.r. 65/2014);
 - 1.1.6. **Realizzazione di opere di urbanizzazione primaria e secondaria** da parte di soggetti diversi dal comune (art. 134, comma 1, lett. c) l.r. 65/2014);
 - 1.1.7. **Realizzazione di infrastrutture e di impianti**, anche per pubblici servizi, che comporti la trasformazione in via permanente di suolo inedificato, ivi compresa l'installazione di torri e tralicci per impianti radio-ricetrasmittenti e di ripetitori per i servizi di telecomunicazione, fatto salvo quanto previsto dal d.lgs. 259/2003 (art. 134, comma 1, lett. d) l.r. 65/2014);
 - 1.1.8. **Realizzazione di depositi di merci o di materiali** e la realizzazione d'**impianti per attività produttive all'aperto**, che comporti l'esecuzione di lavori a cui consegua la trasformazione permanente del suolo inedificato (art. 134, comma 1, lett. e) l.r. 65/2014);
 - 1.1.9. **Mutamenti urbanisticamente rilevanti della destinazione d'uso di immobili, o di loro parti**, non accompagnati dall'esecuzione di opere edilizie, ove ricadenti all'interno delle zone omogenee "A" di cui al d.m. 1444/1968 o ad esse assimilate dagli strumenti comunali di pianificazione urbanistica (art. 134, comma 1, lett. e bis) l.r. 65/2014)
 - 1.1.10. **Interventi di ristrutturazione urbanistica** rivolti a sostituire l'esistente tessuto urbanistico-edilizio con altro diverso, mediante un insieme sistematico d'interventi edilizi, anche con la modifica del disegno dei lotti, degli isolati e della rete stradale (art. 134, comma 1, lett. f) l.r. 65/2014);
 - 1.1.11. **Addizioni volumetriche** agli edifici esistenti, realizzate mediante ampliamento volumetrico all'esterno della sagoma esistente (art. 134, comma 1, lett. g) l.r. 65/2014);
 - 1.1.12. **Interventi di ristrutturazione edilizia** di cui all'articolo 3, comma 1, lett. d) del d.p.r. 380/2001 comportanti la demolizione e contestuale ricostruzione o comportanti il ripristino di edifici, o parti di essi, crollati o demoliti, nei casi in cui ricorrano le condizioni di cui all'articolo 10, comma 1, lettera c) del d.p.r. 380/2001;
 - 1.1.13. **Interventi di ripristino di edifici, o parti di essi, crollati o demoliti**, previo accertamento della originaria consistenza e configurazione, attraverso interventi di ricostruzione **che ai sensi dell'articolo 3, comma 1, lettera d) del d.p.r. 380/2001 non rientrano nella categoria della ristrutturazione edilizia**;
 - 1.1.14. **Interventi di sostituzione edilizia intesi come interventi di demolizione e contestuale ricostruzione di edifici esistenti non rientranti nella categoria della ristrutturazione edilizia ai sensi dell'articolo 3, comma 1, lett. d) del d.p.r. 380/2001**, a condizione che non si determini

modifica del disegno dei lotti, degli isolati e della rete stradale e che non si rendano necessari interventi se non di adeguamento delle opere di urbanizzazione

- 1.1.15. Piscine nonché impianti sportivi**, ancorché ad uso pertinenziale privato, **comportanti la trasformazione permanente di suolo inedificato** (art. 134, comma 1, lett. m) l.r. 65/2014);
- 1.1.16. Interventi di restauro e di risanamento conservativo il mutamento urbanisticamente rilevante delle destinazioni d'uso** di immobili ricadenti **all'interno delle zone omogenee "A"** di cui al d.m. 1444/1968 o ad esse assimilate dagli strumenti comunali di pianificazione urbanistica (art. 134, comma 1, lett. e bis), art. 135, comma 2, lett. c) e art. 136, comma 2, lett. a bis) l.r. 65/2014.);
- 1.1.17. Interventi di ristrutturazione edilizia conservativa** che comportino il **mutamento urbanisticamente rilevante delle destinazioni d'uso** di immobili ricadenti **all'interno delle zone omogenee "A"** di cui al d.m. 1444/1968 o ad esse assimilate dagli strumenti comunali di pianificazione urbanistica (art. 134, comma 1, lett. e bis), art. 135, comma 2, lett. d) l.r. 65/2014) **o che comportino modificazione della sagoma, della volumetria complessiva o dei prospetti di immobili sottoposti a tutela ai sensi del d.lgs. 42/2004 (art. 10, comma 1, lett. c), d.p.r. 380/2001)**
- 1.2. che le opere in progetto**, ai sensi della l.r. 65/2014, **sono soggette a Segnalazione Certificata di Inizio Attività** ma rientrano tra gli interventi per i quali, ai sensi dell'art. 135, comma 5, **è possibile richiedere il Permesso di costruire:**
- 1.2.1. Interventi necessari al superamento delle barriere architettoniche** e all'adeguamento degli immobili per le esigenze dei disabili, **non costituenti attività edilizia libera** ai sensi dell'art. 136, comma 1, lett. b) della l.r. 65/2014 (art. 135, comma 2, lett. a) l.r. 65/2014);
- 1.2.2. Interventi di manutenzione straordinaria**, che riguardino le parti strutturali degli edifici **o che riguardino modifiche ai prospetti necessarie per mantenere o acquisire l'agibilità dell'edificio ovvero per l'accesso allo stesso, che non pregiudichino il decoro architettonico dell'edificio, nei casi di edifici non sottoposti a tutela ai sensi del d.lgs. 42/2004.**, senza alterazione della volumetria complessiva, della sagoma e dei prospetti né mutamenti urbanisticamente rilevanti della destinazione d'uso **implicanti incremento del carico urbanistico** (art. 135, comma 2, lett. b) l.r. 65/2014 e art. 3, comma 1, lettera b) del DPR 380/2001);
- 1.2.3. Interventi di restauro e di risanamento conservativo**, che riguardino le parti strutturali degli edifici, rivolti a conservare l'organismo edilizio e ad assicurarne la funzionalità mediante un insieme sistematico di opere che, nel rispetto degli elementi tipologici, formali e strutturali dell'organismo stesso, ne consentano anche il mutamento urbanisticamente rilevante delle destinazioni d'uso **fuori dalle zone omogenee "A"** di cui al d.m. 1444/1968 o ad esse assimilate dagli strumenti comunali di pianificazione urbanistica (art. 135, comma 2, lett. c) l.r. 65/2014);
- 1.2.4. Interventi di ristrutturazione edilizia conservativa** rivolti a trasformare l'organismo edilizio mediante un insieme sistematico di opere non comportanti la demolizione del medesimo ma che possono comunque portare ad un organismo edilizio in tutto o in parte diverso dal precedente nei casi in cui **non** ricorrono le condizioni di cui all'art. 10, comma 1, lett.c) del d.p.r. 380/2001 (art. 135, comma 2, lett. d) l.r. 65/2014);
- 1.2.5. Interventi pertinenziali** che comportano la realizzazione, all'interno del resede di riferimento o in aderenza all'edificio principale, di un volumetria aggiuntiva non superiore al 20 per cento della volumetria complessiva dell'edificio medesimo (art. 135, comma 2, lett. e) l.r. 65/2014);
- 1.2.6. Installazione di manufatti per l'attività agricola amatoriale e per il ricovero di animali domestici per esigenze venatorie** di cui all'art. 78 l.r. 65/2014 e all'art. 34bis l.r. 3/1994(art. 135, comma 2, lett. g) l.r. 65/2014)

che consistono in:

Revamping e Repowering dell'impianto fotovoltaico esistente "Lavoria" con variazione dell'area d'impianto

e che con l'intervento la destinazione d'uso dell'organismo edilizio:

1.3.1 **non cambia**

1.3.2 **cambia:**

<i>Destinazione d'uso prima dell'intervento</i>	<i>Destinazione d'uso modificata</i>
<input type="checkbox"/> Residenziale	<input type="checkbox"/> Residenziale
<input type="checkbox"/> Industriale e artigianale	<input type="checkbox"/> Industriale e artigianale
<input type="checkbox"/> Commerciale al dettaglio	<input type="checkbox"/> Commerciale al dettaglio
<input type="checkbox"/> Turistico-ricettiva	<input type="checkbox"/> Turistico-ricettiva
<input type="checkbox"/> Direzionale e di servizio	<input type="checkbox"/> Direzionale e di servizio
<input type="checkbox"/> Commerciale all'ingrosso e depositi	<input type="checkbox"/> Commerciale all'ingrosso e depositi
<input checked="" type="checkbox"/> Agricola e funzioni connesse ai sensi di legge	<input type="checkbox"/> Agricola e funzioni connesse ai sensi di legge

2) Dati geometrici dell'organismo edilizio oggetto di intervento

che i dati geometrici dell'organismo edilizio oggetto di intervento sono i seguenti^(*):

		stato di fatto	stato di progetto
Superficie utile lorda (Sul)	mq		
Superficie coperta (Sc)	mq		
Volume (V)	mc		
Numero dei piani (Np)	n		

Tabella da compilare nel caso in cui gli strumenti di pianificazione urbanistica comunale continuino ad applicare i parametri di cui al regolamento emanato con DPGR 64/R/2013

		stato di fatto	stato di progetto
Superficie edificabile (SE)	mq		
Superficie coperta (SC)	mq		
Volume edificabile (o edificato) (VE)	mc		
Numero dei piani (NP)	n		

Tabella da compilare nel caso in cui gli strumenti di pianificazione urbanistica comunale siano adeguati ai parametri di cui al regolamento emanato con DPGR 39/R/2018

(*) da compilare qualora l'intervento incida sui parametri urbanistico-edilizi di cui alla tabella

3) Strumentazione urbanistica comunale vigente e in salvaguardia

che l'area/organismo edilizio oggetto di intervento risulta individuata dal/è da realizzarsi su:

		SPECIFICARE (estremi atto approvazione)	ZONA	ART.
<input checked="" type="checkbox"/>	PRG	Variante al R.U. Dicembre 2017	Agricole ordinaria	E1-Art.50
<input checked="" type="checkbox"/>	PS comunale/intercomunale	Variante al R.U. Dicembre 2017	UTOE	1.A del territorio aperto Art.34
<input type="checkbox"/>	RUC/POC		UTOE	
<input type="checkbox"/>	PIANO ATTUATIVO			

<input type="checkbox"/>	PIANO ATTUATIVO PARTICOLARE <i>(specificare)</i>			
<input type="checkbox"/>	PIANO DI LOTTIZZAZIONE			
<input type="checkbox"/>	PIANO PARTICOLAREGGIATO			
<input type="checkbox"/>	PIANO DI RECUPERO			
<input type="checkbox"/>	P.I.P.			
<input type="checkbox"/>	P.E.E.P.			
<input type="checkbox"/>	PROGRAMMI COMPLESSI DI RIQUALIFICAZIONE INSEDIATIVA			
<input type="checkbox"/>	PROGETTO UNITARIO CONVENZIONATO			
<input type="checkbox"/>	ALTRO:			

4) Barriere architettoniche

che l'intervento

- 4.1 **non è soggetto** alle prescrizioni degli articoli 77 e seguenti del d.P.R. n. 380/2001, del d.m. n. 236/1989, della LR 47/91 e del DPGR 41/R/2009
- 4.2 **interessa un edificio privato aperto al pubblico** e che **le opere previste sono conformi all'articolo 82 del d.P.R. n. 380/2001**, alla LR 47/91 e al DPGR 41/R/2009 come da **relazione e schemi dimostrativi allegati** al progetto
- 4.3 **è soggetto** alle prescrizioni degli articoli 77 e seguenti del d.P.R. n. 380/2001 e del d.m. n. 236/1989, della LR 47/91 e del DPGR 41/R/2009 e, come da **relazione e schemi dimostrativi allegati**, soddisfa il requisito di:
- 4.3.1 accessibilità
- 4.3.2 visitabilità
- 4.3.3 adattabilità
- 4.4 pur essendo **soggetto** alle prescrizioni degli articoli 77 e seguenti del d.P.R. n. 380/2001, del d.m. n. 236/1989, della LR 47/91 e del DPGR 41/R/2009 **non rispetta la normativa in materia di barriere architettoniche**, pertanto **si richiede la deroga**, come meglio descritto nella **relazione tecnica allegata e schemi dimostrativi allegati**

5) Sicurezza degli impianti

che l'intervento

- 5.1 **non comporta** l'installazione, la trasformazione o l'ampliamento di impianti tecnologici al servizio degli edifici
- 5.2 **comporta** l'installazione, la trasformazione o l'ampliamento dei seguenti impianti tecnologici al servizio degli edifici:
(è possibile selezionare più di un'opzione)
- 5.2.1 di produzione, trasformazione, trasporto, distribuzione, utilizzazione dell'energia elettrica, di protezione contro le scariche atmosferiche, di automazione di porte, cancelli e barriere
- 5.2.2 radiotelevisivi, antenne ed elettronici in genere
- 5.2.3 di riscaldamento, di climatizzazione, di condizionamento e di refrigerazione di qualsiasi natura o specie, comprese le opere di evacuazione dei prodotti della combustione e delle condense, e di ventilazione ed aerazione dei locali

- 5.2.4 idrici e sanitari di qualsiasi natura o specie
- 5.2.5 per la distribuzione e l'utilizzazione di gas di qualsiasi tipo, comprese le opere di evacuazione dei prodotti della combustione e ventilazione ed aerazione dei locali;
- 5.2.6 impianti di sollevamento di persone o di cose per mezzo di ascensori, di montacarichi, di scale mobili e simili
- 5.2.7 di protezione antincendio
- 5.2.8 altre tipologie di impianti, anche definite dalla corrispondente normativa regionale (*specificare*)

pertanto, ai sensi del **d.m. 22 gennaio 2008, n. 37**, l'intervento proposto:

- 5.2.(1-8).1 **non è soggetto** agli obblighi di presentazione del progetto
- 5.2.(1-8).2 **è soggetto** agli obblighi di presentazione del progetto e pertanto **allega i relativi elaborati**

6) Installazione di impianti di produzione di energia elettrica da fonti rinnovabili

che l'intervento

- 6.1 **non comporta** la contemporanea installazione o trasformazione di impianti di produzione di energia elettrica da fonti rinnovabili soggetta a PAS ai sensi del D.lgs 28/2011
- 6.2 **comporta** anche la contemporanea installazione o trasformazione di impianti di produzione di energia elettrica da fonti rinnovabili soggetta a PAS ai sensi del D.lgs 28/2011 ed in particolare:
- 6.2.1. ha presentato Dichiarazione art. 6 comma 2 dlgs 28/11 (PAS) in data _____ Prot. n. _____
- 6.2.2. **allega** Dichiarazione art. 6 comma 2 dlgs 28/11 (PAS) e documentazione relativa

7) Consumi energetici

che l'intervento, in materia di risparmio energetico:

- 7.1 **non è soggetto** al deposito del progetto e della relazione tecnica di cui all'articolo 125 del d.P.R. n. 380/2001 e agli articoli 3 e 8 del d.lgs. n. 192/2005
- 7.2 **è soggetto** all'applicazione dell'articolo 125 del d.P.R. n. 380/2001 e degli articoli 3 e 8 del d.lgs. n. 192/2005, pertanto la **relazione tecnica** sul rispetto delle prescrizioni in materia di risparmio energetico e la documentazione richiesta dalla legge
- 7.2.1 **sono allegate** alla presente richiesta di permesso di costruire
- 7.2.2 **saranno presentate in allegato** alla comunicazione di inizio lavori

che l'intervento, in relazione agli obblighi in materia di fonti rinnovabili

- 7.3 **non è soggetto** all'applicazione dell'allegato 3 del d.lgs. n. 28/2011, in quanto non riguarda edifici di nuova costruzione o edifici sottoposti ad una ristrutturazione rilevante
- 7.4 **è soggetto** all'applicazione dell'allegato 3 del d.lgs. n. 28/2011, pertanto:
- 7.4.1 **il rispetto delle prescrizioni** in materia di utilizzo di fonti di energia rinnovabili **è indicato negli elaborati progettuali e nella relazione tecnica** prevista dall'articolo 125 del d.P.R. n. 380/2001 e dal d.lgs. n. 192/2005 in materia di risparmio energetico
- 7.4.2 **l'impossibilità tecnica** di ottemperare, in tutto o in parte, agli obblighi previsti, **è evidenziata nella relazione tecnica** - dovuta ai sensi dell'articolo 125 del d.P.R. n. 380/2001 e del d.lgs. n. 192/2005, - con l'indicazione della non fattibilità di tutte le diverse opzioni tecnologiche disponibili, ma sono rispettati gli obblighi sostitutivi di cui al comma 8 dello stesso Allegato 3

che l'intervento in relazione al miglioramento energetico degli edifici:

- 7.5 **ricade nell'articolo 14, comma 6, del d.lgs. n. 102/2014** in merito al computo degli spessori delle murature,

nonché alla deroga alle distanze minime e alle altezze massime degli edifici, pertanto:

- 7.5.1. è **certificata nella relazione tecnica** una riduzione minima del 20 per cento dell'indice di prestazione energetica previsto dal d.lgs. n. 192/2005
- 7.6 **ricade nell'articolo 14, comma 7, del d.lgs. n. 102/2014** in merito alle deroga alle distanze minime e alle altezze massime degli edifici, pertanto:
- 7.6.1. è **certificata nella relazione tecnica** una riduzione minima del 10 per cento del limite di trasmittanza previsto dal d.lgs. n. 192/2005
- 7.7 **ricade nell'articolo 12, comma 1, del d.lgs. n. 28/2011** in merito al bonus volumetrico del 5 per cento, pertanto:
- 7.6.2. è **certificata nella relazione tecnica** una copertura dei consumi di calore, di elettricità e per il raffrescamento, mediante energia prodotta da fonti rinnovabili, in misura superiore di almeno il 30 per cento rispetto ai valori minimi obbligatori di cui all'allegato 3 del d.lgs. n. 28/2011

8) Tutela dall'inquinamento acustico

che l'intervento

- 8.1 **non rientra** nell'ambito di applicazione dell'articolo 8 della l. n. 447/1995 e dell'art. 12 della l.r. 89/1998
- 8.2 **rientra** nell'ambito di applicazione dell'articolo 8 della l. n. 447/1995 e dell'art. 12 della l.r. 89/1998 e pertanto **si allega**:
- 8.2.1. **documentazione di impatto acustico** - a firma del tecnico abilitato competente in acustica ambientale - redatta in base all'art. 12, comma 2 della l.r. 89/1998 e dell'Allegato A. DGR n. 857/2013 (art. 8, comma 2 e 4, della l. 447/1995)
- 8.2.2. **valutazione previsionale di clima acustico** - a firma del tecnico abilitato competente in acustica ambientale - redatta ai sensi dell'art. 12, comma 3 della l.r. 89/98 e dell'Allegato B della DGR n. 857/2013 (art. 8, comma 3, della l. 447/1995)
- 8.2.3. **dichiarazione sostitutiva dell'atto di notorietà** - resa dal legale rappresentante ai sensi dell'art. 8, comma 5 della l. n. 447/1995 e dell'Allegato A della DGR n. 857/2013 - relativa al rispetto dei limiti stabiliti dal documento di classificazione acustica del territorio comunale di riferimento ovvero, ove questo non sia stato adottato, ai limiti individuati dal D.P.C.M. 14 novembre 1997 (art. 4, commi 1 e 2, DPR 227/2011)
- 8.2.4. **documentazione di previsione di impatto acustico** con l'indicazione delle misure previste per ridurre o eliminare le emissioni sonore, nel caso in cui i valori di emissioni sono superiori a quelli della zonizzazione acustica comunale o a quelli individuati dal d.P.C.M. 14 novembre 1997 (art. 8, comma 6, l. n. 447/1995) ai fini del rilascio del nulla-osta da parte del Comune (art. 8, comma 6, l. n. 447/1995)

Quanto ai materiali e agli impianti che saranno utilizzati per intervento (*componenti degli edifici, impianti tecnologici, ai servizi a funzionamento continuo e discontinuo*):

- 8.3 **non rientra** nell'ambito di applicazione del d.P.C.M. 5 dicembre 1997
- 8.4 **rientra** nell'ambito di applicazione del d.P.C.M. 5 dicembre 1997 e pertanto:
- **si dichiara il rispetto dei requisiti acustici passivi** degli edifici

9) Produzione di materiali da scavo e di risulta

che le opere:

- 9.1. **non sono soggette** alla normativa relativa ai materiali da scavo (art. 184-bis d.lgs. n. 152 del 2006)
- 9.2. **comportano** la produzione di materiali da scavo **considerati come sottoprodotti** ai sensi dell'articolo 184-bis, comma 1 e inoltre
- 9.2.1. le opere comportano la produzione di materiali da scavo per un **volume inferiore o uguale a 6000 mc** e pertanto, ai sensi dell'art.21 comma 1 del d.p.r. 120/2017, **la dichiarazione di utilizzo** sarà presentata 15 giorni prima dell'inizio dei lavori di scavo
- 9.2.2. le opere comportano la produzione di materiali da scavo per un **volume superiore a 6000 mc ma**, pur superando tale soglia, **non sono soggette a VIA o AIA** e pertanto, ai sensi dell'art. 22 del d.p.r.

120/2017, la **dichiarazione di utilizzo** sarà presentata 15 giorni prima dell'inizio dei lavori di scavo.

9.2.3. **le opere comportano** la produzione di materiali da scavo per un **volume superiore a 6000 mc e sono soggette a VIA o AIA**, e pertanto, ai sensi dell'art. 4 comma 5 del d.p.r. 120/2017, si prevede la realizzazione del Piano di Utilizzo:

9.2.3.1. **si comunicano gli estremi del** provvedimento di VIA² o AIA, rilasciato da _____ con prot. _____ in data ____/____/____

9.3 **comportano** la produzione di materiali da scavo che saranno riutilizzati nello stesso luogo di produzione (art. 185, comma 1, lett. c del d.lgs. 152/2006 e art. 24 d.p.r. 120/2017)

9.4 riguardano interventi di **demolizione di edifici o altri manufatti preesistenti e producono rifiuti** la cui gestione è disciplinata ai sensi della parte quarta del d.lgs. n. 152/2006

9.5 **comportano la produzione di materiali da scavo che saranno gestiti dall'interessato come rifiuti**

N.B. Le caselle 9.2, 9.3., 9.4. e 9.5 non sono alternative tra di loro, potendo le opere comportare la produzione di materiali da scavo da sottoporre a trattamenti diversi (in parte utilizzabili come sottoprodotto, in parte da ricollocare insito, in parte da trattare come rifiuti)

10) Prevenzione incendi

che l'intervento

10.1 **non è soggetto** alle norme di prevenzione incendi

10.2 **è soggetto** alle norme tecniche di prevenzione incendi e le stesse sono rispettate nel progetto

10.3 **presenta caratteristiche tali da non consentire l'integrale osservanza delle regole tecniche di prevenzione incendi** e pertanto

10.3.1. **si allega la documentazione necessaria** all'ottenimento della deroga (art. 7 d.P.R. 151/2011)

10.3.2. la **relativa deroga** è stata ottenuta con prot. _____ in data _____

e che l'intervento

10.4 **non è soggetto alla valutazione del progetto** da parte del Comando Provinciale dei Vigili del Fuoco ai sensi del d.P.R. n. 151/2011

10.5 **è soggetto alla valutazione del progetto** da parte del Comando Provinciale dei Vigili del Fuoco, ai sensi dell'articolo 3 del d.P.R. n. 151/2011 e pertanto

10.5.1 **si allega la documentazione necessaria** alla valutazione del progetto

10.5.2 la **valutazione del progetto** è stata effettuata dal Comando Provinciale dei Vigili del Fuoco, Prot. _____ in data _____

10.6 **costituisce variante e il sottoscritto assevera che le modifiche non costituiscono variazione dei requisiti di sicurezza antincendio** già approvati con parere del Comando Provinciale dei Vigili del fuoco rilasciato con prot. _____ in data _____

11) Amianto

che le opere

11.1 **non interessano** parti di edifici con presenza di fibre di amianto

11.2 **interessano** parti di edifici con presenza di fibre di amianto e che è stato predisposto, ai sensi dei commi 2 e 5 dell'articolo 256 del d.lgs. n. 81/2008 e pertanto:

11.2.1 è stato **predisposto il Piano di Lavoro di demolizione o rimozione dell'amianto in allegato** alla presente relazione di asseverazione

11.2.2 il **Piano di Lavoro di demolizione o rimozione dell'amianto** sarà presentato all'organo di vigilanza 30 giorni prima dell'inizio dei lavori

²In caso di provvedimenti di VIA di competenza regionale, ai sensi dell'art. 27bis del d.lgs 104/2017, il permesso di costruire e il Piano di Utilizzo sono presentati contestualmente all'istanza di VIA ai fini del rilascio del provvedimento unico regionale.

12) Conformità igienico-sanitaria**che l'intervento**

- 12.1 **è conforme** ai requisiti igienico-sanitari previsti dalla normativa vigente
- 12.2 **non è conforme** ai requisiti igienico-sanitari e alle ipotesi di deroghe previste e pertanto:
- 12.2.1 **si allega** la documentazione necessaria per il rilascio della deroga
- 12.2.2 la deroga è stata rilasciata con prot. _____ in data __/__/____

13) Interventi strutturali e/o in zona sismica**che l'intervento è relativo a:**

- 13.1 **OPERE DI TRASCURABILE IMPORTANZA** ai fini della pubblica incolumità (art. 156 L.R. 65/2014)
- 13.2 **OPERE STRUTTURALI SOGGETTE A DEPOSITO** del progetto ai sensi dell'art. 169 della L.R. 65/2014, trattandosi di:
- 13.2.1 **interventi "privi di rilevanza"** (art. 94 bis c.1 lett. c) DPR 380/2001 e art. 170bis LR 65/2014). La documentazione progettuale di tali interventi è depositata al comune, unitamente alla pratica edilizia.
- 13.2.2 **interventi di "minore rilevanza"** (art. 94bis c.1 lett. b) DPR 380/2001 e art. 169 della LR 65/2014) e pertanto:
- 13.2.2.1 **si procederà ad effettuare** il deposito del progetto successivamente, comunque prima dell'inizio dei lavori **strutturali** con l'impegno a non iniziare i lavori prima del rilascio dell'attestazione di deposito e a trasmettere tale attestazione allo Sportello Unico, ad integrazione della presente
- 13.2.2.2 **si comunicano** gli estremi dell'attestazione dell'avvenuto deposito rilasciata da _____ con prot. _____ in data _____
- 13.2.2.3 **si procede alla contestuale** presentazione della documentazione necessaria per l'ottenimento dell'attestazione di avvenuto deposito⁽¹⁾

Relativamente al progetto strutturale depositato/presentato (casella 13.2.1 o 13.2.2) si dichiara che:

- 13.2.(1-2).(2-3).1 il progetto **non prevede** la realizzazione di opere di cui all'art. 53 del DPR 380/01 (opere in conglomerato cementizio armato normale o precomprese oppure a struttura metallica)
- 13.2.(1-2).(2-3).2 il progetto **prevede** la realizzazione di opere di cui all'art. 53 del DPR 380/01 (opere in conglomerato cementizio armato normale o precomprese oppure a struttura metallica) e che il deposito ha valore anche ai sensi dell'art. 65 del DPR 380/2001 (ex art. 4 L. 1086/71)
- 13.3 **OPERE STRUTTURALI SOGGETTE AD AUTORIZZAZIONE SISMICA** ai sensi dell'art. 167 della L.R. 65/2014 e pertanto:
- 13.3.1 **si procederà** a richiedere l'autorizzazione sismica successivamente, comunque prima dell'inizio dei lavori **strutturali** con l'impegno a non iniziare i lavori prima del rilascio dell'autorizzazione sismica
- 13.3.2 **si comunicano** gli estremi della relativa autorizzazione, rilasciata da _____ con prot. _____ in data _____
- 13.3.3 **si procede** alla contestuale presentazione della documentazione necessaria all'ottenimento dell'autorizzazione sismica ⁽¹⁾
- 13.3.4 **si indicano** gli estremi della richiesta già inviata attraverso il Sistema Informatico per la sismica PORTOS⁽²⁾ con prot./cod. _____, in data _____

Relativamente al progetto strutturale per il quale si richiede l'autorizzazione/autorizzato (caselle 13.3.2 13.3.3 o 13.3.4) si dichiara che:

- 13.3.(2-4).1 il progetto **non prevede** la realizzazione di opere di cui all'art. 53 del DPR 380/01 (opere in conglomerato cementizio armato normale o precomprese oppure a struttura metallica)
- 13.3.(2-4).2 il progetto **prevede** la realizzazione di opere di cui all'art. 53 del DPR 380/01 (opere in conglomerato cementizio armato normale o precomprese oppure a struttura metallica)

e che l'**autorizzazione** ha valore anche ai sensi dell'art. 65 del DPR 380/2001 (ex art. 4 L. 1086/71)

13.4 OPERE DI SOPRAELEVAZIONE e pertanto:

13.4.1 si allega relazione tecnica attestante la fattibilità dell'intervento ai sensi del comma 4 dell'art. 164 della L.R. 65/2014

13.5 OPERE di rilevanza strutturale attuate in assenza di autorizzazione sismica o di deposito del progetto strutturale per le quali si richiede permesso di costruire "IN SANATORIA" come opere

13.5.1 GIÀ conformi sia alle norme tecniche vigenti al momento della realizzazione e a quelle attualmente vigenti ("doppia conformità") ai sensi dell'art. 36 del DPR 380/2001 e art. 182 della l.r. 65/2014 e pertanto:

13.5.1.1 si procede alla contestuale presentazione della documentazione necessaria all'ottenimento dell'autorizzazione sismica in sanatoria (art. 182 comma 1 l.r. 65/2014)

13.5.1.2 si procede alla contestuale presentazione della documentazione necessaria per il deposito del progetto strutturale in sanatoria (art. 182 comma 1 l.r. 65/2014)

13.5.2 NON conformi o alle norme tecniche vigenti al momento della realizzazione o a quelle attualmente vigenti (assenza della "doppia conformità") ai sensi dell'art. 36 del DPR 380/2001 e art. 182 della l.r. 65/2014 e pertanto

13.5.2.1 si richiede l'emissione dell'Ordinanza comunale di cui all'art. 182 c. 3 della L.r. 65/2014 allegando la documentazione giustificativa di supporto. Successivamente si procederà alla presentazione del progetto strutturale in sanatoria o dell'autorizzazione sismica in sanatoria (art. 182 c. 3 l.r. 65/2014) prima dell'inizio dei lavori di adeguamento necessari.

(1) opzione attivabile solo in caso di interoperabilità dello sportello unico con il Sistema Informativo per la sismica PORTOS

(2) opzione attivabile solo in caso di mancanza di interoperabilità dello sportello unico con il Sistema Informativo per la sismica PORTOS

14) Qualità ambientale dei terreni e delle acque sotterranee

che l'intervento, in relazione alla qualità ambientale dei terreni,

14.1 non richiede indagini ambientali preventive in relazione alle attività finora svolte sull'area interessata dall'intervento in quanto **non ricade** in:

- aree inserite nel piano regionale o provinciale di bonifica delle aree inquinate
- anagrafe delle aree da sottoporre a procedimento di bonifica;
- siti di bonifica di interesse nazionale/regionale;
- aree di cui all'art. 9 comma 6 della L.R. 25/98;
- aree risultate contaminate a seguito degli accertamenti previsti ai sensi del DPR 120/2017;
- aree interessate da attività o eventi potenzialmente contaminanti;

14.2 ricade nella aree richiamate al punto 14.1 e

14.2.1. a seguito delle preventive analisi ambientali effettuate, **non necessita di messa in sicurezza e bonifica**. Si allegano pertanto **i risultati delle analisi ambientali dei terreni e delle acque sotterranee** da cui risulta il non superamento delle CSC (concentrazioni di soglia di contaminazione ex Titolo V, Parte IV, del D.Lgs. 152/06) distinti per destinazione d'uso (residenziale - colonna A o industriale/commerciale - colonna B)

14.2.2. a seguito degli accertamenti eseguiti l'area è **risultata contaminata** e pertanto

14.2.2.1. si allegano **gli esiti del procedimento di bonifica** ai sensi del Titolo V, Parte IV, del D.Lgs. 152/06 e s.m.i conclusosi con il rilascio della certificazione di avvenuta bonifica, MISP o MISO.

DICHIARAZIONI SUL RISPETTO DI OBBLIGHI IMPOSTI ESCLUSIVAMENTE DALLA NORMATIVA REGIONALE

(ad es. tutela del verde, illuminazione, ecc.)

15) Interventi in copertura

che, in riferimento all'art. 141, comma 13, della L.R. 65/2014 l'intervento:

- 15.1 **non comporta** la realizzazione di nuove coperture o di interventi su coperture esistenti
- 15.2 **comporta** la realizzazione di nuove coperture o di interventi su coperture esistenti e come tale è soggetto alle misure preventive e protettive per l'accesso, il transito e l'esecuzione dei lavori in quota in condizioni di sicurezza. Pertanto:
- 15.2.1 **si allega la documentazione** prevista dal d.p.g.r. n. 75/R del 18/12/2013

di essere consapevole che, ai sensi dell'art. 141, comma 14, della L.R. 65/2014, nei casi di realizzazione di nuove coperture o di interventi su coperture esistenti, la mancata previsione di idonee misure preventive e protettive costituisce causa ostativa al rilascio del permesso di costruire

16) Pericolosità idraulica

che, ai sensi della L.R. 41/2018, l'intervento

- 16.1 **non ricade** in area a pericolosità idraulica di cui agli art. 11, 12 o 16 della L.R. 41/2018
- 16.2 **ricade** in area a pericolosità idraulica di cui agli art. 11, 12 o 16 della L.R. 41/2018.

17) Interventi effettuati in territorio rurale o funzionali allo svolgimento dell'attività agricola

che, ai sensi della l.r. 65/2014, l'intervento

- 17.1. consiste nella installazione di **serre e di altri manufatti aziendali** per un periodo **superiore a due anni** (art. 70, comma 3, lettera a) l.r. 65/2014) e pertanto **si allega:**
- 17.1.1. **cartografia aerofotogrammetrica** in scala 1:10.000 con la localizzazione dell'area interessata dal manufatto nell'ambito della superficie dell'azienda ex art. 2, comma 4, lett. a) dpgr 63R/2016);
- 17.1.2. **relazione descrittiva** ex art. 2, comma 4, lett. d) dpgr 63R/2016;
- 17.2. consiste nella costruzione di **annessi agricoli** (art. 73, comma 5, l.r. 65/2014) e pertanto:
- 17.2.1. **si dichiara la conformità dell'intervento** alla l.r. 65/2014, alle disposizioni del regolamento di cui al dpgr 63R/2016 e alle disposizioni contenute nella disciplina comunale del territorio rurale (art. 6, comma 6, lett. c);
- 17.3. consiste nella installazione di **manufatti per l'attività agricola amatoriale e per il ricovero di animali domestici** (art. 78 l.r. 65/2014) e pertanto:
- 17.3.1. **si dichiara la conformità dell'intervento** alla l.r. 65/2014, alle disposizioni del regolamento di cui al dpgr 63R/2016 e alle disposizioni contenute nella disciplina comunale del territorio rurale (art. 12, comma 4, lett. d) e art. 13, comma 4, lett. d) del dpgr 63R/2016);
- 17.4. consiste nella installazione di **manufatti per esigenze venatorie** di cui all'art.34bis della l.r. 3/1994 (art. 78 l.r. 65/2014 e pertanto:
- 17.4.1. **si dichiara la conformità dell'intervento** alla l.r. 65/2014, alle disposizioni del regolamento di cui al dpgr 63R/2016 e alle disposizioni contenute nella disciplina comunale del territorio rurale (art. 13bis, comma 6, lett. d) del dpgr 63R/2016);
- 17.5. comporta il **mutamento della destinazione d'uso agricola** di edifici rurali (art. 83 della l.r. 65/2014) e pertanto:
- 17.5.1. **si allega planimetria** che individua il perimetro, la dimensione e la tipologia delle aree di pertinenza (art. 83, comma 3 della l.r. 65/2014);
- 17.6. si rende necessario al fine di consentire l'**utilizzo di immobili industriali o commerciali** per lo svolgimento dell'attività agricola (art. 75 l.r. 65/2014) e pertanto:
- 17.6.1. **si dichiara il rispetto delle normative** igienico-sanitarie e di settore e in relazione alle attività previste (art. 11, comma 2, lett. c) dpgr 63R/2016)

17bis) Interventi di-recupero del patrimonio edilizio esistente abbandonato situato nel territorio rurale e nei centri storici

che l'intervento:

17bis.1. **non rientra nel campo di applicazione della** l.r. 3/2017

17bis.2. **è realizzato** in attuazione della l.r. 3/2017 in quanto:

17bis.2.1. riguarda un **immobile** abbandonato **situato in territorio rurale** che presenta le **condizioni di degrado** definite dall'art. 1 della l.r. 3/2017 (art. 3 comma 3 lett. b) l.r. 3/2017)

17bis.2.2. riguarda un **immobile** abbandonato **situato nel centro storico** di comune ubicato in una delle aree interne di cui alla dgr n. 32/2014 che presenta le **condizioni di degrado** definite dall'art. 1 comma 3 lett. b) della l.r. 3/2017 (art. 4 bis comma 4 lett. b) l.r. 3/2017)

pertanto

17bis.2.(1-2).1. **allega la documentazione** atta a dimostrare i livelli di risparmio energetico e il raggiungimento del livello minimo di sicurezza sismica da conseguire (art. 2 comma 2 e art. 4 bis comma 5 l.r. 3/2017)

DICHIARAZIONI RELATIVE AI VINCOLI

TUTELA STORICO-AMBIENTALE

18) Bene sottoposto ad autorizzazione paesaggistica

che l'intervento, ai sensi della Parte III del d.lgs. n. 42/2004 (Codice dei beni culturali e del paesaggio),

18.1 **non ricade** in zona sottoposta a tutela

18.2 **ricade** in zona tutelata, **ma le opere non comportano** alterazione dei luoghi o dell'aspetto esteriore degli edifici ovvero non sono soggette ad autorizzazione ai sensi dell'art. 149 del d.lgs. n. 42/2004 e del d.P.R. n. 31/2017, allegato A e art. 4

18.3 **ricade** in zona tutelata e **le opere comportano** alterazione dei luoghi o dell'aspetto esteriore degli edifici **ed è assoggettato**

18.3.1 **al procedimento semplificato di autorizzazione paesaggistica**, in quanto di lieve entità, secondo quanto previsto dal d.P.R. n. 31/2017 e pertanto:

18.3.1.1 **si allega la relazione paesaggistica semplificata** e la documentazione necessaria ai fini del rilascio dell'autorizzazione paesaggistica semplificata

18.3.1.2 **si comunicano** gli estremi dell'autorizzazione paesaggistica semplificata rilasciata con prot. _____ in data _____

18.3.2 **al procedimento ordinario di autorizzazione paesaggistica**, e pertanto

18.3.2.1. **si allega la relazione paesaggistica** e la documentazione necessaria ai fini del rilascio dell'autorizzazione paesaggistica

18.3.2.2. **si comunicano** gli estremi dell'autorizzazione paesaggistica rilasciata con prot. _____ in data _____

19) Bene sottoposto a autorizzazione/atto di assenso della Soprintendenza archeologica/storico-culturale

che l'organismo edilizio oggetto dei lavori, ai sensi della Parte II, Titolo I, Capo I del d.lgs. n. 42/2004:

19.1 **non è sottoposto a tutela**

19.2 **è sottoposto a tutela** e pertanto:

19.2.1 **si allega la documentazione necessaria** ai fini del rilascio del parere/nulla osta

19.2.2 **si comunicano** gli estremi del parere/nulla osta rilasciato con prot. _____ in data _____

20) Bene in area protetta

che l'organismo edilizio ai sensi della L. n. 394/1991 (Legge quadro sulle aree protette) e della l.r. 30/2015:

- 20.1 **non ricade** in area tutelata
- 20.2 **ricade** in area tutelata, ma le opere non sono soggette a nulla osta (ANPIL, ai sensi della l.r. 30/2015)
- 20.3 **ricade** in area tutelata e le opere sono soggette a **nulla osta** e pertanto
- 20.3.1 **si allega la documentazione necessaria** ai fini del rilascio del nulla osta sostitutivo dell'autorizzazione al vincolo idrogeologico
- 20.3.2 **si comunicano** gli estremi del nulla osta rilasciato con prot. _____ in data
 __/__/__

TUTELA ECOLOGICA

21) Bene sottoposto a vincolo idrogeologico

che, ai fini del vincolo idrogeologico, l'area oggetto di intervento

- 21.1 **non è sottoposta a tutela**
- 21.2 **è sottoposta a tutela** e l'intervento rientra nei casi eseguibili **senza autorizzazione o dichiarazione** di cui all'art. 42 comma 8 della l.r. 39/2000
- 21.3 **è sottoposta a tutela** e l'intervento rientra nei casi eseguibili **con dichiarazione d'inizio** lavori di cui all'art. 42 comma 7 della l.r. 39/2000 e pertanto:
- 21.3.1 **si allega la dichiarazione di inizio lavori con la documentazione necessaria**
- 21.3.2 la dichiarazione verrà allegata alla comunicazione di inizio lavori
- 21.4 **è sottoposta a tutela** e l'intervento rientra nei casi eseguibili **con autorizzazione** di cui all'art. 42 della l.r. 39/2000 e pertanto:
- 21.4.1 **si allega la documentazione necessaria** ai fini del rilascio dell'autorizzazione
- 21.4.2 **si comunicano** gli estremi dell'autorizzazione rilasciata con prot. _____
 in data __/__/__

22) Bene sottoposto a vincolo idraulico

che, ai fini del vincolo idraulico, l'area oggetto di intervento

- 22.1 **non è sottoposta a tutela**
- 22.2 **è sottoposta a tutela** ed è necessario il rilascio dell'autorizzazione di cui al comma 2 dell'articolo 115 del d.lgs. n. 152/2006, all'art. 98 lettera d) del r.d. 523/1904 e della l.r. 41/2018, e pertanto :
- 22.2.1 **si allega la documentazione necessaria** ai fini del rilascio dell'autorizzazione
- 22.2.2 **si comunicano** gli estremi dell'autorizzazione rilasciata da _____ con prot.
 _____ in data __/__/__

23) Zona di conservazione "Natura 2000"

che, ai fini della zona speciale di conservazione appartenente alla rete "Natura 2000" (d.P.R. n. 357/1997e d.P.R. n. 120/2003, l.r. 30/2015), l' intervento

- 23.1 **non è soggetto a Valutazione d'incidenza (VINCA)**
- 23.2 **è soggetto a Valutazione d'incidenza (VINCA)**, pertanto
- 23.2.1. **si allega la documentazione necessaria (studio di incidenza)** alla valutazione di incidenza del progetto ed al rilascio del relativo parere, ove prescritto
- 23.2.2. **la valutazione** è stata effettuata con prot. _____ in data __/__/__

24) Fascia di rispetto cimiteriale

che in merito alla fascia di rispetto cimiteriale (articolo 338, testo unico delle leggi sanitarie 1265/1934)

24.1 **l'intervento non ricade nella fascia di rispetto**

24.2 **l'intervento ricade nella fascia di rispetto ed è consentito**

24.3 **l'intervento ricade in fascia di rispetto cimiteriale e non è consentito, pertanto**

24.3.1 **si allega la documentazione necessaria** per la richiesta di deroga

24.3.2 la relativa **deroga** è stata ottenuta con prot. _____ in data __/__/____

25) Aree a rischio di incidente rilevante

che in merito alle attività a rischio d'incidente rilevante (d.lgs n. 334/1999 e d.m. 9 maggio 2001):

25.1 **nel comune non è presente un'attività a rischio d'incidente rilevante**

25.2 **nel comune è presente un'attività a rischio d'incidente rilevante e la relativa "area di danno" è individuata** nella pianificazione comunale

25.2.1 **l'intervento non ricade nell'area di danno**

25.2.2 **l'intervento ricade in area di danno** e pertanto:

25.2.2.1 **si allega la documentazione necessaria** alla valutazione del progetto dal Comitato Tecnico Regionale

25.2.2.2 la **valutazione del Comitato Tecnico Regionale** è stata effettuata con prot. _____ in data __/__/____

25.3 **nel comune è presente un'attività a rischio d'incidente rilevante e la relativa "area di danno" non è individuata** nella pianificazione comunale e pertanto:

25.3.1 **si allega la documentazione necessaria** alla valutazione del progetto dal Comitato Tecnico Regionale

25.3.2 la **valutazione del Comitato Tecnico Regionale** è stata effettuata con prot. _____ in data __/__/____

26) Altri vincoli di tutela ecologica

che l'area/organismo edilizio oggetto di intervento risulta assoggettata ai seguenti vincoli:

26.1 **fascia di rispetto dei depuratori** (punto 1.2, allegato 4 della deliberazione 4 febbraio 1977 del Comitato dei Ministri per la tutela delle acque)

26.2 **fascia di rispetto da prese/captazioni acquedotti** (art. 94, art. 134, art. 163 del D.Lgs 152/2006)

26.3 Altro (*specificare*) _____

In caso di area/organismo edilizio assoggettato ad uno o più dei sopracitati vincoli (l'opzione è ripetibile in base al numero di vincoli che insistono sull'area/organismo edilizio)

26.(1-3).1 **si allegano le autocertificazioni** relative alla conformità dell'intervento per i relativi vincoli

26.(1-3).2 **si allega la documentazione necessaria** ai fini del rilascio dei relativi atti di assenso

26.(1-3).3 il relativo **atto di assenso** è stato rilasciato da _____ con prot. _____ in data __/__/____

che l'area/organismo edilizio oggetto di intervento risulta già dotata o dotabile di:

26.4 allaccio a sistema di collettamento e depurazione pubblico

26.5 allaccio a sistema di collettamento e depurazione privata

26.6 Altro (*specificare*) _____

che l'area/organismo edilizio oggetto di intervento risulta già dotata o dotabile di:

26.7 allaccio alla rete acquedottistica pubblica

26.8 allaccio rete acquedottistica privata

26.9 Altro (specificare) _____

TUTELA FUNZIONALE

27) Vincoli per garantire il coerente uso del suolo e l'efficienza tecnica delle infrastrutture

che l'area/organismo edilizio oggetto di intervento risulta assoggettata ai seguenti vincoli:

27.1 **stradale** (d.m. n. 1404/1968, d.P.R. n. 495/92, d.lgs 285/92) (specificare) _____

27.2 **ferroviario** (d.P.R. n. 753/1980)

27.3 **marittimo** (art. 55 del Codice della navigazione)

27.4 **elettrodotta** (d.P.C.M. 8 luglio 2003)

27.5 **gasdotto** (d.m. 24 novembre 1984)

27.6 **militare** (d.lgs. n. 66/2010)

27.7 **aeroportuale** (piano di rischio ai sensi dell'art. 707 del Codice della navigazione, specifiche tecniche ENAC)

27.8 **altro** (specificare) _____

In caso di area/organismo edilizio assoggettato ad uno o più dei sopracitati vincoli (l'opzione è ripetibile in base al numero di vincoli che insistono sull'area/organismo edilizio)

27.(1-8).1 **si allegano le autocertificazioni** relative alla conformità dell'intervento per i relativi vincoli

27.(1-8).2 **si allega la documentazione necessaria** ai fini del rilascio dei relativi atti di assenso

27.(1-8).3 il relativo **atto di assenso** è stato rilasciato da _____ con prot. _____ in data ____/____/____

ASSEVERAZIONE

Tutto ciò premesso, il sottoscritto tecnico, in qualità di persona esercente un servizio di pubblica necessità ai sensi degli artt.359 e 481 del Codice Penale, esperiti i necessari accertamenti di carattere urbanistico, edilizio, statico, igienico ed a seguito del sopralluogo, consapevole di essere passibile dell'ulteriore sanzione penale in caso di falsa asseverazione circa l'esistenza dei requisiti o dei presupposti di cui al comma 1 dell'art. 19 della l. n. 241/1990

ASSEVERA

la conformità delle opere sopra indicate, compiutamente descritte negli elaborati progettuali, agli strumenti della pianificazione urbanistica comunali approvati e non in contrasto con quelli adottati, la conformità al Regolamento Edilizio Comunale, al Codice della Strada, nonché al Codice Civile e assevera che le stesse rispettano le norme antisismiche, di sicurezza, antincendio, igienico/sanitarie e quelle relative all'efficienza energetica, nonché le altre norme vigenti in materia di urbanistica, edilizia, e quanto vigente in materia, come sopra richiamato.

Il sottoscritto dichiara inoltre che l'allegato progetto è compilato in piena conformità alle norme di legge e dei vigenti regolamenti comunali, nei riguardi pure delle proprietà confinanti essendo consapevole che il permesso di costruire non comporta limitazione dei diritti dei terzi.

Data e luogo

Brescia 31/01/2023



il progettista

Michele Frassinè

INFORMATIVA SUL TRATTAMENTO DEI DATI PERSONALI (Art. 13 del Reg. UE n .2016/679 del 27 aprile 2016)³

Il Reg. UE n. 2016/679 del 27 aprile 2016 stabilisce norme relative alla protezione delle persone fisiche con riguardo al trattamento dei dati personali. Pertanto, come previsto dall'art.13 del Regolamento, si forniscono le seguenti informazioni:

Titolare del Trattamento: Comune di _____
(nella figura dell'organo individuato quale titolare)

Indirizzo _____
Indirizzo mail/PEC _____

Finalità del trattamento. Il trattamento dei dati è necessario per l'esecuzione di un compito di interesse pubblico o connesso all'esercizio di pubblici poteri di cui è investito il titolare del trattamento.⁴ Pertanto i dati personali saranno utilizzati dal titolare del trattamento nell'ambito del procedimento per il quale la dichiarazione viene resa.

Modalità del trattamento. I dati saranno trattati da persone autorizzate, con strumenti cartacei e informatici.

Destinatari dei dati. I dati potranno essere comunicati a terzi nei casi previsti dalla Legge 7 agosto 1990, n. 241 (Nuove norme in materia di procedimento amministrativo e di diritto di accesso ai documenti amministrativi), ove applicabile, e in caso di controlli sulla veridicità delle dichiarazioni (art.71 del D.P.R. 28 dicembre 2000 n.445 (Testo unico delle disposizioni legislative e regolamentari in materia di documentazione amministrativa).

Responsabile del trattamento _____⁵

Diritti. L'interessato può in ogni momento esercitare i diritti di accesso e di rettifica dei dati personali nonché ha il diritto di presentare reclamo al Garante per la protezione dei dati personali. Ha inoltre il diritto alla cancellazione dei dati e alla limitazione al loro trattamento nei casi previsti dal regolamento.

Per esercitare tali diritti tutte le richieste devono essere rivolte al Comune di _____ indirizzo mail _____

Il responsabile della protezione dei dati è contattabile all'indirizzo mail _____

Periodo di conservazione dei dati. I dati personali saranno conservati per un periodo non superiore a quello necessario per il perseguimento delle finalità sopra menzionate o comunque non superiore a quello imposto dalla legge per la conservazione dell'atto o del documento che li contiene.

Il/la sottoscritto/a dichiara di aver letto l'informativa sul trattamento dei dati personali pubblicata sul sito istituzionale del SUAP/SUE cui è indirizzata la presente relazione di asseverazione.

³ Nel caso di piattaforme telematiche l'informativa sul trattamento dei dati personali può essere resa disponibile tramite apposito link (da indicare) o pop up o altra soluzione telematica.

⁴ Le finalità del trattamento possono essere ulteriormente specificate in relazione ai settori di intervento.

⁵ Indicazione eventuale

SOGGETTI COINVOLTI GENNAIO 2021

con studio in _____ prov. _____ stato _____

indirizzo _____ n. _____ C.A.P. _____

Iscritto all'ordine/collegio _____ di _____ al n. _____

Telefono _____ fax. _____ cell. _____

domicilio digitale² _____

Firma per accettazione incarico

Direttore dei lavori delle opere strutturali (solo se diverso dal progettista delle opere strutturali)

Cognome e Nome _____

codice fiscale | | | | | | | | | | | | | | | | | | | | | |

nato a _____ prov. _____ stato _____

nato il _____

residente in _____ prov. _____ stato _____

indirizzo _____ n. _____ C.A.P. _____

con studio in _____ prov. _____ stato _____

indirizzo _____ n. _____ C.A.P. _____

Iscritto all'ordine/collegio _____ di _____ al n. _____

Telefono _____ fax. _____ cell. _____

domicilio digitale² _____

Firma per accettazione incarico

Altri tecnici incaricati (la sezione è ripetibile in base al numero di altri tecnici coinvolti nell'intervento)

Incaricato della (ad es. progettazione degli impianti/certificazione energetica/esecuzione del Piano di Utilizzo, ecc.)

Cognome e Nome **Nevio Gamba** _____

codice fiscale **[REDACTED]**

nato a **[REDACTED]** prov. **BS** stato **Italia** _____

SOGGETTI COINVOLTI GENNAIO 2021

nato il _____

residente in _____ prov. BS stato Italia

indirizzo _____ n. _____ C.A.P. 25064

con studio in Brescia prov. BS stato Italia

indirizzo via Milano n. 89 C.A.P. 25126

(se il tecnico è iscritto ad un ordine professionale)

Iscritto all'ordine/collegio Ingegneri di Brescia al n. 3537

(se il tecnico è dipendente di un'impresa)

Dati dell'impresa

Ragione sociale _____

codice fiscale / p. IVA _____

Iscritta alla C.C.I.A.A. di _____ prov. _____ n. _____

con sede in _____ prov. _____ stato _____

indirizzo _____ n. _____ C.A.P. _____

il cui legale rappresentante è _____

Estremi dell'abilitazione (se per lo svolgimento dell'attività oggetto dell'incarico è richiesta una specifica autorizzazione iscrizione in albi e registri)

Telefono _____ fax. _____ cell. _____

domicilio digitale² nevio.gamba@ingpec.eu
pec.gfesrl@legalmail.it


Firma per accettazione incarico

3. IMPRESE ESECUTRICI (compilare in caso di affidamento dei lavori ad una o più imprese)

Ragione sociale ELETTRO D SRL

codice fiscale / p. IVA 02061530503

SOGGETTI COINVOLTI GENNAIO 2021

Iscritta alla C.C.I.A.A. di PISA prov. PI n. 177671

con sede in CRESPINA LORENZANA prov. PI stato ITALIA

indirizzo VIA LAVORIA n. 105 C.A.P. 56042

il cui legale rappresentante è D'ADDONA FABIO

codice fiscale [REDACTED]

nato a [REDACTED] prov. PI stato Italia

nato il [REDACTED]

Telefono [REDACTED] fax. _____ cell. _____

domicilio digitale³ elettrod@pec.it

ELETTRO D S.r.l.
Via Lavoria, 105 - 56040 CENAIÀ (PT)
P.I. 02061430503 Tel. e Fax 050-643372
E-mail: elettrod@gmail.com
Pec: elettrod@pec.it
Firma per accettazione incarico

Dati per la verifica della regolarità contributiva

Cassa edile sede di _____

codice impresa n. _____ codice cassa n. _____

INPS sede di PISA

Matr./Pos. Contr. n. _____

INAIL sede di PISA

codice impresa n. _____ pos. assicurativa territoriale n. _____

Ragione sociale _____

codice fiscale / p. IVA |||||

Iscritta alla C.C.I.A.A. di _____ prov. _____ n. _____

con sede in _____ prov. _____ stato _____

indirizzo _____ n. _____ C.A.P. _____

il cui legale rappresentante è _____

³ Dal punto di vista normativo, il domicilio digitale è l'indirizzo elettronico eletto presso un servizio di posta elettronica certificata o un servizio elettronico di recapito certificato qualificato, come definito dal regolamento (UE) 23 luglio 2014 n. 910 - eIDAS

SOGGETTI COINVOLTI GENNAIO 2021

codice fiscale

nato a _____ prov. _____ stato _____

nato il _____

Telefono _____ fax. _____ cell. _____

domicilio digitale³ _____

Firma per accettazione incarico

Dati per la verifica della regolarità contributiva

Cassa edile sede di _____

codice impresa n. _____ codice cassa n. _____

INPS sede di _____

Matr./Pos. Contr. n. _____

INAIL sede di _____

codice impresa n. _____ pos. assicurativa territoriale n. _____

Ragione sociale _____

codice fiscale /
p. IVA

Iscritta alla
C.C.I.A.A. di _____ prov. _____ n. _____

con sede in _____ prov. _____ stato _____

indirizzo _____ n. _____ C.A.P. _____

il cui legale
rappresentante è _____

codice fiscale

nato a _____ prov. _____ stato _____

nato il _____

Telefono _____ fax. _____ cell. _____

domicilio digitale³ _____

Firma per accettazione incarico

SOGGETTI COINVOLTI GENNAIO 2021**Dati per la verifica della regolarità contributiva** Cassa edile sede di _____

codice impresa n. _____ codice cassa n. _____

 INPS sede di _____

Matr./Pos. Contr. n. _____

 INAIL sede di _____

codice impresa n. _____ pos. assicurativa territoriale n. _____



Richiesta di Bonifico Europeo Unico del 02.02.2023

Abbiamo ricevuto la tua richiesta di Bonifico Europeo Unico del 02.02.2023

Numero ordine

[REDACTED]

Da

Gfe Srl

N. C/C

[REDACTED]

Filiale

GUSSAGO VIALE ITALIA

Riepilogo operazione

Beneficiario

Comune Di Crespina Lorenzana

Indirizzo

-

Località

-

Paese

-

IBAN

IT22N0637005493000010001870

BIC

CRVOIT3VXXX

Banca

**CASSA DI RISPARMIO DI VOLTERRA
SPA**

Descrizione

**Diritti di segreteria PAS del 01.02.2023 -
Soggetto Richiedente ARBOREA SOLAR
Srl**

TRN

0306946023056212485459054590IT

Data regolamento

02.02.2023

Data contabile ordinante

01.02.2023

Data valuta ordinante

01.02.2023

Importo

150,00 Euro

Commissioni

1,00 Euro

Totale operazione

151,00 Euro

La quietanza del pagamento effettuato verrà inviata nella tua casella di posta al termine della giornata di pagamento.

L'operazione sarà eseguita al cut-off delle ore 17:30 del 01.02.2023 . Sarà possibile revocare la disposizione fino alle ore 17:29 del 01.02.2023 . L'operazione potrebbe essere conteggiata e assoggettata al pagamento del "Costo unitario per operazione" secondo le modalità concordate in sede di stipula del contratto di conto corrente e/o di successive variazioni concordate, nel quale potrà trovare ogni dettaglio in proposito. In sede di liquidazione periodica di queste spese potrà verificare il dettaglio dei conteggi, che viene esposto all'interno del Suo estratto conto di conto corrente, alla voce "Spese" della sezione "Dettaglio competenze di chiusura".

Le operazioni disposte nelle giornate festive si considerano ricevute il primo giorno lavorativo seguente.



DICHIARAZIONE AREE IDONEE AI SENSI DELL'ART. 20 DEL D. Lgs 199/2021 e s.s.m.i.

Oggetto: Dichiarazione aree idonee ai sensi dell'art. 20 del D.Lgs. n. 199/2021 e s.s.m.i. dell'intervento di potenziamento con variazione dell'area occupata all'interno di "aree classificate agricole, racchiuse in un perimetro i cui punti distino non più di 500 metri da zone a destinazione industriale, artigianale e commerciale, compresi i siti di interesse nazionale, nonché le cave e le miniere", dell'impianto solare fotovoltaico esistente denominato "Lavoria" della società Arborea Solar Srl, sito in loc. Lavoria nel comune di Crespina Lorenzana (PI).

Soggetto richiedente: Arborea Solar Srl.

Il sottoscritto Ing. Michele Frassine, iscritto all'ordine degli ingegneri della Provincia di Brescia, al n. A5560, ricevuto incarico dalla Arborea Solar Srl in qualità di soggetto richiedente, con la presente

DICHIARA

che l'intervento in oggetto ricade in aree classificate idonee ai sensi dall'art.20 del D. Lgs. 08.11.2021, n. 199 e s.s.m.i., come compiutamente illustrato nell'elaborato grafico allegato alla presente

Gussago, li 29/12/2022



Il progettista
Ing. Michele Frassine



DICHIARAZIONE ESCLUSIONE DALLE AREE VINCOLATE

Oggetto: Dichiarazione esclusione della aree vincolare dell'intervento di potenziamento con variazione dell'area occupata all'interno di "aree classificate agricole, racchiuse in un perimetro i cui punti distino non più di 500 metri da zone a destinazione industriale, artigianale e commerciale, compresi i siti di interesse nazionale, nonché le cave e le miniere", dell'impianto solare fotovoltaico esistente denominato "Lavoria" della società Arborea Solar Srl, sito in loc. Lavoria nel comune di Crespina Lorenzana (PI).

Soggetto richiedente: Arborea Solar Srl.

Il sottoscritto Ing. Michele Frassine, iscritto all'ordine degli ingegneri della Provincia di Brescia, al n. A5560, ricevuto incarico dalla Arborea Solar Srl in qualità di soggetto richiedente, con la presente

DICHIARA

che l'intervento in oggetto non si trova all'interno di aree comprese tra quelle specificatamente elencate e individuate ai sensi della lettera f) dell'allegato 3 annesso al decreto del Ministero dello Sviluppo Economico 10 settembre 2010, pubblicato nella Gazzetta Ufficiale n. 219 del 18 settembre 2010.

Gussago, li 29/12/2022



Il progettista
Ing. Michele Frassine



DICHIARAZIONE ESCLUSIONE DALLA PROCEDURA DI ASSOGGETTABILITA' ALLA V.I.A. E DALLA PROCEDURA DI V.I.A.

Oggetto: Dichiarazione esclusione delle procedura di VIA e di assoggettabilità alla VIA dell'intervento di potenziamento con variazione dell'area occupata all'interno di "aree classificate agricole, racchiuse in un perimetro i cui punti distino non più di 500 metri da zone a destinazione industriale, artigianale e commerciale, compresi i siti di interesse nazionale, nonché le cave e le miniere", dell'impianto solare fotovoltaico esistente denominato "Lavoria" della società Arborea Solar Srl, sito in loc. Lavoria nel comune di Crespina Lorenzana (PI).

Soggetto richiedente: Arborea Solar Srl.

Il sottoscritto Ing. Michele Frassine, iscritto all'ordine degli ingegneri della Provincia di Brescia, al n. A5560, ricevuto incarico dalla Arborea Solar Srl in qualità di soggetto richiedente, con la presente

DICHIARA

come previsto dall'art. 6 del D.Lgs. 01.03.2011 n. 28 e s.s.m.i., che l'impianto oggetto di intervento non necessita di essere sottoposto né alla procedura di Verifica di Impatto Ambientale né alla procedura di assoggettabilità di Verifica di Impianto Ambientale.

Gussago, li 29/12/2022



Il progettista

Ing. Michele Frassine



DICHIARAZIONE POTENZA IMPIANTO

Oggetto: Dichiarazione potenza impianto dell'intervento di potenziamento con variazione dell'area occupata all'interno di "aree classificate agricole, racchiuse in un perimetro i cui punti distino non più di 500 metri da zone a destinazione industriale, artigianale e commerciale, compresi i siti di interesse nazionale, nonché le cave e le miniere", dell'impianto solare fotovoltaico esistente denominato "Lavoria" della società Arborea Solar Srl, sito in loc. Lavoria nel comune di Crespina Lorenzana (PI).

Soggetto richiedente: Arborea Solar Srl.

Il sottoscritto Ing. Michele Frassine, iscritto all'ordine degli ingegneri della Provincia di Brescia, al n. A5560, ricevuto incarico dalla Arborea Solar Srl in qualità di soggetto richiedente, con la presente

DICHIARA

che l'impianto oggetto di intervento presenta una potenza complessiva post-operam, data dalla somma delle potenze nominali dei singoli moduli, pari a 6.161,37 kW

Gussago, li 29/12/2022

Il progettista
Ing. Michele Frassine



GFE srl – Gamba Frassine Engineering
Sede: Via Pesce 15 - 25064 Gussago (BS)
C.F. e P.IVA 04349430985 Capitale Sociale € 10.000 i.v.
Pec: pec.gfesrl@legalmail.it - E-mail: info@gfesrl.it

pec.gfesrl@legalmail.it

Da: pec.gfesrl@legalmail.it
Inviato: martedì 7 febbraio 2023 11:47
A: 'comune.crespinalorenzana.pi@postacert.toscana.it'
Cc: 'arborea.solar.gmbh@pec.it'
Oggetto: W057: Trasmissione INTEGRAZIONE documentazione Procedura Abilitativa Semplicata Revamping e Repowering impianto fotovoltaico esistente Lavoria
Allegati: W057 delega titolari presentazione PAS.pdf.p7m; W057 Istanza trasmissione integrazione documenti_230207.pdf.p7m

Buongiorno,
con la presente si trasmette documentazione in oggetto meglio dettagliata nell'istanza in allegato.
Saluti GFE Srl

pec.gfesrl@legalmail.it

Da: Posta Certificata Legalmail <posta-certificata@legalmail.it>
Inviato: martedì 7 febbraio 2023 11:47
A: pec.gfesrl@legalmail.it
Oggetto: ACCETTAZIONE: W057: Trasmissione INTEGRAZIONE documentazione Procedura Abilitativa Semplificata Revamping e Repowering impianto fotovoltaico esistente Lavoria
Allegati: daticert.xml
Firmato da: posta-certificata@legalmail.it

Ricevuta di accettazione

Il giorno 07/02/2023 alle ore 11:46:54 (+0100) il messaggio "W057: Trasmissione INTEGRAZIONE documentazione Procedura Abilitativa Semplificata Revamping e Repowering impianto fotovoltaico esistente Lavoria " proveniente da "pec.gfesrl@legalmail.it" ed indirizzato a:

comune.crespinalorenzana.pi@postacert.toscana.it ("posta certificata")
arborea.solar.gmbh@pec.it ("posta certificata")

è stato accettato dal sistema ed inoltrato.

Identificativo messaggio: 3F91417C.01291B13.2B7C55C7.10251F0E.posta-certificata@legalmail.it

Questa ricevuta, per Sua garanzia, è firmata digitalmente.
La preghiamo di conservarla come attestato dell'invio del messaggio

Acceptance receipt

On 07/02/2023 at 11:46:54 (+0100) the message, "W057: Trasmissione INTEGRAZIONE documentazione Procedura Abilitativa Semplificata Revamping e Repowering impianto fotovoltaico esistente Lavoria ", sent by "pec.gfesrl@legalmail.it" and addressed to:

comune.crespinalorenzana.pi@postacert.toscana.it ("posta certificata")
arborea.solar.gmbh@pec.it ("posta certificata")

was accepted by the certified email system.

Message ID: 3F91417C.01291B13.2B7C55C7.10251F0E.posta-certificata@legalmail.it

As a guarantee to you, this receipt is digitally signed.
Please keep it as a certificate of delivery of the message.

pec.gfesrl@legalmail.it

Da: Namirial S.p.A. <posta-certificata@pro.sicurezzapostale.it>
Inviato: martedì 7 febbraio 2023 11:47
A: pec.gfesrl@legalmail.it
Oggetto: CONSEGNA: W057: Trasmissione INTEGRAZIONE documentazione Procedura Abilitativa Semplificata Revamping e Repowering impianto fotovoltaico esistente Lavoria
Allegati: daticert.xml; postacert.eml (1,95 MB)
Firmato da: posta-certificata@pro.sicurezzapostale.it

Ricevuta di avvenuta consegna

Il giorno 07/02/2023 alle ore 11:46:57 (+0100) il messaggio "W057: Trasmissione INTEGRAZIONE documentazione Procedura Abilitativa Semplificata Revamping e Repowering impianto fotovoltaico esistente Lavoria" proveniente da "pec.gfesrl@legalmail.it" ed indirizzato a "comune.crespinalorenzana.pi@postacert.toscana.it" è stato consegnato nella casella di destinazione.
Identificativo messaggio: 3F91417C.01291B13.2B7C55C7.10251F0E.posta-certificata@legalmail.it

pec.gfesrl@legalmail.it

Da: Per conto di: comune.crespinalorenzana.pi@postacert.toscana.it <posta-certificata@pro.sicurezza postale.it>
Inviato: martedì 7 febbraio 2023 12:17
A: pec.gfesrl@legalmail.it
Oggetto: POSTA CERTIFICATA: R: FOTOVOLTAICO: W057: Trasmissione INTEGRAZIONE documentazione Procedura Abilitativa Semplificata Revamping e Repowering impianto fotovoltaico esistente Lavoria
Allegati: daticert.xml; postacert.eml (85,9 KB)
Firmato da: posta-certificata@pro.sicurezza postale.it

Messaggio di posta certificata

Il giorno 07/02/2023 alle ore 12:16:37 (+0100) il messaggio
"R: FOTOVOLTAICO: W057: Trasmissione INTEGRAZIONE documentazione Procedura Abilitativa Semplificata Revamping e Repowering impianto fotovoltaico esistente Lavoria" è stato inviato da
"comune.crespinalorenzana.pi@postacert.toscana.it"
indirizzato a:

- pec.gfesrl@legalmail.it

Il messaggio originale è incluso in allegato.

Identificativo messaggio: opec2114.20230207121637.22908.05.1.166@pro.sicurezza postale.it



Comune di Crespina Lorenzana

Ricevuta di Protocollo

Con la presente si attesta che in data 07-02-2023, è avvenuta la protocollazione del documento nel Registro Generale di questo Comune al numero 00001535 dell'anno 2023, avente il seguente oggetto: FOTVOLTAICO: W057: TRASMISSIONE INTEGRAZIONE DOCUMENTAZIONE PROCEDURA ABILITATIVA SEMPLIFICATA REVAMPING E REPOWERING IMPIANTO FOTVOLTAICO ESISTENTE LAVORIA, relativo a GFE SRL - GAMBA FRASSINE ENGINEERING , VIA PESCE 15 25064 GUSSAGO (BS).

Crespina, lì _____



A mezzo Pec:

comune.crespinalorenzana.pi@postacert.toscana.it

e.p.c.

arborea.solar.qmbh@pec.it

Spett.le

COMUNE DI Crespina Lorenzana

P.zza C. Battisti, 22

56040 Crespina Lorenzana (PI)

Alla c.a. Ufficio Tecnico – Sportello

Unico Edilizia

e.p.c.

Spett.le **ARBOREA SOLAR srl**

Via St. Prokulus, 6/C

39025 NATURNO (BZ)

Brescia, lì 07.02.2023

Oggetto: Trasmissione INTEGRAZIONE documentazione Procedura Abilitativa Semplificata per intervento di Revamping e Repowering impianto fotovoltaico esistente con variazione dell'area d'impianto – Impianto fotovoltaico esistente "Lavoria" sito in Crespina Lorenzana (PI), loc. Lavoria snc – Soggetto Richiedente ARBOREA SOLAR S.r.l.

Con la presente, lo scrivente studio tecnico GFE Srl, incaricato dal Soggetto Richiedente ARBOREA SOLAR Srl, trasmette la documentazione di seguito elencata al fine di INTEGRARE la richiesta di autorizzazione dell'intervento di "Revamping e Repowering impianto fotovoltaico esistente con variazione dell'area d'impianto - Impianto fotovoltaico esistente "Lavoria" sito in Crespina Lorenzana (PI), loc. Lavoria snc", tramite Procedura Abilitativa Semplificata, ai sensi dell'art. 6 del D.Lgs. 3 marzo 2011, n. 28 e s.s.m.i. inviata a codesto Spett.le Comune di Crespina Lorenzana (PI) in data 1 febbraio 2023 e protocollata in data 3 febbraio 2023 ai seguenti riferimenti 00001363 – 00001364 – 00001369 – 00001370 – 00001371:

✓ **Documenti amministrativi**

- Incarico per presentazione delle pratiche di edilizia
- Carta d'identità D'Addona Antonio Giuseppe
- Carta d'identità D'Addona Salvatore

Per eventuali dubbi o chiarimenti si invita a contattare l'Ing. Michele Frassine ai seguenti recapiti: cell. [REDACTED] oppure e-mail m.frassine@gfesrl.com.

GFE s.r.l.

L'amministratore

Ing. Michele Frassine

GFE srl
Gamba Frassine Engineering srl
Sede Legale: Via Pesce, 15
25064 Gussago (BS)
P.IVA e C.F. 04349430985

GFE srl – Gamba Frassine Engineering
Sede: Via Pesce 15 - 25064 Gussago (BS)
C.F. e P.IVA 04349430985 Capitale Sociale € 10.000 i.v.
Pec: pec.gfesrl@legalmail.it - E-mail: info@gfesrl.it

INCARICO PER PRESENTAZIONE DELLE PRATICHE di EDILIZIA

vers. 1.2

Procura ai sensi degli art. 1387 e seguenti del c.c.

Ai sensi della vigente normativa

DATI ANAGRAFICI - Compilare inserendo la prima anagrafica proprietario/aventi titolo

Il/la Sottoscritto/a,

Cognome D'Addona Nome Antonio GiuseppeNato/a il a Codice Fiscale Residente (Località - Comune) Cenaia, Crespina Lorenzana CAP 56040Indirizzo N° / **DATI DI CONTATTO** - Compilare gli spazi per ricevere eventuali informazioni relative alla sua praticaTelefono Cellulare PEC **DATI IDENTIFICATIVI PERSONA GIURIDICA** - Compilare se la persona fisica di cui sopra è legale rappresentante della persona giuridica sottoindicataRagione Sociale P.I.V.A./CF Sede Legale (Località - Comune) CAP Indirizzo N° / Iscritta alla C.C.I.A.A. **DATI DI CONTATTO** - Compilare gli spazi per ricevere eventuali informazioni relative alla sua praticaTelefono Cellulare PEC

conferisce a:

Cognome FRASSINE Nome MICHELEIscritto all'Albo/Ordine INGEGNERIdella provincia di BRESCIA N. Iscrizione A5560con studio in Brescia CAP 25126- via/piazza Milano - n. 89Tel. Cell. PEC (posta elettronica certificata): michele.frassine @ ingpec.eupec.gfesrl@legalmail.it**Procura speciale**

ai fini della presentazione e/o integrazione, al Comune di Pisa, della pratica edilizia inerente a PAS per l'intervento di Revamping e Repowering dell'impianto fotovoltaico esistente Lavoria, con variazione dell'area di impianto. Soggetto Richiedente ARBOREA SOLAR SRL, e dell'assolvimento di tutti gli adempimenti amministrativi previsti.

La procura ha ad oggetto la contestuale presentazione di tutta la documentazione da allegare alla pratica edilizia.

A tal fine

Elegge il proprio domicilio speciale**per tutti gli atti e le comunicazioni inerenti la pratica presso il professionista indicato.**

— chiede che le comunicazioni da parte dell'Amministrazione siano inviate per conoscenza diretta anche all'indirizzo mail/PEC del/la sottoscritto/a sopra fornito.

FIRMA - Apporre la firma autografa quale sottoscrittore del presente modello

Firma autografa

Allegare copia di documento di identità





Il Sottoscritto D'ADDONA ANTONIO GIUSEPPE in qualità di procuratore, sottoscrive con propria firma la pratica edilizia, consapevole delle responsabilità penali di cui all'articolo 76 del medesimo d.p.r. 445/2000 per le ipotesi di falsità in atti e dichiarazioni mendaci, dichiara:

- ai sensi dell'art 46.1 lett. U) del D.P.R. 445/2000 di agire in qualità di procuratore speciale in rappresentanza del soggetto o dei soggetti che hanno apposto la propria firma autografa nel presente documento.
- che le copie informatiche degli eventuali documenti non notarili e/o contenenti dichiarazioni presenti nella modulistica destinata all'ufficio Edilizia Privata allegati alla sopra identificata pratica corrispondono ai documenti originali consegnatigli dal/i soggetti obbligati/legittimati per l'espletamento degli adempimenti di cui alla sopra citata pratica.
- che gli originali cartacei o digitali della documentazione eventualmente trasmessa tramite portale telematico sono e resteranno disponibili presso la sede del proprio studio/ufficio.

Note:

Il presente modello va compilato, sottoscritto con firma autografa del committente/i, sottoscritto con firma del procuratore, ed allegato alla modulistica sia cartacea che eventuale elettronica.

Al presente modello deve inoltre essere allegata copia di un documento di identità valido di ciascuno dei soggetti che hanno apposto la firma autografa.



Il Comune di Pisa rende noto che, ai sensi del D.lgs n. 196/2003 e del Regolamento europeo 2016/679 (di seguito G.D.P.R.), il soggetto designato al trattamento dei dati personali trattati dalla Direzione Edilizia e Urbanistica è la dirigente della medesima Direzione, ing. Daisy Ricci.

La Direzione 10 tratta i dati personali di cui ha la disponibilità per i fini amministrativi relativi alla pratica edilizia presentata con le modalità strettamente necessarie per adempiere gli obblighi di legge.

I dati personali sono conservati per tutta la durata necessaria e non sono soggetti a diffusione né a profilazione.

ULTERIORI ANAGRAFICHE PROPRIETARI / AVENTI TITOLO e COINTESTATARI**DATI ANAGRAFICI** - Compilare con i dati anagrafici

Il/la Sottoscritto/a,

Cognome D'ADDONA Nome SALVATORENato/a il a Codice Fiscale Residente (Località - Comune) Genaia, Crespina Lorenzana CAP 56040Indirizzo N° / **DATI DI CONTATTO** - Compilare gli spazi per ricevere eventuali informazioni relative alla sua praticaTelefono Cellulare PEC **DATI IDENTIFICATIVI PERSONA GIURIDICA** - Compilare se la persona fisica di cui sopra è legale rappresentante della persona giuridica sottindicataRagione Sociale P.I.V.A./CF Sede Legale (Località - Comune) CAP Indirizzo N° / Iscritta alla C.C.I.A.A. **DATI DI CONTATTO** - Compilare gli spazi per ricevere eventuali informazioni relative alla sua praticaTelefono Cellulare PEC

conferisce a:

Cognome FRASSINE Nome MICHELEIscritto all'Albo/Ordine INGEGNERIdella provincia di BRESCIA N. Iscrizione A5560con studio in BRESCIA CAP 25126- via/piazza MILANO - n. 89Tel. Cell. PEC (posta elettronica certificata): michele.frassine @ ingpec.eu**Procura speciale**

ai fini della presentazione e/o integrazione, al Comune di Pisa, della pratica edilizia inerente a PAS per l'intervento di Revamping e Repowering dell'impianto fotovoltaico esistente Lavoria, con variazione dell'area di impianto. Soggetto Richiedente ARBOREA SOLAR SRL, e dell'assolvimento di tutti gli adempimenti amministrativi previsti.


La procura ha ad oggetto la contestuale presentazione di tutta la documentazione da allegare alla pratica edilizia.

A tal fine


Elegge il proprio domicilio speciale

per tutti gli atti e le comunicazioni inerenti la pratica presso il professionista indicato.

FIRMA - Apporre la firma autografa quale sottoscrittore del presente modello

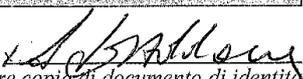Firma autografa 
Allegare copia di documento di identità



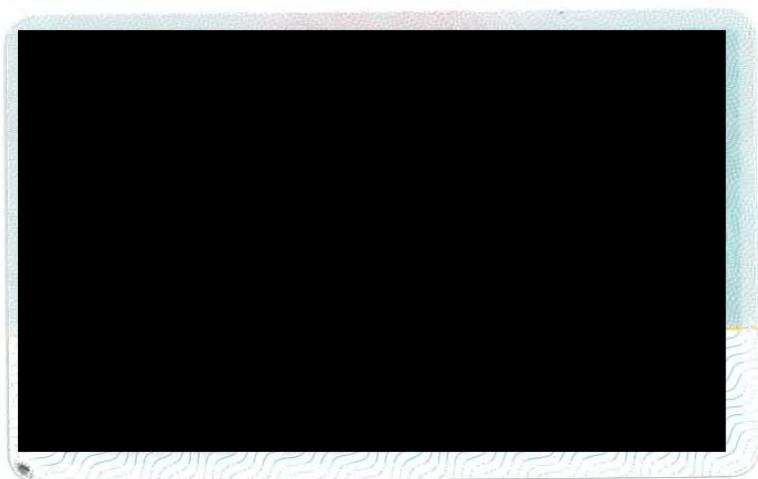

pec.gfesrl@legalmail.it

Da: pec.gfesrl@legalmail.it
Inviato: venerdì 10 febbraio 2023 15:09
A: 'comune.crespinalorenzana.pi@postacert.toscana.it'
Cc: 'arborea.solar.gmbh@pec.it'
Oggetto: W057: Trasmissione INTEGRAZIONE documentazione Procedura Abilitativa Semplicata Revamping e Repowering impianto fotovoltaico esistente Lavoria
Allegati: W057 Soggetti coinvolti_rev.01.pdf.p7m; W057 Dich. disponibilità aree.pdf.p7m

Buongiorno,
con la presente si trasmette documentazione in oggetto meglio dettagliata nell'istanza in allegato.
Saluti GFE Srl

pec.gfesrl@legalmail.it

Da: Posta Certificata Legalmail <posta-certificata@legalmail.it>
Inviato: venerdì 10 febbraio 2023 15:09
A: pec.gfesrl@legalmail.it
Oggetto: ACCETTAZIONE: W057: Trasmissione INTEGRAZIONE documentazione Procedura Abilitativa Semplificata Revamping e Repowering impianto fotovoltaico esistente Lavoria
Allegati: daticert.xml
Firmato da: posta-certificata@legalmail.it

Ricevuta di accettazione

Il giorno 10/02/2023 alle ore 15:09:10 (+0100) il messaggio "W057: Trasmissione INTEGRAZIONE documentazione Procedura Abilitativa Semplificata Revamping e Repowering impianto fotovoltaico esistente Lavoria " proveniente da "pec.gfesrl@legalmail.it" ed indirizzato a:

comune.crespinalorenzana.pi@postacert.toscana.it ("posta certificata")
arborea.solar.gmbh@pec.it ("posta certificata")

è stato accettato dal sistema ed inoltrato.

Identificativo messaggio: 3F913D89.01461076.3BA8982D.6331266D.posta-certificata@legalmail.it

Questa ricevuta, per Sua garanzia, è firmata digitalmente.
La preghiamo di conservarla come attestato dell'invio del messaggio

Acceptance receipt

On 10/02/2023 at 15:09:10 (+0100) the message, "W057: Trasmissione INTEGRAZIONE documentazione Procedura Abilitativa Semplificata Revamping e Repowering impianto fotovoltaico esistente Lavoria ", sent by "pec.gfesrl@legalmail.it" and addressed to:

comune.crespinalorenzana.pi@postacert.toscana.it ("posta certificata")
arborea.solar.gmbh@pec.it ("posta certificata")

was accepted by the certified email system.

Message ID: 3F913D89.01461076.3BA8982D.6331266D.posta-certificata@legalmail.it

As a guarantee to you, this receipt is digitally signed.
Please keep it as a certificate of delivery of the message.

pec.gfesrl@legalmail.it

Da: Namirial S.p.A. <posta-certificata@pro.sicurezza postale.it>
Inviato: venerdì 10 febbraio 2023 15:09
A: pec.gfesrl@legalmail.it
Oggetto: CONSEGNA: W057: Trasmissione INTEGRAZIONE documentazione Procedura Abilitativa Semplificata Revamping e Repowering impianto fotovoltaico esistente Lavoria
Allegati: daticert.xml; postacert.eml (880 KB)
Firmato da: posta-certificata@pro.sicurezza postale.it

Ricevuta di avvenuta consegna

Il giorno 10/02/2023 alle ore 15:09:12 (+0100) il messaggio "W057: Trasmissione INTEGRAZIONE documentazione Procedura Abilitativa Semplificata Revamping e Repowering impianto fotovoltaico esistente Lavoria" proveniente da "pec.gfesrl@legalmail.it" ed indirizzato a "comune.crespinalorenzana.pi@postacert.toscana.it" è stato consegnato nella casella di destinazione.
Identificativo messaggio: 3F913D89.01461076.3BA8982D.6331266D.posta-certificata@legalmail.it

pec.gfesrl@legalmail.it

Da: Per conto di: comune.crespinalorenzana.pi@postacert.toscana.it <posta-certificata@pro.sicurezza postale.it>
Inviato: lunedì 13 febbraio 2023 09:22
A: pec.gfesrl@legalmail.it
Oggetto: POSTA CERTIFICATA: R: fotovoltaico: W057: Trasmissione INTEGRAZIONE documentazione Procedura Abilitativa Semplificata Revamping e Repowering impianto fotovoltaico esistente Lavoria
Allegati: daticert.xml; postacert.eml (85,9 KB)
Firmato da: posta-certificata@pro.sicurezza postale.it

Messaggio di posta certificata

Il giorno 13/02/2023 alle ore 09:21:55 (+0100) il messaggio "R: fotovoltaico: W057: Trasmissione INTEGRAZIONE documentazione Procedura Abilitativa Semplificata Revamping e Repowering impianto fotovoltaico esistente Lavoria" è stato inviato da "comune.crespinalorenzana.pi@postacert.toscana.it" indirizzato a:

- pec.gfesrl@legalmail.it

Il messaggio originale è incluso in allegato.

Identificativo messaggio: opec2114.20230213092155.05926.47.1.166@pro.sicurezza postale.it



Comune di Crespina Lorenzana

Ricevuta di Protocollo

Con la presente si attesta che in data 13-02-2023, è avvenuta la protocollazione del documento nel Registro Generale di questo Comune al numero 00001757 dell'anno 2023, avente il seguente oggetto: FOTVOLTAICO: W057: TRASMISSIONE INTEGRAZIONE DOCUMENTAZIONE PROCEDURA ABILITATIVA SEMPLIFICATA REVAMPING E REPOWERING IMPIANTO FOTVOLTAICO ESISTENTE LAVORIA, relativo a GFE SRL - GAMBA FRASSINE ENGINEERING , VIA PESCE 15 25064 GUSSAGO (BS).

Crespina, lì _____



A mezzo Pec:

comune.crespinalorenzana.pi@postacert.toscana.it

e.p.c.

arborea.solar.gmbh@pec.it

Spett.le

COMUNE DI Crespina Lorenzana

P.zza C. Battisti, 22

56040 Crespina Lorenzana (PI)

Alla c.a. Ufficio Tecnico – Sportello

Unico Edilizia

e.p.c.

Spett.le **ARBOREA SOLAR srl**

Via St. Prokulus, 6/C

39025 NATURNO (BZ)

Brescia, lì 10.02.2023

Oggetto: Trasmissione INTEGRAZIONE documentazione Procedura Abilitativa Semplificata per intervento di Revamping e Repowering impianto fotovoltaico esistente con variazione dell'area d'impianto – Impianto fotovoltaico esistente "Lavoria" sito in Crespina Lorenzana (PI), loc. Lavoria snc – Soggetto Richiedente ARBOREA SOLAR S.r.l.

Con la presente, lo scrivente studio tecnico GFE Srl, incaricato dal Soggetto Richiedente ARBOREA SOLAR Srl, trasmette la documentazione di seguito elencata al fine di INTEGRARE la richiesta di autorizzazione dell'intervento di "Revamping e Repowering impianto fotovoltaico esistente con variazione dell'area d'impianto - Impianto fotovoltaico esistente "Lavoria" sito in Crespina Lorenzana (PI), loc. Lavoria snc", tramite Procedura Abilitativa Semplificata, ai sensi dell'art. 6 del D.Lgs. 3 marzo 2011, n. 28 e s.s.m.i. inviata a codesto Spett.le Comune di Crespina Lorenzana (PI) in data 1 febbraio 2023 e protocollata in data 3 febbraio 2023 ai seguenti riferimenti 00001363 – 00001364 – 00001369 – 00001370 – 00001371:

- ✓ **Documenti amministrativi**
 - Moduli Soggetti coinvolti Revisionato
- ✓ **Altri allegati**
 - Dichiarazione disponibilità aree

Per eventuali dubbi o chiarimenti si invita a contattare l'Ing. Michele Frassine ai seguenti recapiti: cell. [REDACTED] oppure e-mail m.frassine@gfesrl.com.

GFE s.r.l.

L'amministratore

Ing. Michele Frassine

GFE srl
Gamba Frassine Engineering srl
Sede Legale: Via Pesce, 15
25064 Gussago (BS)
P.IVA e C.F. 04349430985

GFE srl – Gamba Frassine Engineering
Sede: Via Pesce 15 - 25064 Gussago (BS)
C.F. e P.IVA 04349430985 Capitale Sociale € 10.000 i.v.
Pec: pec.gfesrl@legalmail.it - E-mail: info@gfesrl.it

DICHIARAZIONE SOSTITUTIVA DI ATTO NOTORIO RELATIVA ALLA PROPRIETA' O TITOLARITA'

Il sottoscritto LUNER MARKUS nato [REDACTED] (BZ) il [REDACTED] cod. fiscale [REDACTED] residente a [REDACTED] (BZ) in [REDACTED] cap. 39025, in relazione alla domanda di Procedura Abilitativa Semplificata per l'intervento di revamping e repowering con variazione dell'area occupata dell'impianto fotovoltaico a terra, e delle relative opere connesse ed infrastrutture indispensabili, di potenza pari a 6.161,37 kWp denominato "Lavoria" sito nel Comune di Crespina (PI) in località Lavoria, interessante le seguenti particelle catastali:

Fg. 1 p.lle 577 e 581,

Fg 2 p.lle 3-4-6-7-14-15-17-18-19-266-267-301-470-472-474,

e consapevole della responsabilità penale, in caso di falsità in atti e di dichiarazione mendace, ai sensi degli articoli 48 e 76 del DPR 28/12/2000 n°445 e sotto la propria responsabilità


DICHIARA


nella sua qualità di **AMMINISTRATORE UNICO** della Società **ABOREA SOLAR S.r.l.** di avere la disponibilità degli immobili interessati alla costruzione dell'impianto in oggetto, come riportato sul "Contratto Preliminare per la compravendita delle aree", sottoscritto in data 01/09/2022 tra il dichiarante e i proprietari dell'immobile suddetto, e che il perfezionamento di tale atto avverrà a seguito dell'ottenimento delle autorizzazioni in essere. Si dichiara inoltre che con tale contratto preliminare i promittenti venditori hanno delegato e autorizzato AROBOREA SOLAR S.r.l. alla presentazione delle pratiche autorizzative per l'intervendo in premessa.


Ai sensi dell'art.38, comma 3, del DPR 28/12/2000 n°445, alla presente autocertificazione viene allegata **fotocopia di un documento di identità del sottoscrittore.**

Naturno, li 09/02/2023

il dichiarante
Arborea Solar s.r.l.
Via S. Procolo, 6c
39025 Naturno (Bz)
P.iva 02766440210

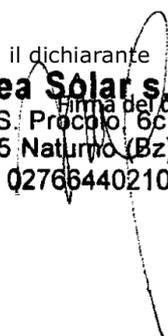

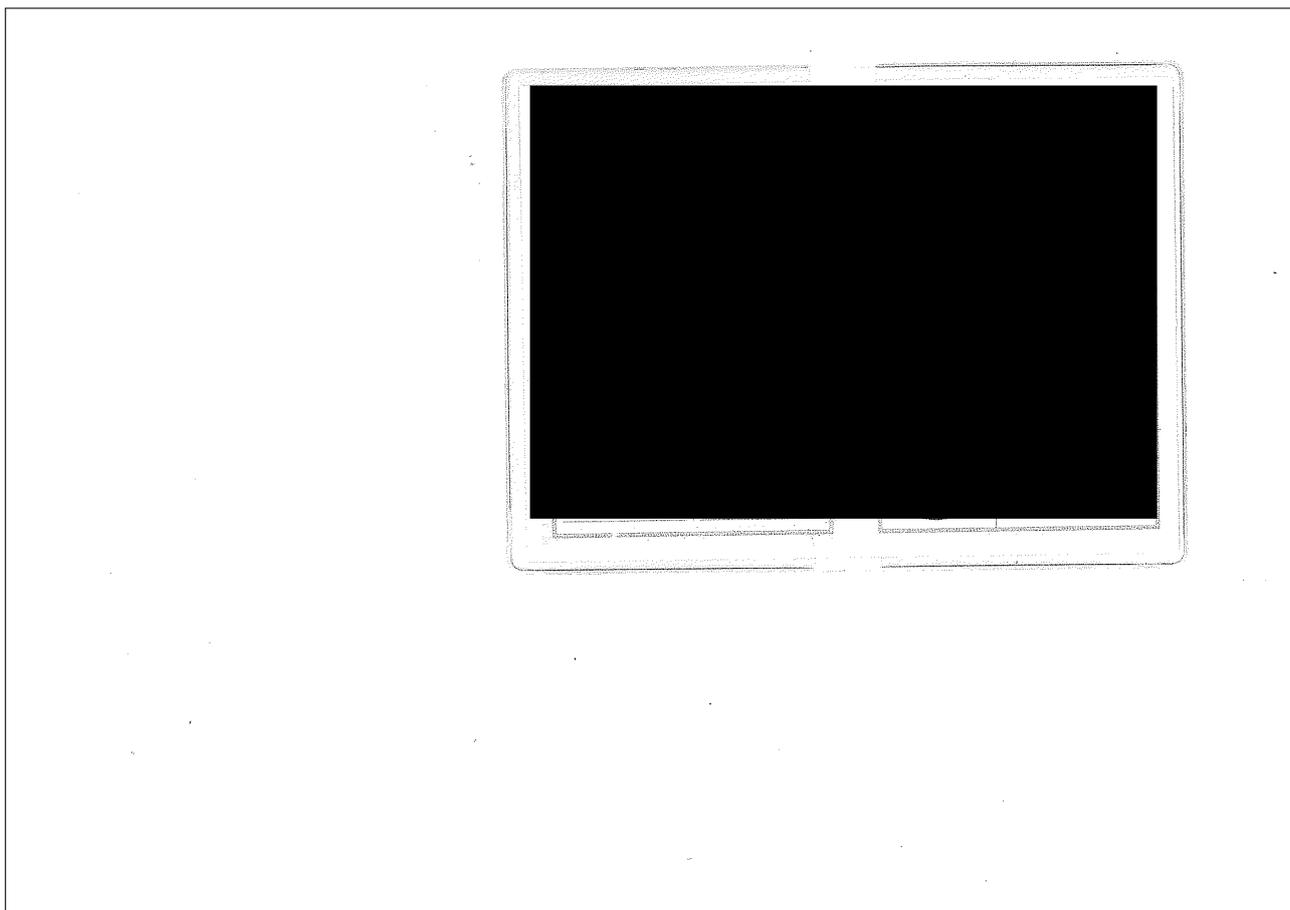

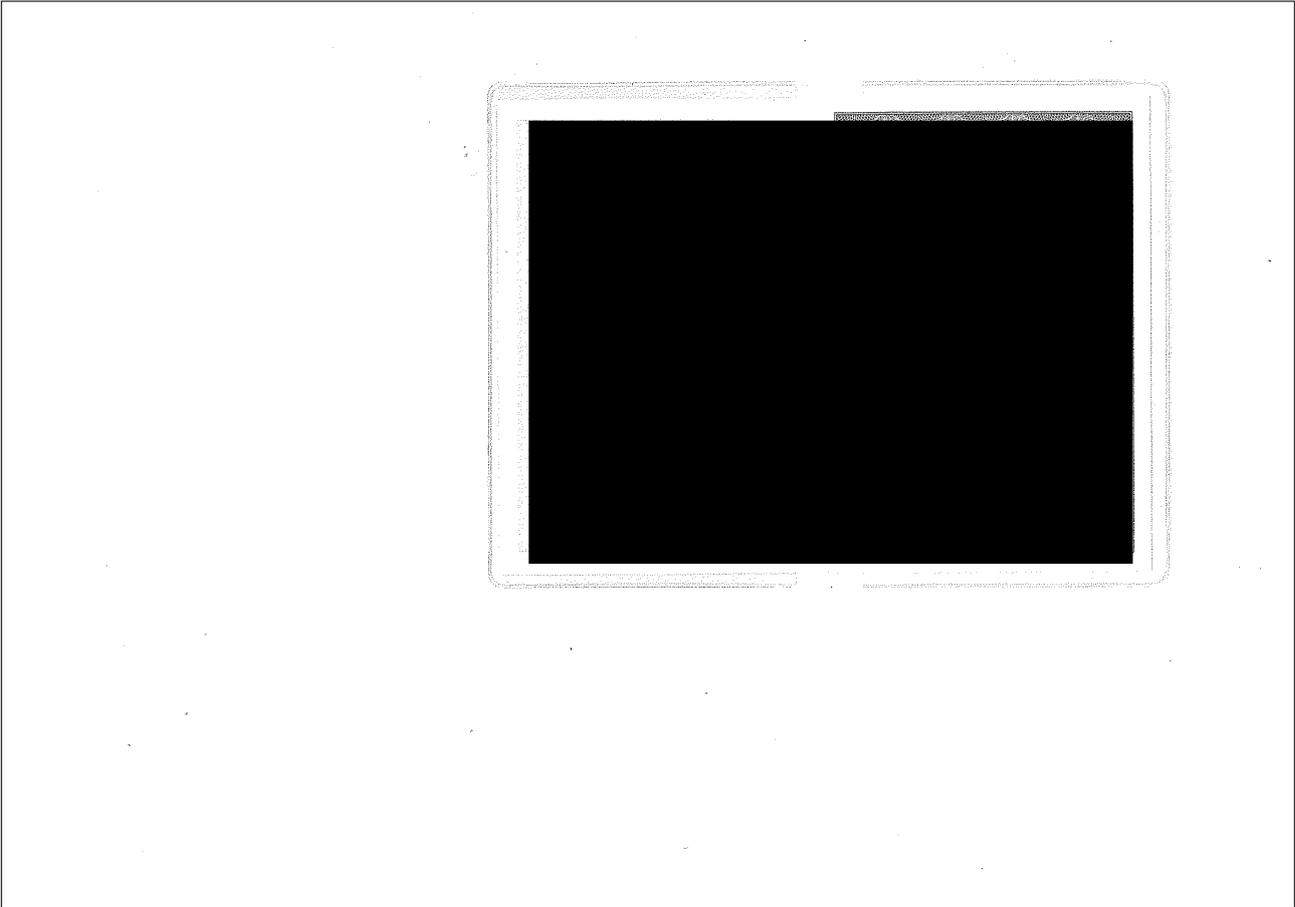

SOGGETTI COINVOLTI GENNAIO 2021

ALLEGATO H
REGIONE TOSCANA
Giunta Regionale

Titolare: SUAP/SUE di _____

Pratica edilizia	_____
del	_____
Protocollo	_____

N.B. Il presente allegato è comune ai seguenti moduli:
modulo di Permesso di costruire
modulo di Scia edilizia
Moduli di Comunicazione di inizio lavori asseverata (CILA)
modulo di Comunicazione di inizio lavori (CIL)

SOGGETTI COINVOLTI

1. TITOLARI (compilare solo in caso di più di un titolare)

Cognome e Nome	D'ADDONA ANTONIO GIUSEPPE		
codice fiscale	[REDACTED]		
nato a	[REDACTED] prov.	FG	stato ITALIA
nato il	[REDACTED]		
residente in	CRESPINA LORENZANA	prov. PI	stato ITALIA
indirizzo	[REDACTED]	n. [REDACTED]	C.A.P. 56040
domicilio digitale ¹	_____		
Cognome e Nome	[REDACTED]		
codice fiscale	[REDACTED]		
nato a	[REDACTED] prov.	FG	stato ITALIA

¹ Dal punto di vista normativo, il domicilio digitale è l'indirizzo elettronico eletto presso un servizio di posta elettronica certificata o un servizio elettronico di recapito certificato qualificato, come definito dal regolamento (UE) 23 luglio 2014 n. 910 - eIDAS

SOGGETTI COINVOLTI GENNAIO 2021

con studio in _____ prov. _____ stato _____

indirizzo _____ n. _____ C.A.P. _____

Iscritto all'ordine/collegio _____ di _____ al n. _____

Telefono _____ fax. _____ cell. _____

domicilio digitale² _____
 _____ Firma per accettazione incarico

Direttore dei lavori delle opere strutturali (solo se diverso dal progettista delle opere strutturali)

Cognome e Nome _____

codice fiscale | | | | | | | | | | | | | | | | | | | | | |

nato a _____ prov. _____ stato _____

nato il _____

residente in _____ prov. _____ stato _____

indirizzo _____ n. _____ C.A.P. _____

con studio in _____ prov. _____ stato _____

indirizzo _____ n. _____ C.A.P. _____

Iscritto all'ordine/collegio _____ di _____ al n. _____

Telefono _____ fax. _____ cell. _____

domicilio digitale² _____
 _____ Firma per accettazione incarico

Altri tecnici incaricati (la sezione è ripetibile in base al numero di altri tecnici coinvolti nell'intervento)

Incaricato della (ad es. progettazione degli impianti/certificazione energetica/esecuzione del Piano di Utilizzo, ecc.)

Cognome e Nome **Nevio Gamba** _____

codice fiscale | **[REDACTED]**

nato a **[REDACTED]** prov. **BS** stato **Italia** _____

SOGGETTI COINVOLTI GENNAIO 2021

Iscritta alla C.C.I.A.A. di PISA prov. PI n. 177671

con sede in CRESPINA LORENZANA prov. PI stato ITALIA

indirizzo VIA LAVORIA n. 105 C.A.P. 56042

il cui legale rappresentante è D'ADDONA FABIO

codice fiscale [REDACTED]

nato a [REDACTED] prov. PI stato Italia

nato il [REDACTED]

Telefono [REDACTED] fax. _____ cell. _____

domicilio digitale³ elettrod@pec.it

ELETTRO D S.r.l.
Via Lavoria, 105 - 56040 CENAIÀ (PT)
P.I. 02061430503 Tel. e Fax 050-643372
E-mail: elettrod@gmail.com
Pec: elettrod@pec.it
Firma per accettazione incarico

Dati per la verifica della regolarità contributiva

Cassa edile sede di _____

codice impresa n. _____ codice cassa n. _____

INPS sede di PISA

Matr./Pos. Contr. n. _____

INAIL sede di PISA

codice impresa n. _____ pos. assicurativa territoriale n. _____

Ragione sociale _____

codice fiscale / p. IVA [REDACTED]

Iscritta alla C.C.I.A.A. di _____ prov. _____ n. _____

con sede in _____ prov. _____ stato _____

indirizzo _____ n. _____ C.A.P. _____

il cui legale rappresentante è _____

³ Dal punto di vista normativo, il domicilio digitale è l'indirizzo elettronico eletto presso un servizio di posta elettronica certificata o un servizio elettronico di recapito certificato qualificato, come definito dal regolamento (UE) 23 luglio 2014 n. 910 - eIDAS

SOGGETTI COINVOLTI GENNAIO 2021codice fiscale

nato a _____ prov. _____ stato _____

nato il _____

Telefono _____ fax. _____ cell. _____

domicilio digitale³ _____
*Firma per accettazione incarico***Dati per la verifica della regolarità contributiva** Cassa edile sede di _____

codice impresa n. _____ codice cassa n. _____

 INPS sede di _____

Matr./Pos. Contr. n. _____

 INAIL sede di _____

codice impresa n. _____ pos. assicurativa territoriale n. _____

Ragione sociale _____

codice fiscale /
p. IVA Iscritta alla
C.C.I.A.A. di _____ prov. _____ n. _____

con sede in _____ prov. _____ stato _____

indirizzo _____ n. _____ C.A.P. _____

il cui legale
rappresentante è _____codice fiscale

nato a _____ prov. _____ stato _____

nato il _____

Telefono _____ fax. _____ cell. _____

domicilio digitale³ _____
Firma per accettazione incarico

SOGGETTI COINVOLTI GENNAIO 2021**Dati per la verifica della regolarità contributiva** Cassa edile sede di _____

codice impresa n. _____ codice cassa n. _____

 INPS sede di _____

Matr./Pos. Contr. n. _____

 INAIL sede di _____

codice impresa n. _____ pos. assicurativa territoriale n. _____

pec.gfesrl@legalmail.it

Da: pec.gfesrl@legalmail.it
Inviato: giovedì 15 giugno 2023 11:05
A: 'comune.crespinalorenzana.pi@postacert.toscana.it'
Cc: 'arborea.solar.gmbh@pec.it'
Oggetto: W057: Trasmissione documentazione di Variante alla PAS del 03.02.2023 Vs. prot.Ili 1363,1364,1369, 1370, 1371 - Soggetto Richiedente: Luner Invest Srl
Allegati: W057 Istanza trasmissione documenti.pdf; W057 Istanza trasmissione documenti.pdf.p7m

Buongiorno,

la presente per inoltrare il link dove poter scaricare la documentazione per il procedimento in oggetto:

<https://we.tl/t-N9LqkXvX5t>

Cordiali Saluti

GFE Srl

Allegati:

- ✓ **Istanza trasmissione documenti**
- ✓ **Documenti amministrativi**
 - Procura presentazione attivi tecnici e amministrativi
 - Incarico per la presentazione della pratica edilizia
 - Modulo PAS – PROCEDURA ABILITATIVA SEMPLIFICATA in VARIANTE
 - Relazione tecnica di asseverazione (art. 142, comma 2, l.r. 65/2014)
 - Soggetti coinvolti
 - Visura LUNER INVEST SRL
 - Atto di fusione del 07.03.2023
 - Attestato versamento diritti di segreteria
 - Elenco autorizzazioni, nulla-osta, pareri acquisiti
- ✓ **Elaborati grafici**
 - TE.CV.01 Inquadramento: carta tecnica regionale, planimetria catastale, ortofoto
 - TE.CV.02 Analisi vincoli: vincoli regionali L.R. 11/2011-Art. 7, vincoli paesaggistici, vincoli ambientali
 - TE.CV.03 Stato di fatto: rilievo piano altimetrico
 - TE.CV.04 Confronto: stato di fatto, stato autorizzato e stato di progetto
 - TE.CV.05 Planimetria generale: stato di progetto
 - TE.CV.06 Cabine elettriche: particolari manufatti prefabbricati
 - TE.CV.07a Particolari costruttivi: particolari perimetro
 - TE.CV.07b Particolari costruttivi: sezioni di scavo, cavidotti e pozzetti
 - TE.CV.07c Particolari costruttivi: struttura di sostegno estensione di impianto
 - TE.CV.08a Layout cavidotti e pozzetti: Quadro A
 - TE.CV.08b Layout cavidotti e pozzetti: Quadro B
 - TE.CV.08c Layout cavidotti e pozzetti: Quadro C
 - TE.CV.08d Layout cavidotti e pozzetti: Quadro D
 - TE.EL.01 Layout impianto: stato di progetto
 - TE.EL.02 Schema unifilare: generale impianto
 - TE.EL.06 Cabine elettriche: disposizione elettromeccanica apparecchiature
 - TE.EL.08a Layout impianto produzione – servizi: stringhe, illum., fm, dati - Quadro A
 - TE.EL.08b Layout impianto produzione – servizi: stringhe, illum., fm, dati - Quadro B
 - TE.EL.08c Layout impianto produzione – servizi: stringhe, illum., fm, dati - Quadro C

- TE.EL.08d Layout impianto produzione – servizi: stringhe, illum., fm, dati - Quadro D
- TD.CO.01 Inquadramento tracciato: carta tecnica regionale, ortofoto, catasto
- TD.CO.02 Tracciato elettrodotto: Soluzione produttore – Quadro complessivo
- TD.CO.03 Sezioni tipologiche: attraversamenti, sezioni di posa
- TD.CO.04-A Tavola unica - Attraversamento A: SGC FI-PI-LI (tratta FI-LI) km 62
- TD.CO.04-B Tavola unica - Attraversamento B: Antifossetto (2)
- TD.CO.04-C Tavola unica - Attraversamento C: Torrente Crespina
- TD.CO.04-D Tavola unica - Attraversamento D: Scolmatore dell'Arno
- TD.CO.04-E Tavola unica - Attraversamento E: Fossa Nuova (4)
- TD.CO.04-F Tavola unica - Attraversamento F: Fosso Solaiola
- TD.CO.04-G Tavola unica - Attraversamento G: SGC FI-PI-LI (tratta FI-PI) km 61+800
- TD.CO.04-H Tavola unica - Attraversamento H: Fosso Nuovo (5)
- TD.CO.04-I Tavola unica - Attraversamento I: Canale Emissario di Bientina
- TD.CO.04-J Tavola unica - Attraversamento J: SS 67bis km 2+300
- TD.CO.04-L Tavola unica - Attraversamento L: Fossa Chiara
- ✓ **Elaborati tecnici**
 - RE.CV.04 Relazione fotografica
 - RE.CV.05 Elaborati e documentazione catastale
 - RE.CV.06 Relazione geologica
 - RE.CV.07 Relazione acustica preliminare dell'intervento
 - RE.CV.08 Relazione sul rischio idraulico e sull'invarianza idraulica
 - RE.CV.09 Relazione piano di dismissione e ripristino
 - RE.EL.01 Relazione tecnica generale
 - RE.EL.03 Relazione di pianificazione progetto
 - RE.EL.04 Relazione di compatibilità elettromagnetica
 - RD.CO.01 Relazione tecnica elettrodotto
 - RD.CO.02 Elaborati e documentazione catastale elettrodotto
 - RD.CO.03 Relazione fotografica elettrodotto
 - RD.CO.04-A Relazione tecnica - Attraversamento A: SGC FI-PI-LI (tratta FI-LI) km 62
 - RD.CO.04-B Relazione tecnica - Attraversamento B: Antifossetto (2)
 - RD.CO.04-C Relazione tecnica - Attraversamento C: Torrente Crespina
 - RD.CO.04-D Relazione tecnica - Attraversamento D: Scolmatore dell'Arno
 - RD.CO.04-E Relazione tecnica - Attraversamento E: Fossa Nuova (4)
 - RD.CO.04-F Relazione tecnica - Attraversamento F: Fosso Solaiola
 - RD.CO.04-G Relazione tecnica - Attraversamento G: SGC FI-PI-LI (tratta FI-PI) km 61+800
 - RD.CO.04-H Relazione tecnica - Attraversamento H: Fosso Nuovo (5)
 - RD.CO.04-I Relazione tecnica - Attraversamento I: Canale Emissario di Bientina
 - RD.CO.04-J Relazione tecnica - Attraversamento J: SS 67bis km 2+300
 - RD.CO.04-L Relazione tecnica - Attraversamento L: Fossa Chiara
- ✓ **Atti di assenso**
 - Richiesta di Nulla Osta a Terna S.p.A., completa di consegna e accettazione Pec del 29.12.2022 e successivo sollecito Pec del 14.06.2023
 - Autorizzazione N. 80624 del 04/05/2023 rilasciata dall' U.O. Entrate e Concessioni della Provincia di Pisa relativamente a "Strada Provinciale SP31 Cucigliana Lorenzana dal km 3,225 al km 6,850: Richiesta di autorizzazione all'esecuzione dei lavori (fase 1)"
 - Richiesta di Autorizzazione attraversamento Antifossetto (2) al Consorzio di Bonifica 4 Basso Valdarno, completa di consegna e accettazione Pec del 02.05.2023
 - Domanda di Concessione Area Demanio Idrico per attraversamento Torrente Crespina alla Regione Toscana, Ufficio del Genio Civile, completa di consegna e accettazione Pec del 02.05.2023

- Domanda di Concessione Area Demanio Idrico per attraversamento Scolmatore dell'Arno alla Regione Toscana, Ufficio del Genio Civile, completa di consegna e accettazione Pec del 02.05.2023
 - Richiesta di Autorizzazione attraversamento Fossa Nuova (4) al Consorzio di Bonifica 4 Basso Valdarno, completa di consegna e accettazione Pec del 02.05.2023
 - Domanda di Concessione Area Demanio Idrico per attraversamento Fossa Solaiola alla Regione Toscana, Ufficio del Genio Civile, completa di consegna e accettazione Pec del 02.05.2023
 - Richiesta di Autorizzazione attraversamento Fosso Nuovo (5) al Consorzio di Bonifica 4 Basso Valdarno, completa di consegna e accettazione Pec del 02.05.2023
 - Domanda di Concessione Area Demanio Idrico per attraversamento Canale Emissario di Bientina alla Regione Toscana, Ufficio del Genio Civile, completa di consegna e accettazione Pec del 02.05.2023
 - Richiesta di Autorizzazione attraversamento Fossa Chiara al Consorzio di Bonifica 4 Basso Valdarno, completa di consegna e accettazione Pec del 02.05.2023
 - Richiesta di Autorizzazione attraversamento S.S. 67bis "Tosco Romagnola" km 2,300 all'ANAS S.p.A. Toscana, completa di consegna e accettazione Pec del 23.05.2023
 - Richiesta di Domanda per posa di servizi sottosuolo sulla S.R. 56 (S.G.C. FI-PI-LI) km 62,000 alla Città Metropolitana di Firenze, completa di consegna e accettazione Pec del 15.05.2023
 - Richiesta di Domanda per posa di servizi sottosuolo sulla S.R. 37 (S.G.C. FI-PI-LI) km 61,800 alla Città Metropolitana di Firenze, completa di consegna e accettazione Pec del 15.05.2023
 - Nulla Osta dell'autorità mineraria ai sensi dell'articolo 120 del Regio decreto 11 dicembre 1933, n. 1775, completa di consegna e accettazione Pec del 24.04.2023
- ✓ **Altri allegati**
- Dichiarazione disponibilità delle aree
 - Dichiarazione potenza impianto
 - Dichiarazione sostitutiva di impatto acustico
 - Preventivo di connessione alla rete elettrica

pec.gfesrl@legalmail.it

Da: Posta Certificata Legalmail <posta-certificata@legalmail.it>
Inviato: giovedì 15 giugno 2023 11:05
A: pec.gfesrl@legalmail.it
Oggetto: ACCETTAZIONE: W057: Trasmissione documentazione di Variante alla PAS del 03.02.2023 Vs. prot.lli 1363,1364,1369, 1370, 1371 - Soggetto Richiedente: Luner Invest Srl
Allegati: daticert.xml
Firmato da: posta-certificata@legalmail.it

Ricevuta di accettazione

Il giorno 15/06/2023 alle ore 11:05:27 (+0200) il messaggio "W057: Trasmissione documentazione di Variante alla PAS del 03.02.2023 Vs. prot.lli 1363,1364,1369, 1370, 1371 - Soggetto Richiedente: Luner Invest Srl" proveniente da "pec.gfesrl@legalmail.it" ed indirizzato a:

comune.crespinalorenzana.pi@postacert.toscana.it ("posta certificata")
arborea.solar.gmbh@pec.it ("posta certificata")

è stato accettato dal sistema ed inoltrato.

Identificativo messaggio: 3F914F7F.045597B1.BE4D764D.F8F80451.posta-certificata@legalmail.it

Questa ricevuta, per Sua garanzia, è firmata digitalmente.
La preghiamo di conservarla come attestato dell'invio del messaggio

Acceptance receipt

On 15/06/2023 at 11:05:27 (+0200) the message, "W057: Trasmissione documentazione di Variante alla PAS del 03.02.2023 Vs. prot.lli 1363,1364,1369, 1370, 1371 - Soggetto Richiedente: Luner Invest Srl", sent by "pec.gfesrl@legalmail.it" and addressed to:

comune.crespinalorenzana.pi@postacert.toscana.it ("posta certificata")
arborea.solar.gmbh@pec.it ("posta certificata")

was accepted by the certified email system.

Message ID: 3F914F7F.045597B1.BE4D764D.F8F80451.posta-certificata@legalmail.it

As a guarantee to you, this receipt is digitally signed.
Please keep it as a certificate of delivery of the message.

pec.gfesrl@legalmail.it

Da: Namirial S.p.A. <posta-certificata@pro.sicurezza postale.it>
Inviato: giovedì 15 giugno 2023 11:06
A: pec.gfesrl@legalmail.it
Oggetto: CONSEGNA: W057: Trasmissione documentazione di Variante alla PAS del 03.02.2023 Vs. prot.Ili 1363,1364,1369, 1370, 1371 - Soggetto Richiedente: Luner Invest Srl
Allegati: daticert.xml; postacert.eml (853 KB)
Firmato da: posta-certificata@pro.sicurezza postale.it

Ricevuta di avvenuta consegna

Il giorno 15/06/2023 alle ore 11:05:31 (+0200) il messaggio "W057: Trasmissione documentazione di Variante alla PAS del 03.02.2023 Vs. prot.Ili 1363,1364,1369, 1370, 1371 - Soggetto Richiedente: Luner Invest Srl" proveniente da "pec.gfesrl@legalmail.it" ed indirizzato a "comune.crespinalorenzana.pi@postacert.toscana.it" è stato consegnato nella casella di destinazione.
Identificativo messaggio: 3F914F7F.045597B1.BE4D764D.F8F80451.posta-certificata@legalmail.it

pec.gfesrl@legalmail.it

Da: Per conto di: comune.crespinalorenzana.pi@postacert.toscana.it <posta-certificata@pro.sicurezza postale.it>
Inviato: giovedì 15 giugno 2023 13:17
A: pec.gfesrl@legalmail.it
Oggetto: POSTA CERTIFICATA: R: FOTOVOLTAICO: W057: Trasmissione documentazione di Variante alla PAS del 03.02.2023 Vs. prot.Ili 1363,1364,1369, 1370, 1371 - Soggetto Richiedente: Luner Invest Srl
Allegati: daticert.xml; postacert.eml (167 KB)
Firmato da: posta-certificata@pro.sicurezza postale.it

Messaggio di posta certificata

Il giorno 15/06/2023 alle ore 13:16:38 (+0200) il messaggio

"R: FOTOVOLTAICO: W057: Trasmissione documentazione di Variante alla PAS del 03.02.2023 Vs. prot.Ili 1363,1364,1369, 1370, 1371 - Soggetto Richiedente: Luner Invest Srl" è stato inviato da "comune.crespinalorenzana.pi@postacert.toscana.it"

indirizzato a:

- pec.gfesrl@legalmail.it

Il messaggio originale è incluso in allegato.

Identificativo messaggio: opec2115.20230615131638.17753.19.1.162@pro.sicurezza postale.it



COMUNE DI CRESPINA LORENZANA

Provincia di Pisa

Piazza C.Battisti, 22 - C.A.P. 56040 – CF 90054240503 - p.IVA 02117780508 - Tel. 050/634711 - Fax 050/634740

www.comune.crespinalorenzana.pi.it

RICEVUTA DI PROTOCOLLO

Con la presente si attesta che in data 15-06-2023, è avvenuta la protocollazione del documento nel Registro Generale di questo Comune al numero 00007266 dell'anno 2023, avente il seguente oggetto: FOTVOLTAICO: W057: TRASMISSIONE DOCUMENTAZIONE DI VARIANTE ALLA PAS DEL 03.02.2023 VS. PROT.LLI 1363,1364,1369, 1370, 1371 - SOGGETTO RICHIEDENTE: LUNER INVEST SRL, relativo a GFE SRL - GAMBA FRASSINE ENGINEERING VIA PESCE 15 25064 GUSSAGO (BS).



28 GIU. 2023



A mezzo:
brevi manu

Spett.le
COMUNE DI CRESPINA LORENZANA
P.zza C. Battisti, 22
56040 CRESPINA LORENZANA (PI)
Alla c.a. Ufficio Tecnico – Sportello
Unico Edilizia

Brescia, lì 15.06.2023

Oggetto: Consegna COPIA DI CORTESIA documentazione di Variante alla *“Procedura Abilitativa Semplificata per intervento di Revamping e Repowering impianto fotovoltaico esistente con variazione dell’area d’impianto – Impianto fotovoltaico esistente “Lavoria” sito in Crespina Lorenzana (PI), loc. Lavoria snc – Soggetto Richiedente ARBOREA SOLAR S.r.l.”* Vs. prot.lli 1363, 1364, 1369, 1370, 1371 del 03/02/2023 e sue integrazioni – Soggetto Richiedente LUNER INVEST S.r.l.

Con la presente, lo scrivente studio tecnico GFE Srl, incaricato dal Soggetto Richiedente LUNER INVEST Srl, consegna a Codesto Spett.le Comune di Crespina Lorenzana (PI) la COPIA DI CORTESIA di seguito elencata al fine di richiedere l’autorizzazione della VARIANTE all’intervento di *“Revamping e Repowering impianto fotovoltaico esistente con variazione dell’area d’impianto - Impianto fotovoltaico esistente “Lavoria” sito in Crespina Lorenzana (PI), loc. Lavoria snc”*, tramite Procedura Abilitativa Semplificata, ai sensi dell’art. 6 del D.Lgs. 3 marzo 2011, n. 28 e s.s.m.i.

✓ **Documenti amministrativi**

- Procura presentazione attivi tecnici e amministrativi
- Incarico per la presentazione della pratica edilizia
- Modulo PAS – PROCEDURA ABILITATIVA SEMPLIFICATA in VARIANTE
- Relazione tecnica di asseverazione (art. 142, comma 2, l.r. 65/2014)
- Soggetti coinvolti
- Visura LUNER INVEST SRL
- Atto di fusione del 07.03.2023
- Attestato versamento diritti di segreteria
- Elenco autorizzazioni, nulla-osta, pareri acquisiti

✓ **Elaborati grafici**

- TE.CV.01 Inquadramento: carta tecnica regionale, planimetria catastale, ortofoto

GFE srl – Gamba Frassine Engineering
Sede: Via Pesce 15 - 25064 Gussago (BS)
C.F. e P.IVA 04349430985 Capitale Sociale € 10.000 i.v.
Pec: pec.gfesrl@legalmail.it - E-mail: info@gfesrl.it



- TE.CV.02 Analisi vincoli: vincoli regionali L.R. 11/2011-Art. 7, vincoli paesaggistici, vincoli ambientali
- TE.CV.03 Stato di fatto: rilievo piano altimetrico
- TE.CV.04 Confronto: stato di fatto, stato autorizzato e stato di progetto
- TE.CV.05 Planimetria generale: stato di progetto
- TE.CV.06 Cabine elettriche: particolari manufatti prefabbricati
- TE.CV.07a Particolari costruttivi: particolari perimetro
- TE.CV.07b Particolari costruttivi: sezioni di scavo, cavidotti e pozzetti
- TE.CV.07c Particolari costruttivi: struttura di sostegno estensione di impianto
- TE.CV.08a Layout cavidotti e pozzetti: Quadro A
- TE.CV.08b Layout cavidotti e pozzetti: Quadro B
- TE.CV.08c Layout cavidotti e pozzetti: Quadro C
- TE.CV.08d Layout cavidotti e pozzetti: Quadro D
- TE.EL.01 Layout impianto: stato di progetto
- TE.EL.02 Schema unifilare: generale impianto
- TE.EL.06 Cabine elettriche: disposizione elettromeccanica apparecchiature
- TE.EL.08a Layout impianto produzione – servizi: stringhe, illum., fm, dati - Quadro A
- TE.EL.08b Layout impianto produzione – servizi: stringhe, illum., fm, dati - Quadro B
- TE.EL.08c Layout impianto produzione – servizi: stringhe, illum., fm, dati - Quadro C
- TE.EL.08d Layout impianto produzione – servizi: stringhe, illum., fm, dati - Quadro D
- TD.CO.01 Inquadramento tracciato: carta tecnica regionale, ortofoto, catasto
- TD.CO.02 Tracciato elettrodotto: Soluzione produttore – Quadro complessivo
- TD.CO.03 Sezioni tipologiche: attraversamenti, sezioni di posa
- TD.CO.04-A Tavola unica - Attraversamento A: SGC FI-PI-LI (tratta FI-LI) km 62
- TD.CO.04-B Tavola unica - Attraversamento B: Antifossetto (2)
- TD.CO.04-C Tavola unica - Attraversamento C: Torrente Crespina
- TD.CO.04-D Tavola unica - Attraversamento D: Scolmatore dell'Arno
- TD.CO.04-E Tavola unica - Attraversamento E: Fossa Nuova (4)
- TD.CO.04-F Tavola unica - Attraversamento F: Fosso Solaiola
- TD.CO.04-G Tavola unica - Attraversamento G: SGC FI-PI-LI (tratta FI-PI) km 61+800
- TD.CO.04-H Tavola unica - Attraversamento H: Fosso Nuovo (5)
- TD.CO.04-I Tavola unica - Attraversamento I: Canale Emissario di Bientina
- TD.CO.04-J Tavola unica - Attraversamento J: SS 67bis km 2+300
- TD.CO.04-L Tavola unica - Attraversamento L: Fossa Chiara

✓ **Elaborati tecnici**

- RE.CV.04 Relazione fotografica
- RE.CV.05 Elaborati e documentazione catastale
- RE.CV.06 Relazione geologica



- RE.CV.07 Relazione acustica preliminare dell'intervento
- RE.CV.08 Relazione sul rischio idraulico e sull'invarianza idraulica
- RE.CV.09 Relazione piano di dismissione e ripristino
- RE.EL.01 Relazione tecnica generale
- RE.EL.03 Relazione di pianificazione progetto
- RE.EL.04 Relazione di compatibilità elettromagnetica
- RD.CO.01 Relazione tecnica elettrodotto
- RD.CO.02 Elaborati e documentazione catastale elettrodotto
- RD.CO.03 Relazione fotografica elettrodotto
- RD.CO.04-A Relazione tecnica - Attraversamento A: SGC FI-PI-LI (tratta FI-LI) km 62
- RD.CO.04-B Relazione tecnica - Attraversamento B: Antifossetto (2)
- RD.CO.04-C Relazione tecnica - Attraversamento C: Torrente Crespina
- RD.CO.04-D Relazione tecnica - Attraversamento D: Scolmatore dell'Arno
- RD.CO.04-E Relazione tecnica - Attraversamento E: Fossa Nuova (4)
- RD.CO.04-F Relazione tecnica - Attraversamento F: Fosso Solaiola
- RD.CO.04-G Relazione tecnica - Attraversamento G: SGC FI-PI-LI (tratta FI-PI) km 61+800
- RD.CO.04-H Relazione tecnica - Attraversamento H: Fosso Nuovo (5)
- RD.CO.04-I Relazione tecnica - Attraversamento I: Canale Emissario di Bientina
- RD.CO.04-J Relazione tecnica - Attraversamento J: SS 67bis km 2+300
- RD.CO.04-L Relazione tecnica - Attraversamento L: Fossa Chiara

✓ **Atti di assenso**

- Richiesta di Nulla Osta a Terna S.p.A., completa di consegna e accettazione Pec del 29.12.2022 e successivo sollecito Pec del 14.06.2023
- Autorizzazione N. 80624 del 04/05/2023 rilasciata dall' U.O. Entrate e Concessioni della Provincia di Pisa relativamente a "Strada Provinciale SP31 Cucigliana Lorenzana dal km 3,225 al km 6,850: Richiesta di autorizzazione all'esecuzione dei lavori (fase 1)"
- Richiesta di Autorizzazione attraversamento Antifossetto (2) al Consorzio di Bonifica 4 Basso Valdarno, completa di consegna e accettazione Pec del 02.05.2023
- Domanda di Concessione Area Demanio Idrico per attraversamento Torrente Crespina alla Regione Toscana, Ufficio del Genio Civile, completa di consegna e accettazione Pec del 02.05.2023
- Domanda di Concessione Area Demanio Idrico per attraversamento Scolmatore dell'Arno alla Regione Toscana, Ufficio del Genio Civile, completa di consegna e accettazione Pec del 02.05.2023
- Richiesta di Autorizzazione attraversamento Fossa Nuova (4) al Consorzio di Bonifica 4 Basso Valdarno, completa di consegna e accettazione Pec del 02.05.2023



- Domanda di Concessione Area Demanio Idrico per attraversamento Fossa Solaiola alla Regione Toscana, Ufficio del Genio Civile, completa di consegna e accettazione Pec del 02.05.2023
- Richiesta di Autorizzazione attraversamento Fosso Nuovo (5) al Consorzio di Bonifica 4 Basso Valdarno, completa di consegna e accettazione Pec del 02.05.2023
- Domanda di Concessione Area Demanio Idrico per attraversamento Canale Emissario di Bientina alla Regione Toscana, Ufficio del Genio Civile, completa di consegna e accettazione Pec del 02.05.2023
- Richiesta di Autorizzazione attraversamento Fossa Chiara al Consorzio di Bonifica 4 Basso Valdarno, completa di consegna e accettazione Pec del 02.05.2023
- Richiesta di Autorizzazione attraversamento S.S. 67bis "Tosco Romagnola" km 2,300 all'ANAS S.p.A. Toscana, completa di consegna e accettazione Pec del 23.05.2023
- Richiesta di Domanda per posa di servizi sottosuolo sulla S.R. 56 (S.G.C. FI-PI-LI) km 62,000 alla Città Metropolitana di Firenze, completa di consegna e accettazione Pec del 15.05.2023
- Richiesta di Domanda per posa di servizi sottosuolo sulla S.R. 37 (S.G.C. FI-PI-LI) km 61,800 alla Città Metropolitana di Firenze, completa di consegna e accettazione Pec del 15.05.2023
- Nulla Osta dell'autorità mineraria ai sensi dell'articolo 120 del Regio decreto 11 dicembre 1933, n. 1775, completa di consegna e accettazione Pec del 24.04.2023

✓ **Altri allegati**

- Dichiarazione disponibilità delle aree
- Dichiarazione potenza impianto
- Dichiarazione sostitutiva di impatto acustico
- Preventivo di connessione alla rete elettrica

Per eventuali dubbi o chiarimenti si invita a contattare l'Ing. Michele Frassine ai seguenti recapiti: cell. [REDACTED] oppure e-mail m.frassine@gfesrl.com.

GFE s.r.l.

L'amministratore

Ing. Michele Frassine

GFE srl

Gamba Frassine Engineering srl

Sede Legale: Via Pesce, 15

25064 Gussago (BS)

P.IVA e C.F. 04349430985

GFE srl – Gamba Frassine Engineering
Sede: Via Pesce 15 - 25064 Gussago (BS)
C.F. e P.IVA 04349430985 Capitale Sociale € 10.000 i.v.
Pec: pec.gfesrl@legalmail.it - E-mail: info@gfesrl.it



A mezzo Pec:

comune.crespinalorenzana.pi@postacert.toscana.it

e.p.c.

arborea.solar.gmbh@pec.it

Spett.le

COMUNE DI CRESPINA LORENZANA

P.zza C. Battisti, 22

56040 CRESPINA LORENZANA (PI)

Alla c.a. Ufficio Tecnico – Sportello

Unico Edilizia

e.p.c.

Spett.le **LUNER INVEST srl**

Via St. Prokulus, 6/C

39025 NATURNO (BZ)

Brescia, lì 15.06.2023

Oggetto: Trasmissione documentazione di Variante alla *“Procedura Abilitativa Semplificata per intervento di Revamping e Repowering impianto fotovoltaico esistente con variazione dell’area d’impianto – Impianto fotovoltaico esistente “Lavoria” sito in Crespina Lorenzana (PI), loc. Lavoria snc – Soggetto Richiedente ARBOREA SOLAR S.r.l.”* Vs. prot.lli 1363, 1364, 1369, 1370, 1371 del 03/02/2023 e sue integrazioni – Soggetto Richiedente LUNER INVEST S.r.l.

Con la presente, lo scrivente studio tecnico GFE Srl, incaricato dal Soggetto Richiedente LUNER INVEST Srl, trasmette la documentazione di seguito elencata al fine di richiedere l’autorizzazione della VARIANTE all’intervento di *“Revamping e Repowering impianto fotovoltaico esistente con variazione dell’area d’impianto - Impianto fotovoltaico esistente “Lavoria” sito in Crespina Lorenzana (PI), loc. Lavoria snc”*, tramite Procedura Abilitativa Semplificata, ai sensi dell’art. 6 del D.Lgs. 3 marzo 2011, n. 28 e s.s.m.i..

La presente variante, compiutamente descritta dagli elaborati sotto elencati, si è resa necessaria in primo luogo per la modifica di configurazione adottata per le strutture di sostegno dei moduli fotovoltaici, l’utilizzo di strutture ad inseguimento comporta allo stesso tempo una riduzione di utilizzo del suolo e una miglior resa specifica dell’impianto stesso, secondariamente a seguito della risposta del distributore di rete circa la non disponibilità ad utilizzare l’infrastruttura esistente per l’immissione in rete dell’intera potenza.

Si precisa che la società Arborea Solar Srl, richiedente della pratica originaria del 03.02.2023, ha variato la sola ragione sociale in Luner Invest Srl a seguito di atto di fusione e incorporazione del 07.03.2023 registrato a Bolzano il 21.03.2023 al numero 5777 Serie 1T, allegato alla presente.



✓ **Documenti amministrativi**

- Procura presentazione attivi tecnici e amministrativi
- Incarico per la presentazione della pratica edilizia
- Modulo PAS – PROCEDURA ABILITATIVA SEMPLIFICATA in VARIANTE
- Relazione tecnica di asseverazione (art. 142, comma 2, l.r. 65/2014)
- Soggetti coinvolti
- Visura LUNER INVEST SRL
- Atto di fusione del 07.03.2023
- Attestato versamento diritti di segreteria
- Elenco autorizzazioni, nulla-osta, pareri acquisiti

✓ **Elaborati grafici**

- TE.CV.01 Inquadramento: carta tecnica regionale, planimetria catastale, ortofoto
- TE.CV.02 Analisi vincoli: vincoli regionali L.R. 11/2011-Art. 7, vincoli paesaggistici, vincoli ambientali
- TE.CV.03 Stato di fatto: rilievo piano altimetrico
- TE.CV.04 Confronto: stato di fatto, stato autorizzato e stato di progetto
- TE.CV.05 Planimetria generale: stato di progetto
- TE.CV.06 Cabine elettriche: particolari manufatti prefabbricati
- TE.CV.07a Particolari costruttivi: particolari perimetro
- TE.CV.07b Particolari costruttivi: sezioni di scavo, cavidotti e pozzetti
- TE.CV.07c Particolari costruttivi: struttura di sostegno estensione di impianto
- TE.CV.08a Layout cavidotti e pozzetti: Quadro A
- TE.CV.08b Layout cavidotti e pozzetti: Quadro B
- TE.CV.08c Layout cavidotti e pozzetti: Quadro C
- TE.CV.08d Layout cavidotti e pozzetti: Quadro D
- TE.EL.01 Layout impianto: stato di progetto
- TE.EL.02 Schema unifilare: generale impianto
- TE.EL.06 Cabine elettriche: disposizione elettromeccanica apparecchiature
- TE.EL.08a Layout impianto produzione – servizi: stringhe, illum., fm, dati - Quadro A
- TE.EL.08b Layout impianto produzione – servizi: stringhe, illum., fm, dati - Quadro B
- TE.EL.08c Layout impianto produzione – servizi: stringhe, illum., fm, dati - Quadro C
- TE.EL.08d Layout impianto produzione – servizi: stringhe, illum., fm, dati - Quadro D
- TD.CO.01 Inquadramento tracciato: carta tecnica regionale, ortofoto, catasto
- TD.CO.02 Tracciato elettrodotto: Soluzione produttore – Quadro complessivo
- TD.CO.03 Sezioni tipologiche: attraversamenti, sezioni di posa
- TD.CO.04-A Tavola unica - Attraversamento A: SGC FI-PI-LI (tratta FI-LI) km 62
- TD.CO.04-B Tavola unica - Attraversamento B: Antifossetto (2)



- TD.CO.04-C Tavola unica - Attraversamento C: Torrente Crespina
- TD.CO.04-D Tavola unica - Attraversamento D: Scolmatore dell'Arno
- TD.CO.04-E Tavola unica - Attraversamento E: Fossa Nuova (4)
- TD.CO.04-F Tavola unica - Attraversamento F: Fosso Solaiola
- TD.CO.04-G Tavola unica - Attraversamento G: SGC FI-PI-LI (tratta FI-PI) km 61+800
- TD.CO.04-H Tavola unica - Attraversamento H: Fosso Nuovo (5)
- TD.CO.04-I Tavola unica - Attraversamento I: Canale Emissario di Bientina
- TD.CO.04-J Tavola unica - Attraversamento J: SS 67bis km 2+300
- TD.CO.04-L Tavola unica - Attraversamento L: Fossa Chiara

✓ **Elaborati tecnici**

- RE.CV.04 Relazione fotografica
- RE.CV.05 Elaborati e documentazione catastale
- RE.CV.06 Relazione geologica
- RE.CV.07 Relazione acustica preliminare dell'intervento
- RE.CV.08 Relazione sul rischio idraulico e sull'invarianza idraulica
- RE.CV.09 Relazione piano di dismissione e ripristino
- RE.EL.01 Relazione tecnica generale
- RE.EL.03 Relazione di pianificazione progetto
- RE.EL.04 Relazione di compatibilità elettromagnetica
- RD.CO.01 Relazione tecnica elettrodotto
- RD.CO.02 Elaborati e documentazione catastale elettrodotto
- RD.CO.03 Relazione fotografica elettrodotto
- RD.CO.04-A Relazione tecnica - Attraversamento A: SGC FI-PI-LI (tratta FI-LI) km 62
- RD.CO.04-B Relazione tecnica - Attraversamento B: Antifossetto (2)
- RD.CO.04-C Relazione tecnica - Attraversamento C: Torrente Crespina
- RD.CO.04-D Relazione tecnica - Attraversamento D: Scolmatore dell'Arno
- RD.CO.04-E Relazione tecnica - Attraversamento E: Fossa Nuova (4)
- RD.CO.04-F Relazione tecnica - Attraversamento F: Fosso Solaiola
- RD.CO.04-G Relazione tecnica - Attraversamento G: SGC FI-PI-LI (tratta FI-PI) km 61+800
- RD.CO.04-H Relazione tecnica - Attraversamento H: Fosso Nuovo (5)
- RD.CO.04-I Relazione tecnica - Attraversamento I: Canale Emissario di Bientina
- RD.CO.04-J Relazione tecnica - Attraversamento J: SS 67bis km 2+300
- RD.CO.04-L Relazione tecnica - Attraversamento L: Fossa Chiara

✓ **Atti di assenso**

- Richiesta di Nulla Osta a Terna S.p.A., completa di consegna e accettazione Pec del 29.12.2022 e successivo sollecito Pec del 14.06.2023



- Autorizzazione N. 80624 del 04/05/2023 rilasciata dall' U.O. Entrate e Concessioni della Provincia di Pisa relativamente a "Strada Provinciale SP31 Cucigliana Lorenzana dal km 3,225 al km 6,850: Richiesta di autorizzazione all'esecuzione dei lavori (fase 1)"
- Richiesta di Autorizzazione attraversamento Antifossetto (2) al Consorzio di Bonifica 4 Basso Valdarno, completa di consegna e accettazione Pec del 02.05.2023
- Domanda di Concessione Area Demanio Idrico per attraversamento Torrente Crespina alla Regione Toscana, Ufficio del Genio Civile, completa di consegna e accettazione Pec del 02.05.2023
- Domanda di Concessione Area Demanio Idrico per attraversamento Scolmatore dell'Arno alla Regione Toscana, Ufficio del Genio Civile, completa di consegna e accettazione Pec del 02.05.2023
- Richiesta di Autorizzazione attraversamento Fossa Nuova (4) al Consorzio di Bonifica 4 Basso Valdarno, completa di consegna e accettazione Pec del 02.05.2023
- Domanda di Concessione Area Demanio Idrico per attraversamento Fossa Solaiola alla Regione Toscana, Ufficio del Genio Civile, completa di consegna e accettazione Pec del 02.05.2023
- Richiesta di Autorizzazione attraversamento Fosso Nuovo (5) al Consorzio di Bonifica 4 Basso Valdarno, completa di consegna e accettazione Pec del 02.05.2023
- Domanda di Concessione Area Demanio Idrico per attraversamento Canale Emissario di Bientina alla Regione Toscana, Ufficio del Genio Civile, completa di consegna e accettazione Pec del 02.05.2023
- Richiesta di Autorizzazione attraversamento Fossa Chiara al Consorzio di Bonifica 4 Basso Valdarno, completa di consegna e accettazione Pec del 02.05.2023
- Richiesta di Autorizzazione attraversamento S.S. 67bis "Tosco Romagnola" km 2,300 all'ANAS S.p.A. Toscana, completa di consegna e accettazione Pec del 23.05.2023
- Richiesta di Domanda per posa di servizi sottosuolo sulla S.R. 56 (S.G.C. FI-PI-LI) km 62,000 alla Città Metropolitana di Firenze, completa di consegna e accettazione Pec del 15.05.2023
- Richiesta di Domanda per posa di servizi sottosuolo sulla S.R. 37 (S.G.C. FI-PI-LI) km 61,800 alla Città Metropolitana di Firenze, completa di consegna e accettazione Pec del 15.05.2023
- Nulla Osta dell'autorità mineraria ai sensi dell'articolo 120 del Regio decreto 11 dicembre 1933, n. 1775, completa di consegna e accettazione Pec del 24.04.2023

✓ **Altri allegati**

- Dichiarazione disponibilità delle aree
- Dichiarazione potenza impianto
- Dichiarazione sostitutiva di impatto acustico
- Preventivo di connessione alla rete elettrica



Per eventuali dubbi o chiarimenti si invita a contattare l'Ing. Michele Frassine ai seguenti recapiti:
cell. [REDACTED] oppure e-mail m.frassine@gfesrl.com .

GFE s.r.l.

L'amministratore

Ing. Michele Frassine

GFE srl

Gamba Frassine Engineering srl

Sede Legale: Via Pesce, 15

25064 Gussago (BS)

P.IVA e C.F. 04349430985

Professionale

DATI DELLA DITTA O SOCIETA' (eventuale)

in qualità di Legale Rappresentante

della ditta / società LUNER INVEST SRL

codice fiscale /
p. IVA 02766440214

Iscritta alla
C.C.I.A.A. di Bolzano prov. BZ n. BZ-203885

con sede in Naturno prov. BZ C.A.P. 39025

Indirizzo Via St. Prokulus n. 6/C

PEC arborea.solar.gmbh@pec.it

Posta elettronica _____
Telefono fisso /
cellulare _____

DATI DEL PROCURATORE/DELEGATO (compilare in caso di conferimento di procura)

Cognome Frassine Nome Michele

codice fiscale [REDACTED]

nato a [REDACTED] prov. B|S stato ITALIA

nato il [REDACTED]

residente in [REDACTED] prov. B|S stato ITALIA

indirizzo [REDACTED] n. [REDACTED] C.A.P. [REDACTED]

25064

PEC michele.frassine@ingpec.eu pec.gfesrl@legalmail.it

posta elettronica m.frassine@gfesrl.com

Telefono fisso / cellulare ██████████

DICHIARAZIONI

l/la sottoscritto/a, consapevole delle sanzioni penali previste dalla legge per le false dichiarazioni e attestazioni (art. 76 del d.P.R. n. 445/2000 e Codice Penale), e consapevole che qualora emerga la non veridicità del contenuto delle dichiarazioni è prevista la decadenza dai benefici ottenuti sulla base delle stesse (art. 75 del d.P.R. n. 445/2000), sotto la propria responsabilità

DICHIARA

ai sensi dell'art. 6 del D.Lgs 03.03.2011 n. 28 e dell'art. 16bis L.R. 39/2005 l'attività di costruzione ed esercizio dell'impianto alimentato da fonti rinnovabili, da eseguirsi secondo quanto contenuto nell'allegata Relazione Tecnica di Asseverazione, a firma di progettista abilitato, attestante la compatibilità del progetto con gli strumenti urbanistici approvati e i regolamenti edilizi vigenti e la non contrarietà agli strumenti urbanistici adottati, nonché il rispetto delle norme di sicurezza e di quelle igienico-sanitarie.

a) Titolarità dell'intervento

di avere titolo alla presentazione di questa pratica edilizia in quanto

 Proprietario

(Ad es. proprietario, comproprietario, usufruttuario, amministratore di condominio etc..)

dell'organismo edilizio²/terreno interessato dall'intervento e di

- a.1. **avere titolarità esclusiva** all'esecuzione dell'intervento
a.2. **non avere titolarità esclusiva** all'esecuzione dell'intervento, ma di disporre comunque della dichiarazione di assenso dei terzi titolari di altri diritti reali o obbligatori

b) Presentazione della PAS/PAS Condizionata

² Ai sensi del d.P.G.R. 39/R/2018, si definisce organismo edilizio l'unità immobiliare, o edificio, oppure complesso edilizio, interessato dall'intervento

di presentare

- b.1. **PAS in assenza di atti di assenso presupposti, altre segnalazioni o comunicazioni**
- b.2. **PAS essendo già in possesso di tutti gli atti di assenso presupposti** rilasciati dalle competenti amministrazioni e avendo **già provveduto alle dichiarazioni, segnalazioni, comunicazioni necessarie** alla realizzazione dell'intervento, come indicato nel quadro riepilogativo allegato
- b.3. **PAS più domanda per il rilascio di atti di assenso (PAS condizionata da atti di assenso) richiedendo contestualmente:**
- b.3.1 **l'acquisizione da parte dell'amministrazione degli atti di assenso necessari alla realizzazione dell'intervento**, presso le competenti amministrazioni indicate nel quadro riepilogativo allegato, essendo a conoscenza che il termine dei 30 giorni per l'inizio dell'attività oggetto della PAS è sospeso fino alla acquisizione degli atti di assenso ovvero fino all'adozione della determinazione motivata di conclusione del procedimento (art. 6 comma 5 D.Lgs. 28/2011)

di essere consapevole che, ai sensi dell'art. 6 del D.Lgs. n. 28/2011:

- le opere per la costruzione e l'esercizio di impianti di produzione di energia da fonti rinnovabili potranno avere inizio decorsi 30 giorni dalla data di presentazione della presente P.A.S. e comunque, ove questa non sia completa di tutti gli atti presupposti, successivamente al suo perfezionamento derivante dall'acquisizione degli atti presupposti o dall'adozione della determinazione motivata di conclusione del procedimento di cui all'art. 6 comma 5 D.Lgs. 28/2011.
 - la realizzazione dell'intervento deve essere completata entro tre anni dal perfezionamento della procedura abilitativa semplificata; la realizzazione della parte non ultimata dell'intervento è subordinata a nuova dichiarazione. L'interessato è comunque tenuto a comunicare al Comune la data di ultimazione dei lavori
 - l'Amministrazione Comunale, ove entro il termine di 30 giorni dalla presentazione della P.A.S. riscontri l'assenza di una o più delle condizioni stabilite al comma 2, art. 6 del D.Lgs. n. 28/2011, notifica all'interessato l'ordine motivato di non effettuare il previsto intervento e, in caso di falsa attestazione del professionista abilitato, informa l'autorità giudiziaria e il consiglio dell'ordine di appartenenza; è comunque salva la facoltà di ripresentare la dichiarazione, con le modifiche o le integrazioni necessarie per renderla conforme alla normativa urbanistica ed edilizia
 - la sussistenza del titolo è provata con la copia della dichiarazione da cui risulta la data di ricevimento della dichiarazione stessa, l'elenco di quanto presentato a corredo del progetto, l'attestazione del professionista abilitato, nonché gli atti di assenso eventualmente necessari
 - ultimato l'intervento, il progettista o un tecnico abilitato rilascerà un certificato di collaudo finale, da trasmettere al Comune, con il quale si attesta la conformità dell'opera al progetto presentato con la dichiarazione, nonché ricevuta dell'avvenuta presentazione della variazione catastale conseguente alle opere realizzate ovvero dichiarazione che le stesse non hanno comportato modificazioni del classamento catastale
 - l'esecuzione di interventi in difformità dalla presente dichiarazione, comporterà l'applicazione delle sanzioni previste dagli artt. 20 e 21 della L.R. n. 39/2005 e s.m.i.
- che il presente modello è uguale in ogni sua parte a quello fornito dal Comune di _____

c) Qualificazione dell'intervento

che la PAS, relativa all'intervento, descritto nella allegata relazione di asseverazione redatta dal Progettista abilitato, riguarda:

- c.1. la costruzione e l'esercizio degli impianti di produzione di energia elettrica da fonti rinnovabili e le relative opere di connessione alla rete elettrica, quando la capacità di generazione sia inferiore alle seguenti soglie di potenza:
- c.1.1 per gli impianti eolici, 60 chilowatt (*lr 39/05 art. 16bis comma 4 lett. a) n. 1*);
- c.1.2 per gli impianti solari fotovoltaici, 50 chilowatt (*lr 39/05 art. 16bis comma 4 lett. a) n. 2 e DL 77/2021*);
- c.1.3 per gli impianti a fonte idraulica, 100 chilowatt (*lr 39/05 art. 16bis comma 4 lett. a) n. 3*);
- c.1.4 per gli impianti a biomasse, 200 chilowatt (*lr 39/05 art. 16bis comma 4 lett. a) n. 4*);
- c.1.5 per gli impianti alimentati a gas di discarica o gas residuati dai processi di depurazione o biogas, 300 chilowatt (*lr 39/05 art. 16bis comma 4 lett. a) n. 5 e DL 77/2021*);
- c.2. **Costruzione ed esercizio di impianti, alimentati da fonti rinnovabili, di produzione combinata di energia**

elettrica e calore, quando la capacità di generazione massima è inferiore a 1 megawatt elettrico oppure a 3 megawatt termici (*lr 39/05 art. 16bis comma 4 lett. b*));

- c.3. Installazione di torri anemometriche destinate alla rilevazione del vento aventi tutte le seguenti caratteristiche: - realizzate mediante strutture mobili, semifisse o comunque amovibili - installate in aree non soggette a vincolo o a tutela, a condizione che vi sia il consenso del proprietario del fondo - la rilevazione abbia durata superiore a trentasei mesi - dette torri siano rimosse entro un mese dalla conclusione della attività di rilevazione a cura del soggetto titolare con il ripristino dello stato dei luoghi (*lr 39/05 art. 16bis comma 4 lett. c*);
- c.4. Installazione di impianti solari fotovoltaici cui moduli siano collocati sugli edifici qualora la superficie di detti moduli non superi la superficie complessiva del tetto dell'edificio su cui siano collocati (*lr 39/05 art. 16bis comma 4 lett. e*));
- c.5. Installazione di impianti fotovoltaici, (comprese le opere di connessione alla rete) fino a 10 MW collocati in modalità flottante sullo specchio d'acqua di invasi e di bacini idrici, (compresi gli invasi idrici nelle cave dismesse) o installati a copertura dei canali di irrigazione, **che non siano** impianti installati in bacini d'acqua che si trovano all'interno delle aree ex art. 136 del decreto legislativo 42/2004, delle aree naturali protette ex L. 394/1991 o di siti della rete Natura 2000 (*art. 9 ter DL 17/2022*);
- c.6. Installazione di impianti solari fotovoltaici di potenza nominale sino a 20 MW e relative opere di connessione alla rete elettrica, localizzati in area a destinazione industriale, produttiva o commerciale (*art. 31 DL 77/2021 e art. 9 del DL 17/2022, a integrazione art. 6 DLgs 28/2011*);
- c.7. Installazione di impianti solari fotovoltaici di potenza nominale sino a 20 MW e relative opere di connessione alla rete elettrica, localizzati in discariche o lotti di discarica chiusi e ripristinati ovvero in cave o lotti di cave non suscettibili di ulteriore sfruttamento, per i quali l'autorità competente al rilascio dell'autorizzazione abbia attestato l'avvenuto completamento delle attività di recupero e di ripristino ambientale previste nel titolo autorizzatorio (*art. 31 DL 77/2021 e art. 9 del DL 17/2022, a integrazione art. 6 DLgs 28/2011*);
- c.8. Installazione di impianti solari fotovoltaici di potenza nominale sino a 20 MW e relative opere di connessione alla rete elettrica, in quanto agro-voltaici di cui all'articolo 65, comma 1-quater, del DL 1/2012, che distino non più di 3 Km da aree a destinazione industriale, artigianale e commerciale (*art. 31 DL 77/2021 e art. 9 del DL 17/2022, a integrazione art. 6 DLgs 28/2011*);
- c.9. Installazione di nuovi impianti solari fotovoltaici e relative opere connesse, di potenza nominale di potenza superiore a 1 MW e fino a 10 MW, laddove localizzati in "aree idonee" ai sensi dell'art. 20 del D.lgs. 199/2021 (*art. 4 Dlgs 28/2011 come integrato dal DL 17/2022*);
- c.10. Installazione di impianto di produzione di biometano di capacità produttiva non superiore a 500 standard metri cubi/ora (*Dlgs 28/2011 come integrato dal Dlgs 199/2021*);
- c.11. Interventi di manutenzione straordinaria su impianto esistente di produzione di energia elettrica da fonti rinnovabili, così come definiti dal regolamento di cui all'art. 39 della LR 39/2005 (*lr 39/05 art. 16bis comma 5 lett. a*); impianto autorizzato con _____
- c.12. Varianti in corso d'opera non costituenti variazioni essenziali del progetto autorizzato di impianti di produzione di energia elettrica da fonti rinnovabili, così come definiti dal regolamento di cui all'art. 39 della LR 39/2005 e s.m.e.i. (*lr 39/05 art. 16bis comma 5 lett. b*); impianto autorizzato con _____

d) Interventi funzionali allo svolgimento dell'attività agricola

- d.1. che l'intervento è effettuato da imprenditore agricolo come attività connessa all'agricoltura conformemente alle disposizioni di cui al Titolo IV Capo III - Disposizioni sul territorio rurale della l.r. 65/2014 come comprovato da documentazione allegata _____

e) Localizzazione dell'intervento

che l'intervento interessa l'organismo edilizio/terreno

sito in	(via, piazza, ecc.) loc. <u>Lavoria</u>	n.	<u>snc</u>
	scala _____ piano _____ interno _____ C.A.P. _____		
censito al catasto	(se presenti)		
		sez.	
<input type="checkbox"/> fabbricati	foglio n. <u>1</u> map. <u>577-581</u> sub. _____ sez. _____ urb. _____		
<input checked="" type="checkbox"/> terreni	foglio n. <u>5</u> map. <u>472-474-470-301-4-6-7-14-15-16-266-267-17-18-19</u>		
	avente destinazione d'uso <u>AGRICOLA</u>		
	(Ad es. residenziale, industriale, commerciale, ecc.)		
Coordinate Piane	Coordinate asse X/Lat.	<u>43.622029</u>	
	Coordinate asse Y/Long.	<u>10.520904</u>	
	nel sistema di riferimento ³		

f) Opere su parti comuni o modifiche esterne

che le opere previste:

X f.1. non riguardano parti comuni :

f.2. riguardano parti comuni:

- f.2.1 e dichiara che l'intervento è stato approvato da tutti i comproprietari delle parti comuni, come risulta da atto consegnato al progettista ovvero dalla sottoscrizione degli elaborati da parte di tutti i comproprietari corredata da copia di documento d'identità;
- f.2.2 e dichiara che non necessitano di assenso perché, secondo l'art. 1102 c.c., apportano, a spese del titolare, le modificazioni necessarie per il miglior godimento delle parti comuni non alterandone la destinazione e senza impedire agli altri partecipanti di usufruirne secondo il loro diritto;

g) Regolarità urbanistica e precedenti edilizi

- f.1. le opere riguardano un intervento su area libera;
- f.2. le opere riguardano un organismo edilizio esistente e che lo stato attuale dello stesso risulta conforme alla documentazione dello stato di fatto legittimato dal seguente titolo/pratica edilizia (o, in assenza, dal primo accatastamento):
Determinazione Provincia di Pisa nr. 2897 del 30/06/2011
- f.3. non sono stati reperiti titoli abilitativi essendo l'organismo edilizio di remota costruzione e non è stato interessato successivamente da interventi edilizi per i quali era necessario di munirsi di titoli abilitativi ma lo stato attuale dello stesso risulta pienamente legittimo sulla base della documentazione in mio possesso e di seguito elencata:

h) Calcolo degli oneri

³ Il sistema di riferimento è il GAUSS-BOAGA fuso Ovest. Le coordinate devono fare riferimento ad un unico punto centrale rispetto alla geometria complessiva dell'intervento con una precisione adatta ad una scala 1:2000

h.1. che ai sensi del D.Lgs: 28/2011 art. 6 comma 3 il diritto di segreteria è così calcolato:

h.2. che il diritto di segreteria sopradetto è così corrisposto:

i) Tecnici incaricati

di aver incaricato, in qualità di progettista/i, il/i tecnico/i indicato/i alla sezione 2 dell'allegato "SOGGETTI COINVOLTI" e dichiara inoltre

- i.1. di aver incaricato, in qualità di direttori dei lavori e di altri tecnici, i soggetti indicati alla sezione 2 dell'allegato "SOGGETTI COINVOLTI" e di aver regolarmente sottoscritto lettere di affidamento di incarico a tutti i professionisti coinvolti ove sono definiti compensi proporzionati alla quantità, alla qualità, al contenuto e alle caratteristiche delle singole prestazioni rese e termini certi per il pagamento dei compensi pattuiti, nonché di aver adempiuto alle obbligazioni assunte.

j) Impresa esecutrice dei lavori

- i.1. che i lavori sono eseguiti dalla/e impresa/e indicata/e alla sezione 3 dell'allegato "SOGGETTI COINVOLTI"

k) Rispetto degli obblighi in materia di salute e sicurezza nei luoghi di lavoro

che l'intervento

- k.1 **non ricade** nell'ambito di applicazione delle norme in materia di salute e sicurezza nei luoghi di lavoro (d.lgs. n. 81/2008)

- k.2 **ricade** nell'ambito di applicazione delle norme in materia di salute e sicurezza nei luoghi di lavoro (d.lgs. n. 81/2008) e pertanto:

k.2.1 relativamente alla **documentazione delle imprese esecutrici**

- k.2.1.1 **dichiara** che l'entità presunta del cantiere è inferiore a 200 uomini-giorno ed i lavori non comportano i rischi particolari di cui all'allegato XI del d.lgs. n. 81/2008 e di aver verificato il certificato di iscrizione alla Camera di commercio, il documento unico di regolarità contributiva, corredato da autocertificazione in ordine al possesso degli altri requisiti previsti dall'allegato XVII del d.lgs. n. 81/2008, e l'autocertificazione relativa al contratto collettivo applicato

- k.2.1.2 **dichiara** di aver verificato la documentazione di cui alle lettere a) e b) dell'art. 90 comma 9 prevista dal d.lgs. n. 81/2008 circa l'idoneità tecnico professionale della/e impresa/e esecutrice/i e dei lavoratori autonomi, l'organico medio annuo distinto per qualifica, gli estremi delle denunce dei lavoratori effettuate all'Istituto nazionale della previdenza sociale (INPS), all'Istituto nazionale assicurazione infortuni sul lavoro (INAIL) e alle casse edili, nonché il contratto collettivo applicato ai lavoratori dipendenti, della/e impresa/e esecutrice/i

k.2.2 relativamente alla **notifica preliminare di cui all'articolo 99** del d.lgs. n. 81/2008

k.2.2.1 dichiara che l'intervento **non è soggetto** all'invio della notifica

k.2.2.2 dichiara che l'intervento **è soggetto** all'invio della notifica e pertanto:

- k.2.2.2.1 **indica** gli estremi della notifica già inviata attraverso il portale del Sistema Informativo Sanitario di Prevenzione Collettiva (SISPC) in data 31/01/2023 con prot./cod.50041365597 che sarà esposta in cantiere per tutta la durata dei lavori, in luogo visibile dall'esterno

di essere a conoscenza che l'efficacia della presente PAS è sospesa qualora sia assente il piano di sicurezza e

coordinamento di cui all'articolo 100 del d.lgs. n. 81/2008 o il fascicolo di cui all'articolo 91, comma 1, lettera b), quando previsti, oppure in assenza di notifica di cui all'articolo 99, quando prevista, oppure in assenza di documento unico di regolarità contributiva

l) Diritti di terzi

di essere consapevole che la P.A.S. non può comportare limitazione dei diritti dei terzi

m) Rispetto della normativa sulla privacy

di aver letto l'informativa sul trattamento dei dati personali posta al termine del presente modulo

Data e luogo

31/01/2023

Brescia

(firma del dichiarante)

GFE srl
Gamba Fresina Engineering srl
Sede Legale: Via Pasca, 15
25064 Gussago (BS)
P.IVA e C.F. 04349430985



INFORMATIVA SUL TRATTAMENTO DEI DATI PERSONALI (Art. 13 del Reg. UE n .2016/679 del 27 aprile 2016)⁴

Il Reg. UE n. 2016/679 del 27 aprile 2016 stabilisce norme relative alla protezione delle persone fisiche con riguardo al trattamento dei dati personali. Pertanto, come previsto dall'art.13 del Regolamento, si forniscono le seguenti informazioni:

Titolare del Trattamento: Comune di Crespina Lorenzana
(nella figura dell'organo individuato quale titolare)

Indirizzo _____

Indirizzo mail/PEC _____

Finalità del trattamento. Il trattamento dei dati è necessario per l'esecuzione di un compito di interesse pubblico o connesso all'esercizio di pubblici poteri di cui è investito il titolare del trattamento.⁵ Pertanto i dati personali saranno utilizzati dal titolare del trattamento nell'ambito del procedimento per il quale la dichiarazione viene resa.

Modalità del trattamento. I dati saranno trattati da persone autorizzate, con strumenti cartacei e informatici.

Destinatari dei dati. I dati potranno essere comunicati a terzi nei casi previsti dalla Legge 7 agosto 1990, n. 241 (Nuove norme in materia di procedimento amministrativo e di diritto di accesso ai documenti amministrativi), ove applicabile, e in caso di controlli sulla veridicità delle dichiarazioni (art.71 del D.P.R. 28 dicembre 2000 n.445 (Testo unico delle disposizioni legislative e regolamentari in materia di documentazione amministrativa).

Responsabile del trattamento _____⁶

Diritti. L'interessato può in ogni momento esercitare i diritti di accesso e di rettifica dei dati personali nonché ha il diritto di presentare reclamo al Garante per la protezione dei dati personali. Ha inoltre il diritto alla cancellazione dei dati e alla limitazione al loro trattamento nei casi previsti dal regolamento.

Per esercitare tali diritti tutte le richieste devono essere rivolte al Comune di _____

indirizzo mail _____

Il responsabile della protezione dei dati è contattabile all'indirizzo mail _____

Periodo di conservazione dei dati. I dati personali saranno conservati per un periodo non superiore a quello necessario per il perseguimento delle finalità sopra menzionate o comunque non superiore a quello imposto dalla legge per la conservazione dell'atto o del documento che li contiene.

- Il/la sottoscritto/a dichiara di aver letto l'informativa sul trattamento dei dati personali pubblicata sul sito istituzionale del SUAP/SUE cui è indirizzata la segnalazione.

⁴ Nel caso di piattaforme telematiche l'informativa sul trattamento dei dati personali può essere resa disponibile tramite apposito link (da indicare) o pop up o altra soluzione telematica.

⁵ Le finalità del trattamento possono essere ulteriormente specificate in relazione ai settori di intervento.

⁶ Indicazione eventuale

QUADRO RIEPILOGATIVO DELLA DOCUMENTAZIONE

DOCUMENTAZIONE ALLEGATA ALLA PAS			
ATTI ALLEGATI	DENOMINAZIONE	QUADRO INFORMATIVO DI RIFERIMENTO	CASI IN CUI È PREVISTO L'ALLEGATO
<input checked="" type="checkbox"/>	Procura/delega		Nel caso di procura/delega a presentare la segnalazione
<input checked="" type="checkbox"/>	Soggetti coinvolti	h), i)	Sempre obbligatorio
<input checked="" type="checkbox"/>	Ricevuta di versamento dei diritti di segreteria	-	Sempre obbligatorio
<input type="checkbox"/>	Copia del documento di identità del/i titolare/i e/o del tecnico	-	Solo se i soggetti coinvolti non hanno sottoscritto digitalmente e/o in assenza di procura/delega.
<input checked="" type="checkbox"/>	Dichiarazione di assenso dei terzi titolari di altri diritti reali o obbligatori (allegato soggetti coinvolti)	a)	Se non si ha titolarità esclusiva all'esecuzione dell'intervento
<input type="checkbox"/>	_____	-	_____
<input type="checkbox"/>	_____	-	_____
<input type="checkbox"/>	Modello ISTAT	-	Per interventi di nuova costruzione e di ampliamento di volume di fabbricati esistenti (art. 7 d.lgs. n. 322/1989)
<input type="checkbox"/>	Documentazione tecnica necessaria alla determinazione del contributo di costruzione	g)	Se l'intervento da realizzare è a titolo oneroso e si richiede allo sportello unico di effettuare il calcolo del contributo di costruzione
<input type="checkbox"/>	Prospetto di calcolo preventivo del contributo di costruzione	g)	Se l'intervento da realizzare è a titolo oneroso ed il contributo di costruzione è calcolato dal tecnico abilitato
<input type="checkbox"/>	Proposta di progetto per la realizzazione delle opere di urbanizzazione	g)	Se l'intervento da realizzare è a titolo oneroso e viene richiesto lo scomputo degli oneri di urbanizzazione
<input type="checkbox"/>	_____	-	_____
<input type="checkbox"/>	_____	-	_____
<input checked="" type="checkbox"/>	RELAZIONE TECNICA DI ASSEVERAZIONE EX DLGS 28/2011	-	Sempre obbligatorio

DOCUMENTAZIONE ALLEGATA ALLA RELAZIONE TECNICA DI ASSEVERAZIONE			
<input checked="" type="checkbox"/>	Elaborati grafici dello stato di fatto, di progetto e comparativi		Sempre obbligatori
<input checked="" type="checkbox"/>	Documentazione fotografica dello stato di fatto		Sempre obbligatorio
<input checked="" type="checkbox"/>	Progetto dell'impianto, nel rispetto del DM DM 10/09/2010 (Linee guida per l'autorizzazione degli impianti alimentati da fonti rinnovabili), comprensivo delle necessarie opere connesse (inclusa la connessione alla rete) - sia quelle da abilitarsi con la PAS, sia quelle da abilitarsi con altri titoli autorizzativi		Sempre obbligatorio
<input checked="" type="checkbox"/>	Relazione descrittiva, comprensiva di elaborato di verifica del rispetto del Piano energetico regionale vigente.		Sempre obbligatorio
<input checked="" type="checkbox"/>	Elaborati e documentazione catastale		Sempre obbligatorio
<input checked="" type="checkbox"/>	Documentazione e elaborati per la connessione redatti dal gestore della rete		Sempre obbligatori
<input checked="" type="checkbox"/>	Dichiarazione di esclusione dell'intervento da procedure di Valutazione di impatto ambientale o esito positivo delle stesse		Sempre obbligatorio
<input checked="" type="checkbox"/>	Elenco/Indicazione di eventuali autorizzazioni/Nulla Osta/pareri da acquisire o acquisiti		Sempre obbligatorio
<input type="checkbox"/>	Atto di concessione acquisito per lo stesso intervento		Nel caso di impianti idroelettrici e geotermici, laddove necessario
<input type="checkbox"/>	Relazione tecnica sui consumi energetici		Se intervento è soggetto all'applicazione del d.lgs. n. 192/2005 e/o del d.lgs. n. 28/2011
<input checked="" type="checkbox"/>	Relazione geologica/geotecnica		Se l'intervento comporta opere elencate nelle NTC 14/01/2008 per cui è necessaria la progettazione geotecnica
<input type="checkbox"/>	Risultati delle analisi ambientali sulla qualità dei terreni		Se l'intervento richiede indagini ambientali preventive sulla qualità dei terreni (ai sensi del D.Lgs n. 152/2006, Parte IV, Titolo V, della l.r. 25/1998, delle dgrt 301/2010 e 1193/2013 e dgrt 1151/2013 e 1152/2013 per le aree di bonifica di interesse regionale)
<input type="checkbox"/>	Certificazione avvenuta bonifica/MISP/MISO		Se nell'area oggetto dell'intervento si è resa necessaria un operazione di bonifica (ai sensi del Titolo V, Parte IV, del D.Lgs. 152/06 e s.m.i)
<input type="checkbox"/>	Elaborato tecnico della copertura		Se l'intervento prevede opere che riguardano le coperture di nuove costruzioni o di edifici esistenti per le quali si applica il Regolamento regionale approvato con d.p.g.r.n. 75/R del 18/12/2013
<input type="checkbox"/>	Autocertificazione relativa alla conformità dell'intervento per altri vincoli di tutela ecologica (<i>specificare i vincoli in oggetto</i>) _____ _____ _____		(ad es. se l'intervento ricade nella fascia di rispetto dei depuratori)

<input checked="" type="checkbox"/>	Autocertificazione relativa alla conformità dell'intervento per altri vincoli di tutela funzionale (<i>specificare i vincoli in oggetto</i>) _____ _____ _____		(ad es. se l'intervento ricade nella fascia di rispetto stradale, ferroviario, di elettrodotto, gasdotto, militare, etc...)
<input type="checkbox"/>	_____ _____		_____ _____
<input type="checkbox"/>	_____ _____		_____ _____

ULTERIORE DOCUMENTAZIONE PER LA PRESENTAZIONE DI ALTRE SEGNALAZIONI, COMUNICAZIONI O NOTIFICHE (PAS COMPLETA)

<input type="checkbox"/>	Documentazione di impatto acustico a firma di tecnico competente in acustica ambientale (art. 12, comma 2 della l.r. 89/1998 e dell'Allegato A della DGR n. 857/2013)		Se l'intervento rientra nell'ambito di applicazione dell'art. 8, commi 2 e 4, della l. n. 447/1995, secondo le linee guida di cui all'Allegato C della DGR 490/2014.
<input type="checkbox"/>	Valutazione previsionale di clima acustico a firma di tecnico competente in acustica ambientale (art. 12, comma 3 l.r. 89/98 e Allegato B DGR n. 857/2013)		Se l'intervento rientra nell'ambito di applicazione dell'art. 8, comma 3, della l. n. 447/1995. integrato con il contenuto dell'art. 4 del d.P.R. n. 227/2011
<input type="checkbox"/>	_____ _____		_____ _____
<input type="checkbox"/>	Documentazione necessaria per il deposito del progetto strutturale		Se l'intervento prevede opere strutturali soggette a deposito ai sensi dell'art. 169 della L.R. 65/2014
<input type="checkbox"/>	Dichiarazione di inizio lavori relativa al vincolo idrogeologico		Se l'area oggetto di intervento è sottoposta a tutela ai sensi dell'articolo 61 del d.lgs. n. 152/2006 e artt. 37 e 39 l.r. 39/2000
<input type="checkbox"/>	Attestazione di versamento relativa ad oneri, diritti etc... connessa alle ulteriori segnalazione presentata		Ove prevista
<input type="checkbox"/>	_____ _____		_____ _____

RICHIESTA DI ACQUISIZIONE DI ATTI DI ASSENSO (PAS DA COMPLETARE)

<input type="checkbox"/>	Attestazione del versamento dell'imposta di bollo: estremi del codice identificativo della marca da bollo, che deve essere annullata e conservata dall'interessato ovvero Assolvimento dell'imposta di bollo con le altre modalità previste, anche in modalità virtuale o tramite @bollo		Obbligatoria in caso di presentazione di un'istanza contestuale alla PAS
--------------------------	--	--	--

<input type="checkbox"/>	Programma aziendale pluriennale di miglioramento agricolo ambientale		Se l'intervento è di nuova edificazione di edifici rurali o è effettuato sul patrimonio edilizio esistente a destinazione d'uso agricolo ai sensi degli artt. 72 e 73 della l.r. 65/2014
<input type="checkbox"/>	Documentazione relativa a richiesta titolo alla costruzione per intervento accessorio alla PAS _____ _____ _____		Quando l'opera primaria, soggetta a PAS necessita di un'opera accessoria non coperta dalla PAS stessa per cui si deve acquisire autorizzazione specifica
<input type="checkbox"/>	Documentazione di previsione di impatto acustico ai fini rilascio del nulla-osta		Se l'intervento rientra nell'ambito di applicazione dell'art. 8, comma 6, della l. n. 447/1995, integrato con il contenuto dell'art. 4 del d.P.R. n. 227/2011.
<input type="checkbox"/>	Documentazione necessaria al rilascio del parere progetto da parte dei Vigili del Fuoco		Se l'intervento è soggetto a valutazione di conformità ai sensi dell'art. 3 e dell'art. 8 del d.P.R. n. 151/2011
<input type="checkbox"/>	Documentazione per la deroga all'integrale osservanza delle regole tecniche di prevenzione incendi		Qualora le attività soggette ai controlli di prevenzione incendi, presentino caratteristiche tali da non consentire l'integrale osservanza delle regole tecniche, di cui all'art. 7 del d.P.R. n. 151/2011.
<input type="checkbox"/>	Piano di lavoro di demolizione o rimozione dell'amianto		Se le opere interessano parti di edifici con presenza di fibre di amianto, ai sensi dell'art. 256 del D.lgs. 81/2008
<input type="checkbox"/>	Documentazione per la richiesta di deroga alla conformità ai requisiti igienico sanitari		Se l'intervento è eseguito in deroga alle disposizioni igienico sanitarie (art. 141, comma 5, L.R. 65/2014)
<input type="checkbox"/>	Documentazione necessaria per il rilascio dell'autorizzazione sismica		Se l'intervento prevede opere strutturali soggette a autorizzazione ai sensi dell'art. 167 della L.R. 65/2014
<input type="checkbox"/>	Documentazione necessaria per il rilascio della valutazione preventiva di tipo ambientale sanitario sul rispetto delle condizioni previste al comma 1 dell'art. 242 ter del d.lgs n. 152/2006		Sempre obbligatorio se l'intervento rientra nel campo di applicazione dell'art. 242 ter del d.lgs n. 152/2006. La documentazione è individuata nell'allegato A della dgr n.55/2021
<input type="checkbox"/>	Relazione paesaggistica semplificata e documentazione per il rilascio per l'autorizzazione paesaggistica semplificata		Se l'intervento è assoggettato ad autorizzazione paesaggistica di lieve entità (d.P.R. n. 31/2017)
<input type="checkbox"/>	Relazione paesaggistica e documentazione per il rilascio per l'autorizzazione paesaggistica		Se l'intervento è soggetto al procedimento ordinario di autorizzazione paesaggistica
<input type="checkbox"/>	Documentazione per il rilascio del parere/nulla osta da parte della Soprintendenza		Se l'immobile oggetto dei lavori è sottoposto a tutela ai sensi del Titolo I, Capo I, Parte II del d.lgs. n. 42/2004
<input type="checkbox"/>	Documentazione necessaria per il rilascio del nulla osta dell'ente gestore dell'area protetta comprensivo dell'autorizzazione al vincolo idrogeologico		Se l'immobile oggetto dei lavori ricade in area tutelata e le opere comportano alterazione dei luoghi ai sensi della l. n. 394/1991
<input type="checkbox"/>	Documentazione per il rilascio dell'autorizzazione relativa al vincolo idrogeologico		Se l'area oggetto di intervento è sottoposta a tutela ai sensi dell'articolo 61 del d.lgs. n. 152/2006
<input type="checkbox"/>	Documentazione per il rilascio dell'autorizzazione relativa al vincolo idraulico		Se l'area oggetto di intervento è sottoposta a tutela ai sensi dell'articolo 115 del d.lgs. n. 152/2006
<input type="checkbox"/>	Documentazione necessaria alla valutazione di incidenza del progetto ed al rilascio del relativo parere, ove prescritto (studio di incidenza)		Se l'intervento è soggetto a valutazione d'incidenza nelle zone appartenenti alla rete "Natura 2000"

<input type="checkbox"/>	Documentazione necessaria per la richiesta di deroga alla fascia di rispetto cimiteriale		Se l'intervento ricade nella fascia di rispetto cimiteriale e non è consentito ai sensi dell'articolo 338 del testo unico delle leggi sanitarie 1265/1934
<input type="checkbox"/>	Documentazione necessaria alla valutazione del progetto da parte del Comitato Tecnico Regionale per interventi in area di danno da incidente rilevante		Se l'intervento ricade in area a rischio d'incidente rilevante
<input type="checkbox"/>	Documentazione necessaria ai fini del rilascio degli atti di assenso relativi ad altri vincoli di tutela ecologica (<i>specificare i vincoli in oggetto</i>) _____ _____ _____		(ad es. se l'intervento ricade nella fascia di rispetto dei depuratori)
<input type="checkbox"/>	Documentazione necessaria ai fini del rilascio degli atti di assenso relativi ai vincoli di tutela funzionale (<i>specificare i vincoli in oggetto</i>) _____ _____ _____		(ad es. se l'intervento ricade nella fascia di rispetto stradale, ferroviario, di elettrodotto, gasdotto, militare, ecc.)
<input type="checkbox"/>	Attestazione di versamento relativa ad oneri, diritti etc... connessa alla richiesta di rilascio di autorizzazioni		Ove prevista

Data e luogo

15/06/2023

Brescia

(firma del dichiarante)

GFE srl
Genio Fossato Engineering s.r.l.
 Sede Legale: Via Fosco, 13
 25004 Gussone (BS)
 P.IVA e C.F. 024030905

PDC ASSEVERAZIONE GENNAIO 2021

ALLEGATO E

REGIONE TOSCANA
Giunta Regionale

Pratica edilizia	_____
del	_____
Protocollo	_____

RELAZIONE TECNICA DI ASSEVERAZIONE

(art. 142, comma 2, l.r. 65/2014)

DATI DEL PROGETTISTA

Cognome e Nome	Michele Frassine		
codice fiscale	[REDACTED]		
nato a	[REDACTED]	prov. BS	stato Italia
nato il	[REDACTED]		
residente in	[REDACTED]	prov. BS	stato Italia
indirizzo	[REDACTED]	n. [REDACTED]	C.A.P. 25064
con studio in	Brescia	prov. BS	stato Italia
indirizzo	via Milano	n. 89	C.A.P. 25126
Iscritto all'ordine/collegio	Ingegneri	di Brescia	al n. A5560
Telefono	_____	fax. _____	cell. [REDACTED]
domicilio digitale ¹	michele.frassine@ingpec.eu pec.gfesrl@legalmail.it		

N.B. I dati del progettista coincidono con quelli già indicati, nella sezione 2 dell'Allegato "Soggetti coinvolti", per il progettista delle opere architettoniche

¹Dal punto di vista normativo, il domicilio digitale è l'indirizzo elettronico eletto presso un servizio di posta elettronica certificata o un servizio elettronico di recapito certificato qualificato, come definito dal regolamento (UE) 23 luglio 2014 n. 910 - eIDAS

DICHIARAZIONI

Il progettista, in qualità di tecnico asseverante, preso atto di assumere la qualità di persona esercente un servizio di pubblica necessità ai sensi degli articoli 359 e 481 del Codice Penale e consapevole delle penalità previste in caso di dichiarazioni mendaci o che affermano fatti non conformi al vero, sotto la propria responsabilità

DICHIARA**1) Tipologia di intervento e descrizione sintetica delle opere**

che i lavori riguardano l'organismo edilizio / terreno individuato nella richiesta di permesso di costruire di cui la presente relazione costituisce parte integrante e sostanziale;

- 1.1. che le opere in progetto, ai sensi della l.r. 65/2014, sono **subordinate a rilascio del permesso di costruire** in quanto rientrano nella seguente **tipologia di intervento**:
- 1.1.1. **Interventi di nuova edificazione**, che, ai sensi dell'art. 134, comma 1, lett. a) della l.r. 65/2014, comportino la trasformazione in via permanente di suolo inedificato e siano diversi dagli interventi da 1.1.2 a 1.1.13, da quelli soggetti a Segnalazione Certificata di Inizio Attività (art. 135) e da quelli costituenti attività edilizia libera (art. 136);
 - 1.1.2. **Installazione di manufatti, anche prefabbricati, e di strutture di qualsiasi genere** che siano utilizzati come abitazioni, ambienti di lavoro, depositi, magazzini e simili e non siano diretti a soddisfare esigenze meramente temporanee, ad eccezione delle tende e delle unità abitative mobili con le caratteristiche **e nei casi** di cui all'art. 3, comma 1, lett. e.5) del DPR 380/2001 (**art. 134, comma 1, lett. b) l.r. 65/2014 e art.3, comma 1, lett. e.5) del DPR 380/2001**);
 - 1.1.3. **Installazione di manufatti per l'attività agricola amatoriale e per il ricovero degli animali domestici** di cui all'art. 78 (art. 134, comma 1, lett. b bis) l.r. 65/2014);
 - 1.1.4. **Installazione di manufatti per esigenze venatorie** (art. 34bis l.r. 3/1994) di cui all'art. 78 (art. 134, comma 1, lett. b bis) l.r. 65/2014);
 - 1.1.5. **Installazione delle serre e dei manufatti aziendali di cui all'art. 70, comma 3, lettere a) e b)** (art. 134, comma 1, lett. b ter) l.r. 65/2014);
 - 1.1.6. **Realizzazione di opere di urbanizzazione primaria e secondaria** da parte di soggetti diversi dal comune (art. 134, comma 1, lett. c) l.r. 65/2014);
 - 1.1.7. **Realizzazione di infrastrutture e di impianti**, anche per pubblici servizi, che comporti la trasformazione in via permanente di suolo inedificato, ivi compresa l'installazione di torri e tralicci per impianti radio-ricetrasmittenti e di ripetitori per i servizi di telecomunicazione, fatto salvo quanto previsto dal d.lgs. 259/2003 (art. 134, comma 1, lett. d) l.r. 65/2014);
 - 1.1.8. **Realizzazione di depositi di merci o di materiali** e la realizzazione d'**impianti per attività produttive all'aperto**, che comporti l'esecuzione di lavori a cui consegua la trasformazione permanente del suolo inedificato (art. 134, comma 1, lett. e) l.r. 65/2014);
 - 1.1.9. **Mutamenti urbanisticamente rilevanti della destinazione d'uso di immobili, o di loro parti**, non accompagnati dall'esecuzione di opere edilizie, ove ricadenti all'interno delle zone omogenee "A" di cui al d.m. 1444/1968 o ad esse assimilate dagli strumenti comunali di pianificazione urbanistica (art. 134, comma 1, lett. e bis) l.r. 65/2014)
 - 1.1.10. **Interventi di ristrutturazione urbanistica** rivolti a sostituire l'esistente tessuto urbanistico-edilizio con altro diverso, mediante un insieme sistematico d'interventi edilizi, anche con la modifica del disegno dei lotti, degli isolati e della rete stradale (art. 134, comma 1, lett. f) l.r. 65/2014);
 - 1.1.11. **Addizioni volumetriche** agli edifici esistenti, realizzate mediante ampliamento volumetrico all'esterno della sagoma esistente (art. 134, comma 1, lett. g) l.r. 65/2014);
 - 1.1.12. **Interventi di ristrutturazione edilizia** di cui all'articolo 3, comma 1, lett. d) del d.p.r. 380/2001 comportanti la demolizione e contestuale ricostruzione o comportanti il ripristino di edifici, o parti di essi, crollati o demoliti, nei casi in cui ricorrano le condizioni di cui all'articolo 10, comma 1, lettera c) del d.p.r. 380/2001;
 - 1.1.13. **Interventi di ripristino di edifici, o parti di essi, crollati o demoliti**, previo accertamento della originaria consistenza e configurazione, attraverso interventi di ricostruzione **che ai sensi dell'articolo 3, comma 1, lettera d) del d.p.r. 380/2001 non rientrano nella categoria della ristrutturazione edilizia**;
 - 1.1.14. **Interventi di sostituzione edilizia intesi come interventi di demolizione e contestuale ricostruzione di edifici esistenti non rientranti nella categoria della ristrutturazione edilizia ai sensi dell'articolo 3, comma 1, lett. d) del d.p.r. 380/2001**, a condizione che non si determini

modifica del disegno dei lotti, degli isolati e della rete stradale e che non si rendano necessari interventi se non di adeguamento delle opere di urbanizzazione

- 1.1.15. **Piscine nonché impianti sportivi**, ancorché ad uso pertinenziale privato, **comportanti la trasformazione permanente di suolo inedificato** (art. 134, comma 1, lett. m) l.r. 65/2014);
- 1.1.16. **Interventi di restauro e di risanamento conservativo il mutamento urbanisticamente rilevante delle destinazioni d'uso** di immobili ricadenti **all'interno delle zone omogenee "A"** di cui al d.m. 1444/1968 o ad esse assimilate dagli strumenti comunali di pianificazione urbanistica (art. 134, comma 1, lett. e bis), art. 135, comma 2, lett. c) e art. 136, comma 2, lett. a bis) l.r. 65/2014.);
- 1.1.17. **Interventi di ristrutturazione edilizia conservativa** che comportino il **mutamento urbanisticamente rilevante delle destinazioni d'uso** di immobili ricadenti **all'interno delle zone omogenee "A"** di cui al d.m. 1444/1968 o ad esse assimilate dagli strumenti comunali di pianificazione urbanistica (art. 134, comma 1, lett. e bis), art. 135, comma 2, lett. d) l.r. 65/2014) **o che comportino modificazione della sagoma, della volumetria complessiva o dei prospetti di immobili sottoposti a tutela ai sensi del d.lgs. 42/2004 (art. 10, comma 1, lett. c), d.p.r. 380/2001)**
- 1.2. **che le opere in progetto**, ai sensi della l.r. 65/2014, **sono soggette a Segnalazione Certificata di Inizio Attività** ma rientrano tra gli interventi per i quali, ai sensi dell'art. 135, comma 5, **è possibile richiedere il Permesso di costruire:**
- 1.2.1. **Interventi necessari al superamento delle barriere architettoniche** e all'adeguamento degli immobili per le esigenze dei disabili, **non costituenti attività edilizia libera** ai sensi dell'art. 136, comma 1, lett. b) della l.r. 65/2014 (art. 135, comma 2, lett. a) l.r. 65/2014);
- 1.2.2. **Interventi di manutenzione straordinaria**, che riguardino le parti strutturali degli edifici **o che riguardino modifiche ai prospetti necessarie per mantenere o acquisire l'agibilità dell'edificio ovvero per l'accesso allo stesso, che non pregiudichino il decoro architettonico dell'edificio, nei casi di edifici non sottoposti a tutela ai sensi del d.lgs. 42/2004,**, senza alterazione della volumetria complessiva, della sagoma e dei prospetti né mutamenti urbanisticamente rilevanti della destinazione d'uso **implicanti incremento del carico urbanistico** (art. 135, comma 2, lett. b) l.r. 65/2014 e art. 3, comma 1, lettera b) del DPR 380/2001);
- 1.2.3. **Interventi di restauro e di risanamento conservativo**, che riguardino le parti strutturali degli edifici, rivolti a conservare l'organismo edilizio e ad assicurarne la funzionalità mediante un insieme sistematico di opere che, nel rispetto degli elementi tipologici, formali e strutturali dell'organismo stesso, ne consentano anche il mutamento urbanisticamente rilevante delle destinazioni d'uso **fuori dalle zone omogenee "A"** di cui al d.m. 1444/1968 o ad esse assimilate dagli strumenti comunali di pianificazione urbanistica (art. 135, comma 2, lett. c) l.r. 65/2014);
- 1.2.4. **Interventi di ristrutturazione edilizia conservativa** rivolti a trasformare l'organismo edilizio mediante un insieme sistematico di opere non comportanti la demolizione del medesimo ma che possono comunque portare ad un organismo edilizio in tutto o in parte diverso dal precedente nei casi in cui **non** ricorrano le condizioni di cui all'art. 10, comma 1, lett.c) del d.p.r. 380/2001 (art. 135, comma 2, lett. d) l.r. 65/2014);
- 1.2.5. **Interventi pertinenziali** che comportano la realizzazione, all'interno del resede di riferimento o in aderenza all'edificio principale, di un volumetria aggiuntiva non superiore al 20 per cento della volumetria complessiva dell'edificio medesimo (art. 135, comma 2, lett. e) l.r. 65/2014);
- 1.2.6. **Installazione di manufatti per l'attività agricola amatoriale e per il ricovero di animali domestici per esigenze venatorie di cui all'art. 78 l.r. 65/2014 e all'art. 34bis l.r. 3/1994**(art. 135, comma 2, lett. g) l.r. 65/2014)

che consistono in:

Revamping e Repowering dell'impianto fotovoltaico esistente "Lavoria" con variazione dell'area d'impianto

e che con l'intervento la destinazione d'uso dell'organismo edilizio:

1.3.1 **non cambia**

1.3.2 **cambia:**

<i>Destinazione d'uso prima dell'intervento</i>	<i>Destinazione d'uso modificata</i>
<input type="checkbox"/> Residenziale	<input type="checkbox"/> Residenziale
<input type="checkbox"/> Industriale e artigianale	<input type="checkbox"/> Industriale e artigianale
<input type="checkbox"/> Commerciale al dettaglio	<input type="checkbox"/> Commerciale al dettaglio
<input type="checkbox"/> Turistico-ricettiva	<input type="checkbox"/> Turistico-ricettiva
<input type="checkbox"/> Direzionale e di servizio	<input type="checkbox"/> Direzionale e di servizio
<input type="checkbox"/> Commerciale all'ingrosso e depositi	<input type="checkbox"/> Commerciale all'ingrosso e depositi
<input checked="" type="checkbox"/> Agricola e funzioni connesse ai sensi di legge	<input type="checkbox"/> Agricola e funzioni connesse ai sensi di legge

2) Dati geometrici dell'organismo edilizio oggetto di intervento

che i dati geometrici dell'organismo edilizio oggetto di intervento sono i seguenti^(*):

		stato di fatto	stato di progetto
Superficie utile lorda (Sul)	mq		
Superficie coperta (Sc)	mq		
Volume (V)	mc		
Numero dei piani (Np)	n		

Tabella da compilare nel caso in cui gli strumenti di pianificazione urbanistica comunale continuino ad applicare i parametri di cui al regolamento emanato con DPGR 64/R/2013

		stato di fatto	stato di progetto
Superficie edificabile (SE)	mq		
Superficie coperta (SC)	mq		
Volume edificabile (o edificato) (VE)	mc		
Numero dei piani (NP)	n		

Tabella da compilare nel caso in cui gli strumenti di pianificazione urbanistica comunale siano adeguati ai parametri di cui al regolamento emanato con DPGR 39/R/2018

^(*) da compilare qualora l'intervento incida sui parametri urbanistico-edilizi di cui alla tabella

3) Strumentazione urbanistica comunale vigente e in salvaguardia

che l'area/organismo edilizio oggetto di intervento risulta individuata dal/è da realizzarsi su:

		SPECIFICARE (estremi atto approvazione)	ZONA	ART.
<input checked="" type="checkbox"/>	PRG	Variante al R.U. Dicembre 2017	Agricole ordinaria	E1-Art.50
<input checked="" type="checkbox"/>	PS comunale/intercomunale	Variante al R.U. Dicembre 2017	UTOE	1.A del territorio aperto Art.34
<input type="checkbox"/>	RUC/POC		UTOE	
<input type="checkbox"/>	PIANO ATTUATIVO			

<input type="checkbox"/>	PIANO ATTUATIVO PARTICOLARE <i>(specificare)</i>			
<input type="checkbox"/>	PIANO DI LOTTIZZAZIONE			
<input type="checkbox"/>	PIANO PARTICOLAREGGIATO			
<input type="checkbox"/>	PIANO DI RECUPERO			
<input type="checkbox"/>	P.I.P			
<input type="checkbox"/>	P.E.E.P.			
<input type="checkbox"/>	PROGRAMMI COMPLESSI DI RIQUALIFICAZIONE INSEDIATIVA			
<input type="checkbox"/>	PROGETTO UNITARIO CONVENZIONATO			
<input type="checkbox"/>	ALTRO:			

4) Barriere architettoniche

che l'intervento

- 4.1 **non è soggetto** alle prescrizioni degli articoli 77 e seguenti del d.P.R. n. 380/2001, del d.m. n. 236/1989, della LR 47/91 e del DPGR 41/R/2009
- 4.2 **interessa un edificio privato aperto al pubblico** e che **le opere previste sono conformi all'articolo 82 del d.P.R. n. 380/2001**, alla LR 47/91 e al DPGR 41/R/2009 come da **relazione e schemi dimostrativi allegati** al progetto
- 4.3 **è soggetto** alle prescrizioni degli articoli 77 e seguenti del d.P.R. n. 380/2001 e del d.m. n. 236/1989, della LR 47/91 e del DPGR 41/R/2009 e, come da **relazione e schemi dimostrativi allegati**, soddisfa il requisito di:
- 4.3.1 accessibilità
- 4.3.2 visitabilità
- 4.3.3 adattabilità
- 4.4 pur essendo **soggetto** alle prescrizioni degli articoli 77 e seguenti del d.P.R. n. 380/2001, del d.m. n. 236/1989, della LR 47/91 e del DPGR 41/R/2009 **non rispetta la normativa in materia di barriere architettoniche**, pertanto **si richiede la deroga**, come meglio descritto nella **relazione tecnica allegata e schemi dimostrativi allegati**

5) Sicurezza degli impianti

che l'intervento

- 5.1 **non comporta** l'installazione, la trasformazione o l'ampliamento di impianti tecnologici al servizio degli edifici
- 5.2 **comporta** l'installazione, la trasformazione o l'ampliamento dei seguenti impianti tecnologici al servizio degli edifici:
(è possibile selezionare più di un'opzione)
- 5.2.1 di produzione, trasformazione, trasporto, distribuzione, utilizzazione dell'energia elettrica, di protezione contro le scariche atmosferiche, di automazione di porte, cancelli e barriere
- 5.2.2 radiotelevisivi, antenne ed elettronici in genere
- 5.2.3 di riscaldamento, di climatizzazione, di condizionamento e di refrigerazione di qualsiasi natura o specie, comprese le opere di evacuazione dei prodotti della combustione e delle condense, e di ventilazione ed aerazione dei locali

- 5.2.4 idrici e sanitari di qualsiasi natura o specie
- 5.2.5 per la distribuzione e l'utilizzazione di gas di qualsiasi tipo, comprese le opere di evacuazione dei prodotti della combustione e ventilazione ed aerazione dei locali;
- 5.2.6 impianti di sollevamento di persone o di cose per mezzo di ascensori, di montacarichi, di scale mobili e simili
- 5.2.7 di protezione antincendio
- 5.2.8 altre tipologie di impianti, anche definite dalla corrispondente normativa regionale (*specificare*)

pertanto, ai sensi del **d.m. 22 gennaio 2008, n. 37**, l'intervento proposto:

- 5.2.(1-8).1 **non è soggetto** agli obblighi di presentazione del progetto
- 5.2.(1-8).2 **è soggetto** agli obblighi di presentazione del progetto e pertanto **allega i relativi elaborati**

6) Installazione di impianti di produzione di energia elettrica da fonti rinnovabili

che l'intervento

- 6.1 **non comporta** la contemporanea installazione o trasformazione di impianti di produzione di energia elettrica da fonti rinnovabili soggetta a PAS ai sensi del D.lgs 28/2011
- 6.2 **comporta** anche la contemporanea installazione o trasformazione di impianti di produzione di energia elettrica da fonti rinnovabili soggetta a PAS ai sensi del D.lgs 28/2011 ed in particolare:
- 6.2.1. ha presentato Dichiarazione art. 6 comma 2 dlgs 28/11 (PAS) in data 03.02.2023 Prot. n. 1371
- 6.2.2. allega Dichiarazione art. 6 comma 2 dlgs 28/11 (PAS) e documentazione relativa

7) Consumi energetici

che l'intervento, in materia di risparmio energetico:

- 7.1 **non è soggetto** al deposito del progetto e della relazione tecnica di cui all'articolo 125 del d.P.R. n. 380/2001 e agli articoli 3 e 8 del d.lgs. n. 192/2005
- 7.2 **è soggetto** all'applicazione dell'articolo 125 del d.P.R. n. 380/2001 e degli articoli 3 e 8 del d.lgs. n. 192/2005, pertanto la **relazione tecnica** sul rispetto delle prescrizioni in materia di risparmio energetico e la documentazione richiesta dalla legge
- 7.2.1 **sono allegare** alla presente richiesta di permesso di costruire
- 7.2.2 **saranno presentate in allegato** alla comunicazione di inizio lavori

che l'intervento, in relazione agli obblighi in materia di fonti rinnovabili

- 7.3 **non è soggetto** all'applicazione dell'allegato 3 del d.lgs. n. 28/2011, in quanto non riguarda edifici di nuova costruzione o edifici sottoposti ad una ristrutturazione rilevante
- 7.4 **è soggetto** all'applicazione dell'allegato 3 del d.lgs. n. 28/2011, pertanto:
- 7.4.1 **il rispetto delle prescrizioni** in materia di utilizzo di fonti di energia rinnovabili **è indicato negli elaborati progettuali e nella relazione tecnica** prevista dall'articolo 125 del d.P.R. n. 380/2001 e dal d.lgs. n. 192/2005 in materia di risparmio energetico
- 7.4.2 **l'impossibilità tecnica** di ottemperare, in tutto o in parte, agli obblighi previsti, **è evidenziata nella relazione tecnica** - dovuta ai sensi dell'articolo 125 del d.P.R. n. 380/2001 e del d.lgs. n. 192/2005, - con l'indicazione della non fattibilità di tutte le diverse opzioni tecnologiche disponibili, ma sono rispettati gli obblighi sostitutivi di cui al comma 8 dello stesso Allegato 3

che l'intervento in relazione al miglioramento energetico degli edifici:

- 7.5 **ricade nell'articolo 14, comma 6, del d.lgs. n. 102/2014** in merito al computo degli spessori delle murature,

nonché alla deroga alle distanze minime e alle altezze massime degli edifici, pertanto:

- 7.5.1. è **certificata nella relazione tecnica** una riduzione minima del 20 per cento dell'indice di prestazione energetica previsto dal d.lgs. n. 192/2005
- 7.6 **ricade nell'articolo 14, comma 7, del d.lgs. n. 102/2014** in merito alle deroga alle distanze minime e alle altezze massime degli edifici, pertanto:
- 7.6.1. è **certificata nella relazione tecnica** una riduzione minima del 10 per cento del limite di trasmittanza previsto dal d.lgs. n. 192/2005
- 7.7 **ricade nell'articolo 12, comma 1, del d.lgs. n. 28/2011** in merito al bonus volumetrico del 5 per cento, pertanto:
- 7.6.2. è **certificata nella relazione tecnica** una copertura dei consumi di calore, di elettricità e per il raffrescamento, mediante energia prodotta da fonti rinnovabili, in misura superiore di almeno il 30 per cento rispetto ai valori minimi obbligatori di cui all'allegato 3 del d.lgs. n. 28/2011

8) Tutela dall'inquinamento acustico

che l'intervento

- 8.1 **non rientra** nell'ambito di applicazione dell'articolo 8 della l. n. 447/1995 e dell'art. 12 della l.r. 89/1998
- 8.2 **rientra** nell'ambito di applicazione dell'articolo 8 della l. n. 447/1995 e dell'art. 12 della l.r. 89/1998 e pertanto **si allega**:
- 8.2.1. **documentazione di impatto acustico** - a firma del tecnico abilitato competente in acustica ambientale - redatta in base all'art. 12, comma 2 della l.r. 89/1998 e dell'Allegato A. DGR n. 857/2013 (art. 8, comma 2 e 4, della l. 447/1995)
- 8.2.2. **valutazione previsionale di clima acustico** - a firma del tecnico abilitato competente in acustica ambientale - redatta ai sensi dell'art. 12, comma 3 della l.r. 89/98 e dell'Allegato B della DGR n. 857/2013 (art. 8, comma 3, della l. 447/1995)
- 8.2.3. **dichiarazione sostitutiva dell'atto di notorietà** - resa dal legale rappresentante ai sensi dell'art. 8, comma 5 della l. n. 447/1995 e dell'Allegato A della DGR n. 857/2013 - relativa al rispetto dei limiti stabiliti dal documento di classificazione acustica del territorio comunale di riferimento ovvero, ove questo non sia stato adottato, ai limiti individuati dal D.P.C.M. 14 novembre 1997 (art. 4, commi 1 e 2, DPR 227/2011)
- 8.2.4. **documentazione di previsione di impatto acustico** con l'indicazione delle misure previste per ridurre o eliminare le emissioni sonore, nel caso in cui i valori di emissioni sono superiori a quelli della zonizzazione acustica comunale o a quelli individuati dal d.P.C.M. 14 novembre 1997 (art. 8, comma 6, l. n. 447/1995) ai fini del rilascio del nulla-osta da parte del Comune (art. 8, comma 6, l. n. 447/1995)

Quanto ai materiali e agli impianti che saranno utilizzati per intervento (*componenti degli edifici, impianti tecnologici, ai servizi a funzionamento continuo e discontinuo*):

- 8.3 **non rientra** nell'ambito di applicazione del d.P.C.M. 5 dicembre 1997
- 8.4 **rientra** nell'ambito di applicazione del d.P.C.M. 5 dicembre 1997 e pertanto:
- **si dichiara il rispetto dei requisiti acustici passivi** degli edifici

9) Produzione di materiali da scavo e di risulta

che le opere:

- 9.1. **non sono soggette** alla normativa relativa ai materiali da scavo (art. 184-bis d.lgs. n. 152 del 2006)
- 9.2. **comportano** la produzione di materiali da scavo **considerati come sottoprodotti** ai sensi dell'articolo 184-bis, comma 1 e inoltre
- 9.2.1. le opere comportano la produzione di materiali da scavo per un **volume inferiore o uguale a 6000 mc** e pertanto, ai sensi dell'art.21 comma 1 del d.p.r. 120/2017, **la dichiarazione di utilizzo** sarà presentata 15 giorni prima dell'inizio dei lavori di scavo
- 9.2.2. le opere comportano la produzione di materiali da scavo per un **volume superiore a 6000 mc ma, pur superando tale soglia, non sono soggette a VIA o AIA** e pertanto, ai sensi dell'art. 22 del d.p.r.

120/2017, la **dichiarazione di utilizzo** sarà presentata 15 giorni prima dell'inizio dei lavori di scavo.

9.2.3. **le opere comportano** la produzione di materiali da scavo per un **volume superiore a 6000 mc e sono soggette a VIA o AIA**, e pertanto, ai sensi dell'art. 4 comma 5 del d.p.r. 120/2017, si prevede la realizzazione del Piano di Utilizzo:

9.2.3.1. **si comunicano gli estremi del** provvedimento di VIA² o AIA, rilasciato da _____ con prot. _____ in data ____/____/____/

____/____/____/

9.3 **comportano** la produzione di materiali da scavo che saranno riutilizzati nello stesso luogo di produzione (art. 185, comma 1, lett. c del d.lgs. 152/2006 e art. 24 d.p.r. 120/2017)

9.4 riguardano interventi di **demolizione di edifici o altri manufatti preesistenti e producono rifiuti** la cui gestione è disciplinata ai sensi della parte quarta del d.lgs. n. 152/2006

9.5 **comportano la produzione di materiali da scavo che saranno gestiti dall'interessato come rifiuti**

N.B. Le caselle 9.2, 9.3., 9.4. e 9.5 non sono alternative tra di loro, potendo le opere comportare la produzione di materiali da scavo da sottoporre a trattamenti diversi (in parte utilizzabili come sottoprodotto, in parte da ricollocare insito, in parte da trattare come rifiuti)

10) Prevenzione incendi

che l'intervento

10.1 **non è soggetto** alle norme di prevenzione incendi

10.2 **è soggetto** alle norme tecniche di prevenzione incendi e le stesse sono rispettate nel progetto

10.3 **presenta caratteristiche tali da non consentire l'integrale osservanza delle regole tecniche di prevenzione incendi** e pertanto

10.3.1. **si allega la documentazione necessaria** all'ottenimento della deroga (art. 7 d.P.R. 151/2011)

10.3.2. la **relativa deroga** è stata ottenuta con prot. _____ in data _____

e che l'intervento

10.4 **non è soggetto alla valutazione del progetto** da parte del Comando Provinciale dei Vigili del Fuoco ai sensi del d.P.R. n. 151/2011

10.5 **è soggetto alla valutazione del progetto** da parte del Comando Provinciale dei Vigili del Fuoco, ai sensi dell'articolo 3 del d.P.R. n. 151/2011 e pertanto

10.5.1 **si allega la documentazione necessaria** alla valutazione del progetto

10.5.2 la **valutazione del progetto** è stata effettuata dal Comando Provinciale dei Vigili del Fuoco, Prot. _____ in data _____

10.6 **costituisce variante e il sottoscritto assevera che le modifiche non costituiscono variazione dei requisiti di sicurezza antincendio** già approvati con parere del Comando Provinciale dei Vigili del fuoco rilasciato con prot. _____ in data _____

11) Amianto

che le opere

11.1 **non interessano** parti di edifici con presenza di fibre di amianto

11.2 **interessano** parti di edifici con presenza di fibre di amianto e che è stato predisposto, ai sensi dei commi 2 e 5 dell'articolo 256 del d.lgs. n. 81/2008 e pertanto:

11.2.1 è stato **predisposto il Piano di Lavoro di demolizione o rimozione dell'amianto in allegato** alla presente relazione di asseverazione

11.2.2 il **Piano di Lavoro di demolizione o rimozione dell'amianto** sarà presentato all'organo di vigilanza 30 giorni prima dell'inizio dei lavori

²In caso di provvedimenti di VIA di competenza regionale, ai sensi dell'art. 27bis del d.lgs 104/2017, il permesso di costruire e il Piano di Utilizzo sono presentati contestualmente all'istanza di VIA ai fini del rilascio del provvedimento unico regionale.

12) Conformità igienico-sanitaria**che l'intervento**

- 12.1 **è conforme** ai requisiti igienico-sanitari previsti dalla normativa vigente
- 12.2 **non è conforme** ai requisiti igienico-sanitari e alle ipotesi di deroghe previste e pertanto:
- 12.2.1 **si allega** la documentazione necessaria per il rilascio della deroga
- 12.2.2 la deroga è stata rilasciata con prot. _____ in data __/__/____

13) Interventi strutturali e/o in zona sismica**che l'intervento è relativo a:**

- 13.1 **OPERE DI TRASCURABILE IMPORTANZA** ai fini della pubblica incolumità (art. 156 L.R. 65/2014)
- 13.2 **OPERE STRUTTURALI SOGGETTE A DEPOSITO** del progetto ai sensi dell'art. 169 della L.R. 65/2014, trattandosi di:
- 13.2.1 **interventi "privi di rilevanza"** (art. 94 bis c.1 lett. c) DPR 380/2001 e art. 170bis LR 65/2014). La documentazione progettuale di tali interventi è depositata al comune, unitamente alla pratica edilizia.
- 13.2.2 **interventi di "minore rilevanza"** (art. 94bis c.1 lett. b) DPR 380/2001 e art. 169 della LR 65/2014) e pertanto:
- 13.2.2.1 **si procederà ad effettuare** il deposito del progetto successivamente, comunque prima dell'inizio dei lavori **strutturali** con l'impegno a non iniziare i lavori prima del rilascio dell'attestazione di deposito e a trasmettere tale attestazione allo Sportello Unico, ad integrazione della presente
- 13.2.2.2 **si comunicano** gli estremi dell'attestazione dell'avvenuto deposito rilasciata da _____ con prot. _____ in data _____
- 13.2.2.3 **si procede alla contestuale** presentazione della documentazione necessaria per l'ottenimento dell'attestazione di avvenuto deposito⁽¹⁾

Relativamente al progetto strutturale depositato/presentato (casella 13.2.1 o 13.2.2) si dichiara che:

- 13.2.(1-2).(2-3).1 il progetto **non prevede** la realizzazione di opere di cui all'art. 53 del DPR 380/01 (opere in conglomerato cementizio armato normale o precomprese oppure a struttura metallica)
- 13.2.(1-2).(2-3).2 il progetto **prevede** la realizzazione di opere di cui all'art. 53 del DPR 380/01 (opere in conglomerato cementizio armato normale o precomprese oppure a struttura metallica) e che il deposito ha valore anche ai sensi dell'art. 65 del DPR 380/2001 (ex art. 4 L. 1086/71)
- 13.3 **OPERE STRUTTURALI SOGGETTE AD AUTORIZZAZIONE SISMICA** ai sensi dell'art. 167 della L.R. 65/2014 e pertanto:
- 13.3.1 **si procederà** a richiedere l'autorizzazione sismica successivamente, comunque prima dell'inizio dei lavori **strutturali** con l'impegno a non iniziare i lavori prima del rilascio dell'autorizzazione sismica
- 13.3.2 **si comunicano** gli estremi della relativa autorizzazione, rilasciata da _____ con prot. _____ in data _____
- 13.3.3 **si procede** alla contestuale presentazione della documentazione necessaria all'ottenimento dell'autorizzazione sismica ⁽¹⁾
- 13.3.4 **si indicano** gli estremi della richiesta già inviata attraverso il Sistema Informatico per la sismica PORTOS⁽²⁾ con prot./cod. _____, in data _____

Relativamente al progetto strutturale per il quale si richiede l'autorizzazione/autorizzato (caselle 13.3.2 13.3.3 o 13.3.4) si dichiara che:

- 13.3.(2-4).1 il progetto **non prevede** la realizzazione di opere di cui all'art. 53 del DPR 380/01 (opere in conglomerato cementizio armato normale o precomprese oppure a struttura metallica)
- 13.3.(2-4).2 il progetto **prevede** la realizzazione di opere di cui all'art. 53 del DPR 380/01 (opere in conglomerato cementizio armato normale o precomprese oppure a struttura metallica)

e che l'**autorizzazione** ha valore anche ai sensi dell'art. 65 del DPR 380/2001 (ex art. 4 L. 1086/71)

13.4 **OPERE DI SOPRAELEVAZIONE** e pertanto:

13.4.1 **si allega relazione tecnica attestante la fattibilità** dell'intervento ai sensi del comma 4 dell'art. 164 della L.R. 65/2014

13.5 **OPERE di rilevanza strutturale attuate in assenza di autorizzazione sismica o di deposito** del progetto strutturale per le quali si richiede permesso di costruire "IN SANATORIA" come opere

13.5.1 **GIÀ conformi** sia alle norme tecniche vigenti al momento della realizzazione e a quelle attualmente vigenti ("doppia conformità") ai sensi dell'art. 36 del DPR 380/2001 e art. 182 della l.r. 65/2014 e pertanto:

13.5.1.1 si procede alla contestuale presentazione della documentazione necessaria all'ottenimento dell'autorizzazione sismica in sanatoria (art. 182 comma 1 l.r. 65/2014)

13.5.1.2 si procede alla contestuale presentazione della documentazione necessaria per il deposito del progetto strutturale in sanatoria (art. 182 comma 1 l.r. 65/2014)

13.5.2 **NON conformi** o alle norme tecniche vigenti al momento della realizzazione o a quelle attualmente vigenti (assenza della "doppia conformità") ai sensi dell'art. 36 del DPR 380/2001 e art. 182 della l.r. 65/2014 e pertanto

13.5.2.1 si richiede l'emissione dell'Ordinanza comunale di cui all'art. 182 c. 3 della L.r. 65/2014 allegando la documentazione giustificativa di supporto. Successivamente si procederà alla presentazione del progetto strutturale in sanatoria o dell'autorizzazione sismica in sanatoria (art. 182 c. 3 l.r. 65/2014) prima dell'inizio dei lavori di adeguamento necessari.

(1) opzione attivabile solo in caso di interoperabilità dello sportello unico con il Sistema Informatico per la sismica PORTOS

(2) opzione attivabile solo in caso di mancanza di interoperabilità dello sportello unico con il Sistema Informatico per la sismica PORTOS

14) Qualità ambientale dei terreni e delle acque sotterranee

che l'intervento, in relazione alla qualità ambientale dei terreni,

14.1 **non richiede indagini ambientali preventive** in relazione alle attività finora svolte sull'area interessata dall'intervento in quanto **non ricade** in:

- aree inserite nel piano regionale o provinciale di bonifica delle aree inquinate
- anagrafe delle aree da sottoporre a procedimento di bonifica;
- siti di bonifica di interesse nazionale/regionale;
- aree di cui all'art. 9 comma 6 della L.R. 25/98;
- aree risultate contaminate a seguito degli accertamenti previsti ai sensi del DPR 120/2017;
- aree interessate da attività o eventi potenzialmente contaminanti;

14.2 **ricade** nella aree richiamate al punto 14.1 e

14.2.1. a seguito delle preventive analisi ambientali effettuate, **non necessita di messa in sicurezza e bonifica**. Si allegano pertanto **i risultati delle analisi ambientali dei terreni e delle acque sotterranee** da cui risulta il non superamento delle CSC (concentrazioni di soglia di contaminazione ex Titolo V, Parte IV, del D.Lgs. 152/06) distinti per destinazione d'uso (residenziale - colonna A o industriale/commerciale - colonna B)

14.2.2. a seguito degli accertamenti eseguiti l'area è **risultata contaminata** e pertanto

14.2.2.1. si allegano **gli esiti del procedimento di bonifica** ai sensi del Titolo V, Parte IV, del D.Lgs. 152/06 e s.m.i conclusosi con il rilascio della certificazione di avvenuta bonifica, MISP o MISO.

DICHIARAZIONI SUL RISPETTO DI OBBLIGHI IMPOSTI ESCLUSIVAMENTE DALLA NORMATIVA REGIONALE
(ad es. tutela del verde, illuminazione, ecc.)

15) Interventi in copertura

che, in riferimento all'art. 141, comma 13, della L.R. 65/2014 l'intervento:

- 15.1 **non comporta** la realizzazione di nuove coperture o di interventi su coperture esistenti
- 15.2 **comporta** la realizzazione di nuove coperture o di interventi su coperture esistenti e come tale è soggetto alle misure preventive e protettive per l'accesso, il transito e l'esecuzione dei lavori in quota in condizioni di sicurezza. Pertanto:
- 15.2.1 **si allega la documentazione** prevista dal d.p.g.r. n. 75/R del 18/12/2013

di essere consapevole che, ai sensi dell'art. 141, comma 14, della L.R. 65/2014, nei casi di realizzazione di nuove coperture o di interventi su coperture esistenti, la mancata previsione di idonee misure preventive e protettive costituisce causa ostantiva al rilascio del permesso di costruire

16) Pericolosità idraulica

che, ai sensi della L.R. 41/2018, l'intervento

- 16.1 **non ricade** in area a pericolosità idraulica di cui agli art. 11, 12 o 16 della L.R. 41/2018
- 16.2 **ricade** in area a pericolosità idraulica di cui agli art. 11, 12 o 16 della L.R. 41/2018.

17) Interventi effettuati in territorio rurale o funzionali allo svolgimento dell'attività agricola

che, ai sensi della l.r. 65/2014, l'intervento

- 17.1. consiste nella installazione di **serre e di altri manufatti aziendali** per un periodo **superiore a due anni** (art. 70, comma 3, lettera a) l.r. 65/2014) e pertanto **si allega**:
- 17.1.1. **cartografia aerofotogrammetrica** in scala 1:10.000 con la localizzazione dell'area interessata dal manufatto nell'ambito della superficie dell'azienda ex art. 2, comma 4, lett. a) dpgr 63R/2016);
- 17.1.2. **relazione descrittiva** ex art. 2, comma 4, lett. d) dpgr 63R/2016;
- 17.2. consiste nella costruzione di **annessi agricoli** (art. 73, comma 5, l.r. 65/2014) e pertanto:
- 17.2.1. **si dichiara la conformità dell'intervento** alla l.r. 65/2014, alle disposizioni del regolamento di cui al dpgr 63R/2016 e alle disposizioni contenute nella disciplina comunale del territorio rurale (art. 6, comma 6, lett. c);
- 17.3. consiste nella installazione di **manufatti per l'attività agricola amatoriale e per il ricovero di animali domestici** (art. 78 l.r. 65/2014) e pertanto:
- 17.3.1. **si dichiara la conformità dell'intervento** alla l.r. 65/2014, alle disposizioni del regolamento di cui al dpgr 63R/2016 e alle disposizioni contenute nella disciplina comunale del territorio rurale (art. 12, comma 4, lett. d) e art. 13, comma 4, lett. d) del dpgr 63R/2016);
- 17.4. consiste nella installazione di **manufatti per esigenze venatorie** di cui all'art.34bis della l.r. 3/1994 (art. 78 l.r. 65/2014) e pertanto:
- 17.4.1. **si dichiara la conformità dell'intervento** alla l.r. 65/2014, alle disposizioni del regolamento di cui al dpgr 63R/2016 e alle disposizioni contenute nella disciplina comunale del territorio rurale (art. 13bis, comma 6, lett. d) del dpgr 63R/2016);
- 17.5. comporta il **mutamento della destinazione d'uso agricola** di edifici rurali (art. 83 della l.r. 65/2014) e pertanto:
- 17.5.1. **si allega planimetria** che individua il perimetro, la dimensione e la tipologia delle aree di pertinenza (art. 83, comma 3 della l.r. 65/2014);
- 17.6. si rende necessario al fine di consentire l'**utilizzo di immobili industriali o commerciali** per lo svolgimento dell'attività agricola (art. 75 l.r. 65/2014) e pertanto:
- 17.6.1. **si dichiara il rispetto delle normative** igienico-sanitarie e di settore e in relazione alle attività previste (art. 11, comma 2, lett. c) dpgr 63R/2016)

17bis) Interventi di-recupero del patrimonio edilizio esistente abbandonato situato nel territorio rurale e nei centri storici

che l'intervento:

17bis.1. **non rientra nel campo di applicazione della** l.r. 3/2017

17bis.2. **è realizzato** in attuazione della l.r. 3/2017 in quanto:

17bis.2.1. riguarda un **immobile** abbandonato **situato in territorio rurale** che presenta le **condizioni di degrado** definite dall'art. 1 della l.r. 3/2017 (art. 3 comma 3 lett. b) l.r. 3/2017)

17bis.2.2. riguarda un **immobile** abbandonato **situato nel centro storico** di comune ubicato in una delle aree interne di cui alla dgr n. 32/2014 che presenta le **condizioni di degrado** definite dall'art. 1 comma 3 lett. b) della l.r. 3/2017 (art. 4 bis comma 4 lett. b) l.r. 3/2017)

pertanto

17bis.2.(1-2).1. **allega la documentazione** atta a dimostrare i livelli di risparmio energetico e il raggiungimento del livello minimo di sicurezza sismica da conseguire (art. 2 comma 2 e art. 4 bis comma 5 l.r. 3/2017)

DICHIARAZIONI RELATIVE AI VINCOLI

TUTELA STORICO-AMBIENTALE

18) Bene sottoposto ad autorizzazione paesaggistica

che l'intervento, ai sensi della Parte III del d.lgs. n. 42/2004 (Codice dei beni culturali e del paesaggio),

18.1 **non ricade** in zona sottoposta a tutela

18.2 **ricade** in zona tutelata, **ma le opere non comportano** alterazione dei luoghi o dell'aspetto esteriore degli edifici ovvero non sono soggette ad autorizzazione ai sensi dell'art. 149 del d.lgs. n. 42/2004 e del d.P.R. n. 31/2017, allegato A e art. 4

18.3 **ricade** in zona tutelata **e le opere comportano** alterazione dei luoghi o dell'aspetto esteriore degli edifici **ed è assoggettato**

18.3.1 **al procedimento semplificato di autorizzazione paesaggistica**, in quanto di lieve entità, secondo quanto previsto dal d.P.R. n. 31/2017 e pertanto:

18.3.1.1 **si allega la relazione paesaggistica semplificata** e la documentazione necessaria ai fini del rilascio dell'autorizzazione paesaggistica semplificata

18.3.1.2 **si comunicano** gli estremi dell'autorizzazione paesaggistica semplificata rilasciata con prot. _____ in data _____

18.3.2 **al procedimento ordinario di autorizzazione paesaggistica**, e pertanto

18.3.2.1. **si allega la relazione paesaggistica** e la documentazione necessaria ai fini del rilascio dell'autorizzazione paesaggistica

18.3.2.2. **si comunicano** gli estremi dell'autorizzazione paesaggistica rilasciata con prot. _____ in data _____

19) Bene sottoposto a autorizzazione/atto di assenso della Soprintendenza archeologica/storico-culturale

che l'organismo edilizio oggetto dei lavori, ai sensi della Parte II, Titolo I, Capo I del d.lgs. n. 42/2004:

19.1 **non è sottoposto a tutela**

19.2 **è sottoposto a tutela** e pertanto:

19.2.1 **si allega la documentazione necessaria** ai fini del rilascio del parere/nulla osta

19.2.2 **si comunicano** gli estremi del parere/nulla osta rilasciato con prot. _____ in data ____/____/____

20) Bene in area protetta

che l'organismo edilizio ai sensi della L. n. 394/1991 (Legge quadro sulle aree protette) e della l.r. 30/2015:

- 20.1 **non ricade** in area tutelata
- 20.2 **ricade** in area tutelata, ma le opere non sono soggette a nulla osta (ANPIL, ai sensi della l.r. 30/2015)
- 20.3 **ricade** in area tutelata e le opere sono soggette a **nulla osta** e pertanto
- 20.3.1 **si allega la documentazione necessaria** ai fini del rilascio del nulla osta sostitutivo dell'autorizzazione al vincolo idrogeologico
- 20.3.2 **si comunicano** gli estremi del nulla osta rilasciato con prot. _____ in data
 __/__/__

TUTELA ECOLOGICA

21) Bene sottoposto a vincolo idrogeologico

che, ai fini del vincolo idrogeologico, l'area oggetto di intervento

- 21.1 **non è sottoposta a tutela**
- 21.2 **è sottoposta a tutela** e l'intervento rientra nei casi eseguibili **senza autorizzazione o dichiarazione** di cui all'art. 42 comma 8 della l.r. 39/2000
- 21.3 **è sottoposta a tutela** e l'intervento rientra nei casi eseguibili **con dichiarazione d'inizio** lavori di cui all'art. 42 comma 7 della l.r. 39/2000 e pertanto:
- 21.3.1 **si allega la dichiarazione di inizio lavori con la documentazione necessaria**
- 21.3.2 la dichiarazione verrà allegata alla comunicazione di inizio lavori
- 21.4 **è sottoposta a tutela** e l'intervento rientra nei casi eseguibili **con autorizzazione** di cui all'art. 42 della l.r. 39/2000 e pertanto:
- 21.4.1 **si allega la documentazione necessaria** ai fini del rilascio dell'autorizzazione
- 21.4.2 **si comunicano** gli estremi dell'autorizzazione rilasciata con prot. _____
 in data __/__/__

22) Bene sottoposto a vincolo idraulico

che, ai fini del vincolo idraulico, l'area oggetto di intervento

- 22.1 **non è sottoposta a tutela**
- 22.2 **è sottoposta a tutela** ed è necessario il rilascio dell'autorizzazione di cui al comma 2 dell'articolo 115 del d.lgs. n. 152/2006, all'art. 98 lettera d) del r.d. 523/1904 e della l.r. 41/2018, e pertanto :
- 22.2.1 **si allega la documentazione necessaria** ai fini del rilascio dell'autorizzazione
- 22.2.2 **si comunicano** gli estremi dell'autorizzazione rilasciata da _____ con prot.
 _____ in data __/__/__

23) Zona di conservazione "Natura 2000"

che, ai fini della zona speciale di conservazione appartenente alla rete "Natura 2000" (d.P.R. n. 357/1997e d.P.R. n. 120/2003, l.r. 30/2015), l' intervento

- 23.1 **non è soggetto a Valutazione d'incidenza (VINCA)**
- 23.2 **è soggetto a Valutazione d'incidenza (VINCA)**, pertanto
- 23.2.1. **si allega la documentazione necessaria (studio di incidenza)** alla valutazione di incidenza del progetto ed al rilascio del relativo parere, ove prescritto
- 23.2.2. **la valutazione** è stata effettuata con prot. _____ in data __/__/__

24) Fascia di rispetto cimiteriale

che in merito alla fascia di rispetto cimiteriale (articolo 338, testo unico delle leggi sanitarie 1265/1934)

- 24.1 **l'intervento non ricade nella fascia di rispetto**
- 24.2 **l'intervento ricade nella fascia di rispetto ed è consentito**
- 24.3 **l'intervento ricade in fascia di rispetto cimiteriale e non è consentito, pertanto**
- 24.3.1 **si allega la documentazione necessaria** per la richiesta di deroga
- 24.3.2 la relativa **deroga** è stata ottenuta con prot. _____ in data __/__/____

25) Aree a rischio di incidente rilevante

che in merito alle attività a rischio d'incidente rilevante (d.lgs n. 334/1999 e d.m. 9 maggio 2001):

- 25.1 **nel comune non è presente un'attività a rischio d'incidente rilevante**
- 25.2 **nel comune è presente un'attività a rischio d'incidente rilevante e la relativa "area di danno" è individuata nella pianificazione comunale**
- 25.2.1 **l'intervento non ricade nell'area di danno**
- 25.2.2 **l'intervento ricade in area di danno e pertanto:**
- 25.2.2.1 **si allega la documentazione necessaria** alla valutazione del progetto dal Comitato Tecnico Regionale
- 25.2.2.2 la **valutazione del Comitato Tecnico Regionale** è stata effettuata con prot. _____ in data __/__/____
- 25.3 **nel comune è presente un'attività a rischio d'incidente rilevante e la relativa "area di danno" non è individuata nella pianificazione comunale e pertanto:**
- 25.3.1 **si allega la documentazione necessaria** alla valutazione del progetto dal Comitato Tecnico Regionale
- 25.3.2 la **valutazione del Comitato Tecnico Regionale** è stata effettuata con prot. _____ in data __/__/____

26) Altri vincoli di tutela ecologica

che l'area/organismo edilizio oggetto di intervento risulta assoggettata ai seguenti vincoli:

- 26.1 **fascia di rispetto dei depuratori** (punto 1.2, allegato 4 della deliberazione 4 febbraio 1977 del Comitato dei Ministri per la tutela delle acque)
- 26.2 **fascia di rispetto da prese/captazioni acquedotti** (art. 94, art. 134, art. 163 del D.Lgs 152/2006)
- 26.3 **Altro (specificare)** _____

In caso di area/organismo edilizio assoggettato ad uno o più dei sopracitati vincoli (l'opzione è ripetibile in base al numero di vincoli che insistono sull'area/organismo edilizio)

- 26.(1-3).1 **si allegano le autocertificazioni** relative alla conformità dell'intervento per i relativi vincoli
- 26.(1-3).2 **si allega la documentazione necessaria** ai fini del rilascio dei relativi atti di assenso
- 26.(1-3).3 il relativo **atto di assenso** è stato rilasciato da _____ con prot. _____ in data __/__/____

che l'area/organismo edilizio oggetto di intervento risulta già dotata o dotabile di:

- 26.4 allaccio a sistema di collettamento e depurazione pubblico
- 26.5 allaccio a sistema di collettamento e depurazione privata
- 26.6 **Altro (specificare)** _____

che l'area/organismo edilizio oggetto di intervento risulta già dotata o dotabile di:

26.7 allaccio alla rete acquedottistica pubblica

26.8 allaccio rete acquedottistica privata

26.9 Altro (specificare) _____

TUTELA FUNZIONALE

27) Vincoli per garantire il coerente uso del suolo e l'efficienza tecnica delle infrastrutture

che l'area/organismo edilizio oggetto di intervento risulta assoggettata ai seguenti vincoli:

27.1 stradale (d.m. n. 1404/1968, d.P.R. n. 495/92, d.lgs 285/92) (specificare) _____

27.2 ferroviario (d.P.R. n. 753/1980)

27.3 marittimo (art. 55 del Codice della navigazione)

27.4 elettrodotto (d.P.C.M. 8 luglio 2003)

27.5 gasdotto (d.m. 24 novembre 1984)

27.6 militare (d.lgs. n. 66/2010)

27.7 aeroportuale (piano di rischio ai sensi dell'art. 707 del Codice della navigazione, specifiche tecniche ENAC)

27.8 altro (specificare) _____

In caso di area/organismo edilizio assoggettato ad uno o più dei sopracitati vincoli (l'opzione è ripetibile in base al numero di vincoli che insistono sull'area/organismo edilizio)

27.(1-8).1 si allegano le autocertificazioni relative alla conformità dell'intervento per i relativi vincoli

27.(1-8).2 si allega la documentazione necessaria ai fini del rilascio dei relativi atti di assenso

27.(1-8).3 il relativo atto di assenso è stato rilasciato da _____ con prot. _____ in data __/__/____

ASSEVERAZIONE

Tutto ciò premesso, il sottoscritto tecnico, in qualità di persona esercente un servizio di pubblica necessità ai sensi degli artt.359 e 481 del Codice Penale, esperiti i necessari accertamenti di carattere urbanistico, edilizio, statico, igienico ed a seguito del sopralluogo, consapevole di essere passibile dell'ulteriore sanzione penale in caso di falsa asseverazione circa l'esistenza dei requisiti o dei presupposti di cui al comma 1 dell'art. 19 della l. n. 241/1990

ASSEVERA

la conformità delle opere sopra indicate, compiutamente descritte negli elaborati progettuali, agli strumenti della pianificazione urbanistica comunali approvati e non in contrasto con quelli adottati, la conformità al Regolamento Edilizio Comunale, al Codice della Strada, nonché al Codice Civile e assevera che le stesse rispettano le norme antisismiche, di sicurezza, antincendio, igienico/sanitarie e quelle relative all'efficienza energetica, nonché le altre norme vigenti in materia di urbanistica, edilizia, e quanto vigente in materia, come sopra richiamato.

Il sottoscritto dichiara inoltre che l'allegato progetto è compilato in piena conformità alle norme di legge e dei vigenti regolamenti comunali, nei riguardi pure delle proprietà confinanti essendo consapevole che il permesso di costruire non comporta limitazione dei diritti dei terzi.

Data e luogo

Brescia 14/06/2023



il progettista

Michele Frassine

INFORMATIVA SUL TRATTAMENTO DEI DATI PERSONALI (Art. 13 del Reg. UE n .2016/679 del 27 aprile 2016)³

Il Reg. UE n. 2016/679 del 27 aprile 2016 stabilisce norme relative alla protezione delle persone fisiche con riguardo al trattamento dei dati personali. Pertanto, come previsto dall'art.13 del Regolamento, si forniscono le seguenti informazioni:

Titolare del Trattamento: Comune di Crespina Lorenzana (PI)
(nella figura dell'organo individuato quale titolare)

Indirizzo _____
Indirizzo mail/PEC _____

Finalità del trattamento. Il trattamento dei dati è necessario per l'esecuzione di un compito di interesse pubblico o connesso all'esercizio di pubblici poteri di cui è investito il titolare del trattamento.⁴ Pertanto i dati personali saranno utilizzati dal titolare del trattamento nell'ambito del procedimento per il quale la dichiarazione viene resa.

Modalità del trattamento. I dati saranno trattati da persone autorizzate, con strumenti cartacei e informatici.

Destinatari dei dati. I dati potranno essere comunicati a terzi nei casi previsti dalla Legge 7 agosto 1990, n. 241 (Nuove norme in materia di procedimento amministrativo e di diritto di accesso ai documenti amministrativi), ove applicabile, e in caso di controlli sulla veridicità delle dichiarazioni (art.71 del D.P.R. 28 dicembre 2000 n.445 (Testo unico delle disposizioni legislative e regolamentari in materia di documentazione amministrativa).

Responsabile del trattamento _____⁵

Diritti. L'interessato può in ogni momento esercitare i diritti di accesso e di rettifica dei dati personali nonché ha il diritto di presentare reclamo al Garante per la protezione dei dati personali. Ha inoltre il diritto alla cancellazione dei dati e alla limitazione al loro trattamento nei casi previsti dal regolamento.

Per esercitare tali diritti tutte le richieste devono essere rivolte al Comune di _____ indirizzo mail _____

Il responsabile della protezione dei dati è contattabile all'indirizzo mail _____

Periodo di conservazione dei dati. I dati personali saranno conservati per un periodo non superiore a quello necessario per il perseguimento delle finalità sopra menzionate o comunque non superiore a quello imposto dalla legge per la conservazione dell'atto o del documento che li contiene.

Il/la sottoscritto/a dichiara di aver letto l'informativa sul trattamento dei dati personali pubblicata sul sito istituzionale del SUAP/SUE cui è indirizzata la presente relazione di asseverazione.

³ Nel caso di piattaforme telematiche l'informativa sul trattamento dei dati personali può essere resa disponibile tramite apposito link (da indicare) o pop up o altra soluzione telematica.

⁴ Le finalità del trattamento possono essere ulteriormente specificate in relazione ai settori di intervento.

⁵ Indicazione eventuale

SOGGETTI COINVOLTI GENNAIO 2021

ALLEGATO H
REGIONE TOSCANA
 Giunta Regionale

Titolare: SUAP/SUE di _____

Pratica edilizia	_____
del	_____
Protocollo	_____

N.B. Il presente allegato è comune ai seguenti moduli:

modulo di Permesso di costruire

modulo di Scia edilizia

Moduli di Comunicazione di inizio lavori asseverata (CILA)

modulo di Comunicazione di inizio lavori (CIL)

SOGGETTI COINVOLTI

1. TITOLARI (compilare solo in caso di più di un titolare)

Cognome e Nome	D'ADDONA ANTONIO GIUSEPPE		
codice fiscale	[REDACTED]		
nato a	[REDACTED] prov. <u>FG</u>	stato	<u>ITALIA</u>
nato il	[REDACTED]		
residente in	<u>CRESPINA LORENZANA</u> prov. <u>PI</u>	stato	<u>ITALIA</u>
indirizzo	[REDACTED] n. [REDACTED]	C.A.P.	<u>56040</u>
domicilio digitale ¹	_____		
Cognome e Nome	D'ADDONA SALVATORE		
codice fiscale	[REDACTED]		
nato a	[REDACTED] prov. <u>FG</u>	stato	<u>ITALIA</u>

¹ Dal punto di vista normativo, il domicilio digitale è l'indirizzo elettronico eletto presso un servizio di posta elettronica certificata o un servizio elettronico di recapito certificato qualificato, come definito dal regolamento (UE) 23 luglio 2014 n. 910 - eIDAS

SOGGETTI COINVOLTI GENNAIO 2021

Iscritta alla C.C.I.A.A. di PISA prov. PI n. 177671
 con sede in CRESPINA LORENZANA prov. PI stato ITALIA
 indirizzo VIA LAVORIA n. 105 C.A.P. 56042
 il cui legale rappresentante è D'ADDONA FABIO
 codice fiscale [REDACTED]
 nato a [REDACTED] prov. PI stato Italia
 nato il [REDACTED]
 Telefono [REDACTED] fax. _____ cell. _____
 domicilio digitale³ elettrod@pec.it

ELETTRO D S.r.l.
 Via Lavoria, 105 - 56040 CENALA (PT)
 P.I. 02061830403 Tel. e Fax 050-643372
 E-mail: elettrod@gmail.com
 Pec: elettrod@pec.it
Firma per accettazione incarico

Dati per la verifica della regolarità contributiva

Cassa edile sede di _____
 codice impresa n. _____ codice cassa n. _____
 INPS sede di PISA
 Matr./Pos. Contr. n. _____
 INAIL sede di PISA
 codice impresa n. _____ pos. assicurativa territoriale n. _____

Ragione sociale _____

codice fiscale /
 p. IVA [REDACTED]

Iscritta alla C.C.I.A.A. di _____ prov. _____ n. _____

con sede in _____ prov. _____ stato _____

indirizzo _____ n. _____ C.A.P. _____

il cui legale rappresentante è _____

³ Dal punto di vista normativo, il domicilio digitale è l'indirizzo elettronico eletto presso un servizio di posta elettronica certificata o un servizio elettronico di recapito certificato qualificato, come definito dal regolamento (UE) 23 luglio 2014 n. 910 - eIDAS

SOGGETTI COINVOLTI GENNAIO 2021

codice fiscale

nato a _____ prov. _____ stato _____

nato il _____

Telefono _____ fax. _____ cell. _____

domicilio digitale³ __________
*Firma per accettazione incarico***Dati per la verifica della regolarità contributiva** Cassa edile sede di _____

codice impresa n. _____ codice cassa n. _____

 INPS sede di _____

Matr./Pos. Contr. n. _____

 INAIL sede di _____

codice impresa n. _____ pos. assicurativa territoriale n. _____

Ragione sociale _____

codice fiscale /
p. IVA Iscritta alla
C.C.I.A.A. di _____ prov. _____ n. _____

con sede in _____ prov. _____ stato _____

indirizzo _____ n. _____ C.A.P. _____

il cui legale
rappresentante è _____codice fiscale

nato a _____ prov. _____ stato _____

nato il _____

Telefono _____ fax. _____ cell. _____

domicilio digitale³ __________
Firma per accettazione incarico

SOGGETTI COINVOLTI GENNAIO 2021**Dati per la verifica della regolarità contributiva** Cassa edile sede di _____

codice impresa n. _____ codice cassa n. _____

 INPS sede di _____

Matr./Pos. Contr. n. _____

 INAIL sede di _____

codice impresa n. _____ pos. assicurativa territoriale n. _____

**Richiesta di Bonifico Europeo Unico del 16.06.2023**

Abbiamo ricevuto la tua richiesta di Bonifico Europeo Unico del 16.06.2023

Numero ordine

[REDACTED]

Da

Gfe Srl

N. C/C

[REDACTED]

Filiale

GUSSAGO VIALE ITALIA**Riepilogo operazione**

Beneficiario

Comune Di Crespina Lorenzana

Indirizzo

-

Località

-

Paese

-

IBAN

IT22N0637005493000010001870

BIC

CRVOIT3VXXX

Banca

**CASSA DI RISPARMIO DI VOLTERRA
SPA**

Descrizione

**Diritti di segreteria Variante alla PAS del
03/02/2023 - Soggetto richiedente LUNER
INVEST Srl**

TRN

0306950711354705485459054590IT

Data regolamento

16.06.2023

Data contabile ordinante

15.06.2023

Data valuta ordinante

15.06.2023

Importo

80,00 Euro

Commissioni

1,00 Euro

Totale operazione

81,00 Euro

La quietanza del pagamento effettuato verrà inviata nella tua casella di posta al termine della giornata di pagamento.

L'operazione sarà eseguita al cut-off delle ore 17:30 del 15.06.2023 . Sarà possibile revocare la disposizione fino alle ore 17:29 del 15.06.2023 . L'operazione potrebbe essere conteggiata e assoggettata al pagamento del "Costo unitario per operazione" secondo le modalità concordate in sede di stipula del contratto di conto corrente e/o di successive variazioni concordate, nel quale potrà trovare ogni dettaglio in proposito. In sede di liquidazione periodica di queste spese potrà verificare il dettaglio dei conteggi, che viene esposto all'interno del Suo estratto conto di conto corrente, alla voce "Spese" della sezione "Dettaglio competenze di chiusura".

Le operazioni disposte nelle giornate festive si considerano ricevute il primo giorno lavorativo seguente.

DICHIARAZIONE SOSTITUTIVA DI ATTO NOTORIO RELATIVA ALLA PROPRIETA' O TITOLARITA'

Il sottoscritto LUNER MARKUS nato SILANDRO (BZ) il [REDACTED] cod. fiscale [REDACTED] residente a [REDACTED] (BZ) in [REDACTED], cap. 39023, in relazione alla domanda di Procedura Abilitativa Semplificata per l'intervento di revamping e repowering con variazione dell'area occupata dell'impianto fotovoltaico a terra, e delle relative opere connesse ed infrastrutture indispensabili, di potenza pari a 5.443,17 kWp denominato "Lavoria" sito nel Comune di Crespina (PI) in località Lavoria, interessante le seguenti particelle catastali: Fg. 1 p.lle 577 e 581, Fg. 5 p.lle 4-6-7-14-15-16-17-18-19-266-267-301-470-472-474, e consapevole della responsabilità penale, in caso di falsità in atti e di dichiarazione mendace, ai sensi degli articoli 48 e 76 del DPR 28/12/2000 n°445 e sotto la propria responsabilità

DICHIARA

nella sua qualità di **AMMINISTRATORE UNICO** della Società **LUNER INVEST S.r.l.**, con sede legale in Naturno (BZ) in Via St. Prokulus 6/C, di avere la disponibilità degli immobili interessati alla costruzione dell'impianto in oggetto, come riportato sul "Contratto Preliminare per la compravendita delle aree", sottoscritto in data 01/09/2022 tra il dichiarante e i proprietari dell'immobile suddetto, e che il perfezionamento di tale atto avverrà a seguito dell'ottenimento delle autorizzazioni in essere. Si dichiara inoltre che con tale contratto preliminare i promittenti venditori hanno delegato e autorizzato ARBOREA SOLAR S.r.l. (LUNER INVEST S.r.l. in seguito alla variazione di ragione sociale) alla presentazione delle pratiche autorizzative per l'intervento in premessa.

Ai sensi dell'art.38, comma 3, del DPR 28/12/2000 n°445, alla presente autocertificazione viene allegata **fotocopia di un documento di identità del sottoscrittore.**

Naturno, li 14/06/2023

il dichiarante

LUNER Invest s.r.l.
Via S. Procolo, 6c
39025 Naturno (Bz)
P.iva 02766440210



DICHIARAZIONE POTENZA IMPIANTO

Oggetto: Dichiarazione potenza impianto dell'intervento di potenziamento con variazione dell'area occupata all'interno di "aree classificate agricole, racchiuse in un perimetro i cui punti distino non più di 500 metri da zone a destinazione industriale, artigianale e commerciale, compresi i siti di interesse nazionale, nonché le cave e le miniere", dell'impianto solare fotovoltaico esistente denominato "Lavoria" della società Luner Invest Srl, sito in loc. Lavoria nel comune di Crespina Lorenzana (PI).

Soggetto richiedente: Luner Invest Srl.

Il sottoscritto Ing. Michele Frassine, iscritto all'ordine degli ingegneri della Provincia di Brescia, al n. A5560, ricevuto incarico dalla Luner Invest Srl in qualità di soggetto richiedente, con la presente

DICHIARA

che l'impianto oggetto di intervento presenta una potenza complessiva post-operam, data dalla somma delle potenze nominali dei singoli moduli, pari a 5.443,17 kWp.

Gussago, li 14/06/2023

Il progettista
Ing. Michele Frassine



GFE srl – Gamba Frassine Engineering
Sede: Via Pesce 15 - 25064 Gussago (BS)
C.F. e P.IVA 04349430985 Capitale Sociale € 10.000 i.v.
Pec: pec.gfesrl@legalmail.it - E-mail: info@gfesrl.it

DICHIARAZIONE SOSTITUTIVA DELL'ATTO DI NOTORIETA' RELATIVA AL NON SUPERAMENTO DEI LIMITI ACUSTICI AI SENSI ART. 8, COMMA 5, DELLA LEGGE 447/1995 E DELL'ART. 4, COMMI 1 E 2, DEL D.P.R. 227/2011

Il/la Sottoscritto/a

Cognome Nome

Codice Fiscale

Data/Luogo di nascita

Residenza:

In qualità di:

- titolare di ditta individuale
 legale rappresentante

Denominazione:

Forma societaria:

Partita IVA:

Sede legale:

Sede operativa:

Ai sensi e per gli effetti dell'art. 47 del Testo Unico delle disposizioni legislative e regolamentari in materia di documentazione amministrativa D.P.R. 28/12/2000, n. 445, consapevole delle responsabilità penali previste dall'art. 76 per le ipotesi di falsità di atti e di dichiarazioni mendaci

DICHIARA

- Che, in base a quanto previsto dall'articolo 1 del D.P.R. 227/2011, l'impresa/società cui la presente dichiarazione si riferisce rientra nella categoria delle PMI (Piccole Medie Imprese);
- Che la propria attività rientra nei limiti di rumorosità fissati dal Piano Comunale di Zonizzazione Acustica compreso i limiti differenziali diurni e notturni ove applicabili;
- Che ai sensi della L. 447/95, degli artt. 1 e 4 del DPR 227/11, non sussiste l'obbligo dalla presentazione della documentazione di impatto acustico, in quanto trattasi (barrare la casella corrispondente)
 - di attività a bassa rumorosità rientrante nell'elenco di cui all'allegato B, n° del DPR n. 227/2011 diversa da ristoranti, pizzerie, trattorie, bar, mense, attività ricreative, agrituristiche, culturali e di spettacolo, sale da gioco, palestre, stabilimenti balneari;
 - di attività rientrante nella casistica di cui al primo periodo dell'art. 4, comma 1, DPR n.227/2011 (ristoranti, pizzerie, trattorie, bar, mense, attività ricreative, agrituristiche, culturali e di spettacolo, sale da gioco, palestre, stabilimenti balneari), che non utilizza impianti di diffusione sonora e/o presso la quale non si svolgono manifestazioni ed eventi con diffusione di musica o utilizzo di strumenti musicali;

- di attività rientrante nella casistica di cui al primo periodo dell'art. 4, comma 1, DPR n.227/2011 (ristoranti, pizzerie, trattorie, bar, mense, attività ricreative, agrituristiche, culturali e di spettacolo, sale da gioco, palestre, stabilimenti balneari), che utilizza impianti di diffusione sonora e/o presso la quale si svolgono manifestazioni ed eventi con diffusione di musica o utilizzo di strumenti musicali ma le emissioni sonore derivanti da tale attività rientrano nei limiti previsti dal Piano Comunale di Zonizzazione Acustica.
- ✗ di attività diversa da quelle ricomprese dall'art. 4, comma 1, DPR n. 227/2011 le cui emissioni non superano i limiti previsti dal Piano Comunale di Zonizzazione Acustica;

IL SOTTOSCRITTO DICHIARA INOLTRE

- di essere consapevole di quanto stabilito dall'art. 4, comma 3, del DPR 227/2011 circa l'obbligo, qualora si producano emissioni di rumore superiori ai limiti stabiliti dal Piano Comunale di Classificazione Acustica di presentare la valutazione di impatto acustico predisposta da tecnico competente in acustica ambientale, contenente le misure da attuare per ridurre o eliminare le emissioni di rumore prodotte.
- che in caso di futura installazione o modifica delle sorgenti sonore, se necessario, procederà alla redazione, da parte di tecnico competente in acustica ambientale, delle integrazioni alla documentazione inerente all'impatto acustico;
- che verranno adottate, in ogni caso, tutte le misure necessarie a minimizzare l'eventuale disturbo al vicinato;
- che in caso di evento temporaneo che comporti la chiusura oltre le ore 24.00 verrà richiesto nulla osta agli Organi di competenza

Luogo e data

FIRMA

del Titolare o del Legale Rappresentante

LUNER Invest s.r.l.

Via S. Piegolo, 6c
39025 Naturno (Bz)
P.Iva 02766440210



Infrastrutture e Reti Italia

Spett.le
GFE SRL
Via Pesce, N° 15
25064 Gussago
(BS)

Codice rintracciabilità: 359248901

Oggetto: Preventivo di connessione alla rete MT di e-distribuzione S.p.A. per l'impianto di produzione da fonte Solare per una potenza in immissione richiesta di 4500 kW sito in Località Lavoria, snc Crespina Lorenzana.

Con riferimento alla Vostra domanda di connessione ricevuta il 03/02/2023, si trasmette, ai sensi della Delibera dell' Autorità di Regolazione per Energia Reti e Ambiente (già Autorità per l'Energia Elettrica il Gas ed il Sistema Idrico) n. 99/08, allegato A - Testo Integrato delle Connessioni Attive e successive modifiche e integrazioni, di seguito denominata anche solo "TICA", il preventivo di connessione, elaborato secondo le seguenti condizioni:

- Potenza in immissione richiesta (art. 1.1,dd del TICA) 4500 kW;
- Potenza massima in immissione con connessione nel punto della rete indicato dal richiedente (art. 6.4 del TICA) 0 kW;
- Potenza nominale dell'impianto di produzione 4500 kW;
- Potenza ai fini della connessione (art. 1.1,z del TICA) 4500 kW.

1. DATI IDENTIFICATIVI DI IMPIANTO

I seguenti dati sono relativi al punto di connessione dell'impianto in oggetto alla rete MT con tensione nominale 15000 V ed identificato con il codice di rintracciabilità della richiesta 359248901.

Indirizzo: Località Lavoria, snc - Crespina Lorenzana
Località: Crespina Lorenzana 56042 (PI)
Codice POD: IT001E111622485 (Art. 37, c.1 Delibera 111/06)
Codice presa: 5049043500042
Codice fornitura: 111622485
Cliente: ARBOREA SOLAR

2. COSTI PER LA REALIZZAZIONE DELLA CONNESSIONE E MODALITA' DI PAGAMENTO

L'importo da corrispondere per la richiesta di connessione in immissione, nel caso in cui l'impianto per la connessione venga realizzato da e-distribuzione S.p.A. come da soluzione tecnica minima individuata, è pari a 456.676,50 € IVA compresa, come di seguito specificato:

L'importo da corrispondere per la richiesta di connessione in immissione, come da soluzione tecnica minima individuata, è pari a 456.676,50 € IVA compresa, come di seguito specificato:

A = $35,00 \cdot 4500 + 90,00 \cdot 2 \cdot 4500 \cdot 0,49 + 100$	554.500,00 €
B = $4,00 \cdot 4500 + 7,50 \cdot 2 \cdot 4500 \cdot 5,19 + 6000$	374.325,00 €

1 / 30

Azienda certificata ISO 9001 - ISO 45001 - ISO 14001 - ISO 50001 - ISO 37001

e-distribuzione S.p.A. - Società con unico socio - Sede legale: 00198 Roma, Via Ombrone 2 - Registro Imprese di Roma - R.E.A. 922436 Gruppo
IVA P. IVA 15844561009 Codice Fiscale 05779711000 - Capitale Sociale 2.600.000.000 Euro i.v. - Direzione e coordinamento di Enel S.p.A.



Infrastrutture e Reti Italia

cui andrà aggiunta l'IVA pari a 82.351,50 €.

Pertanto il corrispettivo per la connessione è pari a 456.676,50 €, IVA compresa.

Con l'accettazione del preventivo dovrà essere corrisposto l'importo di 137.002,95 € IVA compresa (pari al 30% dell'importo totale sopraddeuto).

L'importo a saldo, pari a 319.673,55 € (70% dell'importo totale iva compresa), dovrà essere corrisposto contestualmente alla comunicazione di completamento delle opere strettamente necessarie alla realizzazione della connessione a Vostro carico, previste nella Specifica Tecnica allegata al presente preventivo.

Nel caso in cui, invece, decidiate di avvalervi della facoltà di realizzare in proprio l'impianto di rete per la connessione, il pagamento della quota a saldo, pari al 70% del corrispettivo, non dovrà essere effettuato.

Inoltre Vi facciamo presente che la quota, pari al 30%, Vi sarà restituita, maggiorata degli interessi legali, successivamente all'esito positivo del collaudo dell'impianto di rete per la connessione da Voi realizzato e comunque non prima dell'atto di acquisizione dell'impianto di rete stesso.

Gli importi suddetti potranno essere corrisposti mediante:

- bonifico bancario IT69K0306902117100000009743 riportando come dicitura: Corrispettivo pratica 359248901;
- bollettino di C/c postale 85146892 IBAN del C/c postale IT35B0760102000000085146892 riportando nella causale di versamento: Corrispettivo pratica 359248901.
- Pagamento elettronico e-payment.

Qualora risulti assoggettato alla disciplina dello split payment di cui al D.L. 50/2017, la informiamo già adesso che la fattura emessa nei suoi confronti riporterà il riferimento all' art.17 ter DPR 633/72 e operativamente comporterà la scissione dei pagamenti: l'imponibile dovrà essere versato ad e-distribuzione e l'IVA direttamente all'Erario.

Qualora intendiate avvalervi della facoltà di realizzare in proprio l'impianto di rete per la connessione, Vi comunichiamo che i costi della soluzione tecnica minima individuata, ai sensi del TICA, sono pari a:

615.450,00 € + IVA come di seguito specificato:

- o costi impianto di rete di nuova costruzione: 583.905,00 € + IVA;
- o costi interventi sulla rete, necessari alla connessione eseguibili soltanto da e-distribuzione S.p.A. per esigenze di sicurezza e salvaguardia della continuità del servizio elettrico: 31.545,00 € + IVA.

Pertanto, nel caso in cui in sede di accettazione del preventivo, decidiate di avvalervi della facoltà di realizzare in proprio l'impianto di rete per la connessione, di seguito sono specificati gli importi che dovrete versare ad e-distribuzione S.p.A. o che e-distribuzione S.p.A. Vi dovrà versare con la stipulazione dell'atto di cessione delle opere realizzate.

Gli importi citati sono stati calcolati tenendo conto di quanto previsto dagli artt. 12 e 16.6 del TICA.

- Realizzazione a cura del produttore dell'intera soluzione tecnica di connessione, che prevede la costruzione di un nuovo impianto di rete.

2 / 30

Azienda certificata ISO 9001 - ISO 45001 - ISO 14001 - ISO 50001 - ISO 37001

e-distribuzione S.p.A. - Società con unico socio - Sede legale: 00198 Roma, Via Ombrone 2 - Registro Imprese di Roma - R.E.A. 922436 Gruppo
IVA P. IVA 15844561009 Codice Fiscale 05779711000 - Capitale Sociale 2.600.000.000 Euro i.v. - Direzione e coordinamento di Enel S.p.A.



Infrastrutture e Reti Italia

- Realizzazione a cura del produttore dell'impianto di rete di nuova costruzione. Gli interventi su rete esistente saranno realizzati a cura di e-distribuzione S.p.A..
Importo dovuto da e-distribuzione S.p.A.: 209.580,00 € + IVA.

Gli oneri previsti per il collaudo dell'impianto di rete dovranno essere corrisposti ad e-distribuzione S.p.A., contestualmente alla presentazione ad e-distribuzione S.p.A. del relativo progetto esecutivo e dopo la sottoscrizione del contratto di realizzazione dell'impianto di rete per la connessione, di cui in seguito si dirà.

Come stabilito nella delibera 564/2018/R/eel, per le domande di connessione presentate a far data dal primo gennaio 2019, il corrispettivo di collaudo è esposto suddiviso nelle seguenti tre voci (suddivise in costi/ore e per collaudo sulla nuova rete e su quella esistente):

- Verifiche documentali (verifiche della documentazione da Voi presentata relativamente all'impianto di rete per la connessione)
- Verifiche in corso d'opera (verifiche effettuate durante la realizzazione dell'impianto di rete per la connessione per accertare la regolare e corretta esecuzione delle opere stesse (es. verifica fondazioni, plinti, scavi, materiale, opere per le quali non sia possibile effettuare verifiche ex post, ecc.)
- Collaudo finale (verifica effettuata al termine della realizzazione dell'impianto di rete per la connessione propedeutica alla messa in esercizio dell'impianto stesso, comprensiva anche di eventuali prove, carotaggi ecc.)

L'espletamento di tali attività è necessario sia per assicurare che la documentazione predisposta (che presuppone la realizzazione dell'impianto di rete azione autorizzativa, servitù acquisite) risulti conforme alla normativa anche tecnica vigente, sia per garantire la corretta realizzazione dell'impianto di rete per la connessione. Infatti tale impianto, entrando a far parte della rete di distribuzione nazionale, è un'opera di pubblico interesse in quanto essenziale per l'espletamento del pubblico servizio di distribuzione dell'energia elettrica.

Gli importi relativi a ciascuna delle suddette fasi sono indicati nella tabella di seguito riportata:

CORRISPETTIVO DI COLLAUDO AI SENSI DELLA DELIBERAZIONE 564/2018/R/eel

Costo collaudo	Verifiche Documentali		Controlli in corso d'opera		Collaudi Finali		TOTALE	
	Ore [h]	Costi [€]	Ore [h]	Costi [€]	Ore [h]	Costi [€]	Ore [h]	Costi [€]
Costo Totale Collaudo "Nuovo"	77	2.618,00	276.74	9.962,64	341.92	12.308,94	695.66	24.889,58
Costo Totale Collaudo "Modifica"	0	0,00	0	0,00	0	0,00	0	0,00
Costo Totale Collaudo	77	2.618,00	276.74	9.962,64	341.92	12.308,94	695.66	24.889,58

Per un importo complessivo del corrispettivo di collaudo a preventivo pari a 30.365,29 €, IVA compresa

Il dettaglio delle attività ricadenti nelle tre fasi di cui alla tabella precedente è riportato nella Sezione J della "Guida per le Connessioni alla rete elettrica di e-distribuzione" (di seguito anche solo "Guida per le Connessioni") a cui si rinvia. La Guida per le Connessioni è disponibile sul sito internet di e-distribuzione nella sezione dedicata ai Produttori.

Qualora decidiate di realizzare in proprio l'impianto di rete per la connessione, ai sensi dell'art. 16.3 TICA, con la

sottoscrizione del contratto di realizzazione delle opere e contestualmente all'invio del progetto esecutivo dell'impianto dovrete trasmettere anche la documentazione attestante il pagamento del suddetto corrispettivo di collaudo a preventivo.

Infatti, per la realizzazione dell'impianto di rete per la connessione verrà stipulato un apposito contratto contenente in dettaglio le tempistiche, i corrispettivi e le responsabilità di realizzazione dell'impianto di rete per la connessione, compreso un piano cronologico delle attività con esplicitate anche le tempistiche previste per le varie fasi di collaudo.

Per l'esecuzione delle attività di collaudo di cui alle suddette fasi b e c verrà predisposto dal personale da noi incaricato un apposito verbale riportante quanto accertato in sede di verifica. Qualora la verifica non sia possibile effettuarla per causa a Voi imputabile, verrà comunque redatto il verbale con esito negativo e tutti i costi relativi allo spostamento del personale o dei soggetti incaricati Vi saranno addebitati.

A conclusione del collaudo finale con esito positivo, Vi verrà comunicato il corrispettivo di collaudo di conguaglio redatto sulla base di quanto riportato nei singoli verbali di cui sopra e degli eventuali costi di fasi di collaudo concluse con esito negativo.

L'eventuale differenza tra il corrispettivo di collaudo a conguaglio e il corrispettivo di collaudo a preventivo Vi verrà fatturata se positiva ovvero restituita se negativa attraverso l'emissione di una nota di credito.

Il pagamento dell'eventuale fattura emessa per la differenza degli oneri di collaudo dovuti dovrà essere da Voi effettuato entro il termine previsto nella stessa. In caso di ritardo nel pagamento di tale differenza e qualora l'impianto di produzione sia stato già attivato, la scrivente, previo sollecito potrà procedere, sino al ricevimento del pagamento degli importi dovuti maggiorati degli interessi legali maturati, alla disattivazione dell'impianto di produzione.

Vi specifichiamo altresì che l'impianto di rete da Voi realizzato dovrà essere oggetto di cessione mediante sottoscrizione di specifico contratto.

3. TIPOLOGIA DI LAVORO PER ESECUZIONE DELLA CONNESSIONE

Per realizzare la connessione sono necessari lavori di tipo COMPLESSO (art. 10.1 TICA).

Qualora non intendiate avvalervi della facoltà di realizzare in proprio l'impianto di rete per la connessione (art.16 Allegato A del TICA) il tempo massimo previsto per l'esecuzione dei lavori a cura di e-distribuzione S.p.A. è di 181 giorni lavorativi, al netto di eventuali sospensive previste dal TICA (quali ad esempio appuntamenti per sopralluogo in data diversa da quella prevista da e-distribuzione S.p.A. , atti autorizzativi, ecc.).

e-distribuzione S.p.A. non risponde di eventuali danni per ritardi nell'esecuzione dei lavori di competenza per cause ad essa non imputabili.

Vi ricordiamo che, qualora non abbiate esercitato la facoltà di realizzare in proprio l'impianto di rete, l'esecuzione delle opere di nostra competenza resta subordinata al ricevimento della Vostra comunicazione di conclusione delle opere strettamente necessarie alla connessione nonché alla attestazione dell'avvenuta corresponsione della restante quota del corrispettivo di connessione, qualora dovuto.

4. SOLUZIONE TECNICA

Vi evidenziamo che l'accettazione del presente preventivo comporta la prenotazione della capacità di rete relativamente alla potenza in immissione indicata nel preventivo stesso, con le modalità e tempistiche previste dall'art. 33 del TICA e s.m.i..

In particolare precisiamo che la soluzione tecnica, che sarà di seguito specificata, rimarrà valida per 210 giorni lavorativi dalla data di accettazione del preventivo. Scaduto tale termine senza che, in relazione al progetto dell'impianto di produzione venga acquisita, laddove prevista, la Valutazione di Impatto Ambientale positiva, ovvero venga ottenuto il provvedimento di autorizzazione alla costruzione, la soluzione tecnica in questione assumerà valore indicativo e quindi non sarà più vincolante per la nostra Società.

Si fa presente che, decorso il termine dei 210 giorni lavorativi sopracitati, il responsabile del procedimento VIA o del procedimento di autorizzazione, in base all'art. 33.5 e 33.6 del TICA e s.m.i., nel caso ritenga possibile l'esito positivo del procedimento stesso, può verificare con la nostra Società il persistere delle condizioni di fattibilità e realizzabilità della soluzione tecnica minima indicata nel presente preventivo.

In tal caso, come previsto dall'art. 33.6 sopracitato, si rende necessario l'invio alla nostra Società della copia della lettera di convocazione della riunione conclusiva della conferenza dei servizi relativa al procedimento autorizzativo dell'impianto di produzione.

Tale valore risulta essere inferiore a quanto da Voi richiesto ed è determinato da:

- capacità di trasporto della linea MT esistente
- contenimento delle variazioni di tensione in regime permanente e transitorio su tutta la rete MT interessata dalla connessione dell'impianto di generazione, al fine di garantire la fornitura di energia elettrica ai clienti finali nei limiti del $\pm 10\%$ della tensione nominale (norma EN 50160).

Non è stato possibile individuare la soluzione tecnica di connessione nel punto di rete da Voi indicato ai sensi dell'art. 6.4 del TICA in quanto la potenza disponibile su tale punto è prossima allo zero. Si è reso quindi necessario individuare un altro punto di connessione che consenta l'immissione della potenza richiesta al minimo tecnico, come di seguito specificato.

Il Vostro impianto sarà allacciato alle rete di Distribuzione tramite realizzazione di una nuova cabina di consegna collegata in antenna da cabina primaria AT/MT CASCINA.

Tale soluzione prevede la realizzazione di un nuovo impianto di rete per la connessione per il quale si riporta di seguito il dettaglio dei lavori:

MONT. ELET. SCOMP. DI SEZ. LINEA MT IN CABINA ESISTENTE 1,
CAVO INTERRATO AL 240 MM2 (ASFALTO)m 4390,
CAVO INTERRATO AL 240 MM2 (TERRENO)m 2575,
FORNITURA E POSA 2 SCOMPARTI DI LINEA + CONSEGNA 1

Vi precisiamo che, come previsto dal TICA, avete la facoltà di realizzare in proprio le suddette opere.

Lavori eseguibili solo da e-distribuzione:

APPARECCHIATURE PER TELECONTROLLO UP E MODULO GSM
CAVO INTERRATO AL 240 MM2 (TERRENO)
STALLO INTERRUOTTORE MT DI CP ED APPARECCHIATURE CONNESSE

In allegato viene trasmessa una planimetria riportante l'intero tracciato di massima dell'impianto di rete, come previsto dall'art. 7.3 lett. r del TICA, con l'indicazione del punto di inserimento sulla rete esistente nonché del relativo punto di consegna.

Evidenziamo inoltre che, qualora la soluzione tecnica di connessione alla rete del Vostro impianto di produzione dovesse risultare, in tutto o in parte, comune ad altri impianti di produzione, è indispensabile mettere in atto un

coordinamento tra i vari richiedenti interessati. Sarà nostra cura trasmettere ogni informazione necessaria ai fini di tale coordinamento, che potrà auspicabilmente riguardare la fase autorizzativa mentre dovrà necessariamente attuarsi per la fase realizzativa dell'impianto di rete stesso.

Pertanto, con riferimento alla fase autorizzativa, in mancanza del suddetto coordinamento, Vi informiamo che, dopo l'approvazione del progetto dell'impianto di rete da Voi eventualmente predisposto per la gestione in proprio dell'iter autorizzativo, procederemo ad inviare tale progetto, limitatamente alla porzione che dovesse risultare comune, anche agli altri richiedenti interessati che abbiano scelto di seguire in proprio l'iter autorizzativo, affinché gli stessi ne tengano conto. Pertanto l'accettazione del presente preventivo vale anche come autorizzazione alla consegna ed alla divulgazione a terzi del suddetto progetto.

Per quanto riguarda poi la fase realizzativa e qualora non sia stato ancora sottoscritto il contratto di cui all'art. 16.2 del TICA, i richiedenti che hanno in comune l'impianto di rete per la connessione, o almeno una sua parte, secondo quanto previsto nell'art. 16.7 del TICA, sono tenuti ad accordarsi individuando, entro 60 giorni lavorativi dalla comunicazione di ottenimento dell'autorizzazione alla costruzione ed esercizio dell'impianto di rete, un referente che costituirà l'unico riferimento per la costruzione dell'impianto di rete comune. Tale referente dovrà sottoscrivere, unitamente a tutti gli altri richiedenti interessati, un contratto per la realizzazione di tale opera in cui vengono regolate le tempistiche, i corrispettivi e le responsabilità della realizzazione. Nel caso in cui le clausole contrattuali non siano rispettate, prevede la possibilità di rivalersi nei confronti del referente e di sciogliere il contratto, assumendo la responsabilità della realizzazione dell'impianto di rete per la connessione.

In caso di mancato accordo, la parte condivisa dell'impianto di rete per la connessione verrà realizzata da e-distribuzione S.p.A..

Per la realizzazione in proprio delle parti non comuni dell'impianto di rete per la connessione, è prevista la sottoscrizione del contratto per l'esecuzione delle opere menzionato nel presente preventivo.

5. TUTELA DEGLI ELETTRODOTTI

Vi facciamo presente che la localizzazione degli impianti di produzione e delle relative opere accessorie non deve comportare alcun problema nella gestione ordinaria e straordinaria degli impianti elettrici esistenti nonché del realizzando impianto di rete. In particolare non dovranno essere occupate le fasce necessarie alla suddetta gestione, la cui estensione per tipologia di impianto è riportata nella tabella "Larghezza delle fasce da asservire in presenza di campate di lunghezza ricorrente" allegata.

Il rispetto della sopracitata prescrizione costituisce condizione indispensabile, tenuto anche conto delle facoltà previste a favore del Gestore di Rete dall'art. 121 del T.U. delle disposizioni di legge sulle acque e impianti elettrici n° 1775/33, per l'esecuzione delle attività di ispezione, di manutenzione ordinaria e straordinaria delle linee finalizzata a garantire la continuità del servizio di distribuzione di energia elettrica o ad eliminare eventuali situazioni di pericolo, mediante anche l'impiego di specifici mezzi d'opera.

Eventuali vostre esigenze di spostamento dei nostri elettrodotti dovranno essere formalizzate per la successiva emissione del preventivo ad hoc, che conterrà anche la quantificazione dei relativi oneri economici.

6. ITER AUTORIZZATIVO

La gestione dell'iter autorizzativo è finalizzata all'ottenimento dell'autorizzazione alla costruzione ed esercizio delle opere di rete, compresi gli eventuali interventi di sviluppo della rete di distribuzione e/o della Rete di Trasmissione Nazionale (RTN) indicati nella soluzione tecnica, necessari alla connessione, nonché l'acquisizione di tutti gli altri provvedimenti amministrativi richiesti dalla legge ai fini della "cantierabilità" delle suddette opere e delle eventuali servitù di elettrodotto e/o cabina.

Tale gestione comporta quindi l'esecuzione di tutti gli adempimenti richiesti dalla normativa statale, regionale e/o dai regolamenti locali sia per il rilascio dei suddetti provvedimenti/atti amministrativi, sia per l'ottenimento, in maniera consensuale o mediante procedura coattiva, delle servitù di elettrodotto o cabina sulle proprietà interessate dalle opere di rete per la connessione.

Per quanto concerne l'impianto di rete per la connessione e gli interventi riguardanti la rete di distribuzione, il rilascio dell'autorizzazione per la costruzione ed esercizio presuppone l'ottenimento dei pareri / nullaosta favorevoli di tutti gli Enti/P.A. competenti, come da indicazioni contenute nel RD n. 1775/33 e nelle Leggi di seguito evidenziate:

N.O. PER TIPOLOGIA DI IMPIANTO - P.A. COMPETENTE PER ITER SCELTO - LEGGE REG.39/2005 E S.M.I. - ITER PREVISTO PER TIPOLOGIA DI IMPIANTO

Se il tracciato dell'impianto di rete di distribuzione interessa aree private, è necessaria la costituzione delle relative servitù di elettrodotto, la cui consistenza dovrà essere conforme alla tabella allegata al presente preventivo. Tale servitù, in caso di acquisizione consensuale, dovrà essere costituita secondo il testo fac-simile da richiedere ad e-distribuzione S.p.A., altrimenti dovrà essere ottenuta in via coattiva nel rispetto delle indicazioni del DPR n. 327/01 e della relativa legislazione regionale.

Qualora la localizzazione dell'impianto interessi aree pubbliche o interferisca con opere infrastrutturali e viarie, dovrà essere acquisito il relativo provvedimento per l'occupazione dell'area, nel rispetto delle convenzioni tra e-distribuzione S.p.A. e gli Enti eventualmente competenti.

Pertanto in tal caso, sarà a Vostra cura verificare con e-distribuzione S.p.A. l'esistenza di tali accordi.

Per quanto concerne l'obbligo di informativa da parte del Gestore di Rete di cui agli artt. 7.3-e; 9.2, 9.4, 9.9 del TICA, si segnala che nella redazione delle istanze di autorizzazione alla costruzione e all'esercizio dell'impianto di rete per la connessione si dovrà tener conto:

- della normativa di settore sopra richiamata;
- della normativa disciplinante gli specifici vincoli (beni ambientali, ZPS, beni archeologici ecc..) eventualmente presenti nelle aree interessate dalla localizzazione del tracciato per l'impianto di rete;
- delle specifiche disposizioni di dettaglio emanate da ogni singolo Ente competente alla gestione dei vincoli;
- delle convenzioni tra e-distribuzione S.p.A. e gli Enti interessati.

Si segnala, altresì, che nella progettazione finalizzata alla definizione del tracciato definitivo della linea elettrica è necessario tenere conto della normativa applicabile in materia di tutela dall'esposizione ai campi elettromagnetici.

In particolare si richiamano:

- la legge quadro sulla protezione dalle esposizioni a campi elettrici, magnetici ed elettromagnetici n° 36 del 22/02/2001;
- la disciplina di cui all'art. 4 del D.P.C.M. 8 luglio 2003 (fissazione dei limiti di esposizione, dei valori di attenzione e degli obiettivi di qualità per i campi elettromagnetici generati dagli elettrodotti) concernente la fissazione dei limiti dell'obiettivo di qualità e l'elencazione dei luoghi soggetti a tutela;
- le prescrizioni di cui al Decreto del Ministero dell'Ambiente del 29 maggio 2008 concernente l'approvazione della metodologia di calcolo delle fasce di rispetto per elettrodotti;

- il documento di e-distribuzione S.p.A. "Linee Guida per l'applicazione del DM 29.05.08 - Distanza di Prima Approssimazione (DPA) da linee e cabine elettriche" pubblicata sul sito internet di e-distribuzione S.p.A. all'indirizzo:

<http://e-distribuzione.it/it-IT/Lists/DOCUMENTIRETE/guida%20alle%20connessioni/LineaGuidaDPA.pdf>

Nell'istanza di autorizzazione alla costruzione e all'esercizio delle opere di rete necessarie alla connessione si dovrà:

- esplicitare la richiesta di dichiarazione di Pubblica Utilità delle suddette opere, propedeutica all'avvio dell'eventuale procedimento di asservimento coattivo o di espropriazione;
- richiedere l'apposizione del vincolo preordinato all'esproprio nel caso di opere elettriche inamovibili;
- precisare che le opere di rete necessarie alla connessione, se realizzate dal produttore, saranno cedute al Gestore competente prima della messa in esercizio.

Facciamo presente che i tempi di esecuzione dell'impianto di rete per la connessione e degli eventuali interventi sulla rete esistente sono calcolati al netto dei tempi occorrenti per l'acquisizione di tutti gli atti autorizzativi necessari per la cantierabilità dell'opera, ivi comprese le eventuali servitù di elettrodotto.

Il D. Lgs. n. 387/03 stabilisce che, nell'ambito del procedimento unico previsto dall'art. 12, commi dal 3 al 4bis, devono essere autorizzate, oltre che l'impianto di produzione, tutte le opere connesse e le infrastrutture indispensabili. Tra le opere connesse rientrano sia le opere di connessione alla rete di distribuzione che quelle alla rete di trasmissione nazionale (RTN), come stabilito dall'art. 1 octies della L. n. 129/2010.

Qualora per la realizzazione dell'impianto di produzione trovi applicazione la Procedura Abilitativa Semplificata (di seguito PAS) di cui all'art. 6 D. Lgs. n. 28/2011, si evidenzia che condizione preliminare per l'avvio di tale procedura è che il richiedente abbia acquisito la disponibilità non solo dei terreni per la costruzione dell'impianto di produzione ma anche di quelli necessari per la realizzazione e l'esercizio delle opere di connessione alla rete elettrica indicate dal Gestore di Rete nella soluzione tecnica.

Alla richiesta di PAS devono essere allegati le autorizzazioni, i nullaosta, o atti di assenso comunque denominati, ottenuti preventivamente e concernenti anche le opere di connessione alla rete sopraddette.

Si sottolinea che l'istanza di autorizzazione unica di cui all'art. 12 D. Lgs. n. 387/03 ovvero la richiesta di PAS di cui all'art. 6 del D. Lgs. n. 28/2011, dovranno necessariamente contenere la precisazione che, a costruzione avvenuta, le opere di rete per la connessione saranno ricomprese negli impianti del gestore di rete e saranno quindi utilizzate per l'espletamento del servizio pubblico di distribuzione/trasmissione. Conseguentemente il titolare dell'autorizzazione all'esercizio di tali opere non potrà che essere e-distribuzione S.p.A. e, limitatamente alle opere RTN, Terna.

Inoltre, sempre nell'ambito del procedimento autorizzativo o della PAS, dovrà essere fatto presente che, relativamente alle opere di rete per la connessione, non dovrà essere inserito, per il caso di dismissione dell'impianto di produzione, l'obbligo di rimozione delle stesse e di ripristino dei luoghi.

Vi evidenziamo che, qualora, in base alla normativa che disciplina l'autorizzazione dell'impianto di produzione, le autorizzazioni relative alle opere di rete per la connessione non debbano essere acquisite nell'ambito del procedimento autorizzativo relativo all'impianto di produzione stesso, è vostra facoltà acquisire l'autorizzazione per l'impianto di rete per la connessione nonché l'autorizzazione per gli eventuali interventi di potenziamento e/o sviluppo della rete sia di distribuzione che di trasmissione nazionale riportati nel preventivo.

Pertanto, al momento dell'accettazione del presente preventivo, dovrete comunicarci se intendete esercitare tale facoltà e se la medesima facoltà viene limitata all'acquisizione della sola autorizzazione dell'impianto di rete di distribuzione.

Con l'occasione rendiamo noto che le ulteriori informazioni che potranno essere utilizzate per la progettazione ai fini autorizzativi dell'impianto di rete di distribuzione per la connessione potranno essere acquisite attraverso la consultazione del sito:

http://e-distribuzione.it/it-IT/Pagine/regole_tecniche.aspx

e del documento "Guida per le connessioni alla rete di e-distribuzione S.p.A." sezioni G e J.

Tenuto conto di quanto previsto dal TICA, in relazione al procedimento autorizzativo per la costruzione ed esercizio delle opere di rete per la connessione, potrete chiedere, all'atto di accettazione del presente preventivo, la predisposizione della documentazione autorizzativa.

In tal caso, dovrete versare l'importo di 17.593,00 € + IVA a titolo di corrispettivo per la copertura dei costi sostenuti per tale predisposizione. Tale importo è comprensivo del corrispettivo relativo alla predisposizione del piano particellare delle servitù.

Qualora l'impianto di produzione ricada nell'attività ad edilizia libera (art. 4 comma 2 lett. c, D. Lgs. n. 28/2011) potrete richiedere ad e-distribuzione S.p.A. la gestione dell'intero iter autorizzativo relativo all'impianto di rete per la connessione.

In tal caso, dovrete corrispondere con l'accettazione del presente preventivo l'importo di 38.657,00 € + IVA, comprensivo del corrispettivo per la predisposizione del piano particellare nonché di quello relativo alla costituzione delle servitù di elettrodotto.

Nel caso in cui scegliate di predisporre in proprio la documentazione progettuale da allegare all'istanza autorizzativa relativa alle opere di rete per la connessione, tale documentazione dovrà essere sottoposta per il rilascio del benestare tecnico di competenza di cui all'art. 9 del TICA. La documentazione progettuale relativa agli eventuali interventi sulla RTN sarà da noi sottoposta alla validazione ed approvazione di Terna S.p.A.

Qualora, prima del rilascio del benestare tecnico sopraddetto, dovessero pervenirci altre richieste di connessione a fronte delle quali dovesse risultare necessaria la realizzazione di impianti di rete comuni, ci riserviamo di convocare tutti i soggetti interessati per raggiungere, ove possibile, un accordo in ordine alla localizzazione dei suddetti impianti.

In ogni caso, una volta rilasciato il benestare tecnico ad una soluzione progettuale, tutti i progetti autorizzativi relativi alla connessione degli impianti di produzione interessati, in tutto o in parte, dalla medesima soluzione tecnica, dovranno essere adeguati in modo da garantire la compatibilità degli stessi al progetto approvato. Sarà quindi cura di e-distribuzione S.p.A., una volta rilasciato il suddetto benestare tecnico, inviare informativa a tutti i produttori interessati dalla medesima soluzione.

Evidenziamo poi che, con la consegna della documentazione progettuale relativa all'impianto di rete per la connessione per il benestare tecnico sopraddetto, e-distribuzione S.p.A. viene autorizzata, con l'accettazione del presente preventivo, a riprodurre e divulgare tale progetto per le proprie attività di connessione e sviluppo della rete, nonché a trasmetterlo a tutti i produttori interessati dalla medesima soluzione di connessione.

Vi facciamo presente che, nel caso in cui decidiate di gestire in proprio l'iter autorizzativo, dovrete presentare, nel

rispetto dei termini indicati nell'art. 9 del TICA, la dichiarazione sostitutiva di atto di notorietà attestante l'avvenuta presentazione della richiesta di avvio del procedimento autorizzativo. I suddetti termini decorrono dalla data di accettazione del presente preventivo e sono sospesi per il tempo necessario al Gestore per la validazione della documentazione progettuale delle opere per la connessione da autorizzare.

Inoltre, come previsto dal TICA, il richiedente è tenuto ad aggiornare e-distribuzione S.p.A., con cadenza almeno semestrale sugli avanzamenti del procedimento autorizzativo di cui all'art. 9 del TICA. Inoltre il richiedente è tenuto ad informare tempestivamente il Gestore di Rete dell'ottenimento delle autorizzazioni per la costruzione e l'esercizio dell'impianto di produzione e delle autorizzazioni per la costruzione e l'esercizio delle opere di rete indicando il termine ultimo entro cui tale impianto deve essere realizzato, ovvero dell'esito negativo del procedimento autorizzativo, allegando, nel caso di ottenimento, l'avvenuta registrazione dell'anagrafica impianto all'interno del portale GAUDÌ, rilasciata da Terna ai sensi dell'art. 36 del TICA.

Il riferimento di e-distribuzione S.p.A., ai fini della convocazione nell'ambito del Procedimento Unico di cui all'art. 12 del D. Lgs. n. 387/03 è:
e-distribuzione S.p.A. – Area Regionale ER-TOU (AT-MT) - Unità Sviluppo Rete – PEC produttori@pec.e-distribuzione.it.

La scelta tra le possibili opzioni riconosciute relativamente all'iter autorizzativo di cui all'art. 9 del TICA dovrà essere indicata all'atto di accettazione del presente preventivo così come gli eventuali pagamenti relativi alle autorizzazioni.

Qualora non vi avvaliate della facoltà di gestire in proprio l'iter autorizzativo, eventuali ulteriori corrispettivi successivi al coordinamento con null e relativi all'iter autorizzativo, potranno esservi comunicati successivamente all'emissione del presente preventivo.

7. MISURA DELL'ENERGIA IMMESA E PRELEVATA DALLA RETE

L'installazione e la manutenzione degli apparecchi di misura dell'energia sul punto di connessione, secondo quanto da voi indicato nella richiesta di connessione, verrà effettuata da e-distribuzione S.p.A., secondo le condizioni generali previste nel contratto del servizio di misura allegato.

8. RILEVAZIONE E SCAMBIO DATI SECONDO QUANTO PREVISTO DALLA DELIBERA 540/2021/R/EEL

Il produttore è responsabile dell'installazione e manutenzione, a propria cura e spese, dell'apparato di campo, necessario alla rilevazione dei dati secondo quanto previsto dalla delibera 540/2021/R/EEL, e relativo sistema di comunicazione per convogliare i dati fino al Service Access Point, indicato nella Specifica Tecnica "Allegato Delibera540/21", alla rete di comunicazione messa a disposizione da e-distribuzione per lo scambio dati ai sensi della delibera su citata. Per ulteriori informazioni vedasi informativa pubblicata sul sito e-distribuzione area produttori al link <https://www.e-distribuzione.it/a-chi-ci-rivolgiamo/produttori/deliberazione-540-2021-r-eel.html>.

9. INDENNIZZI

Qualora il presente preventivo fosse messo a vostra disposizione oltre i tempi previsti dal TICA, sarà corrisposto un indennizzo automatico di importo pari a quanto previsto dall'art. 14.1.

Qualora il preventivo eventualmente rielaborato in base a prescrizioni delle Autorità competenti per il rilascio delle autorizzazioni fosse messo a vostra disposizione oltre 30 giorni lavorativi dalla data di ottenimento delle autorizzazioni, sarà corrisposto un indennizzo automatico di importo pari a quanto previsto dall'art. 14.1.

Qualora la realizzazione della connessione non avvenga nel rispetto dei tempi previsti dal TICA, per cause imputabili a e-distribuzione S.p.A., sarà corrisposto un indennizzo automatico di importo pari a quanto previsto dall'art. 14.2.

Qualora non fossero rispettate le tempistiche previste nella parte III del TICA, diverse da quelle previste dai commi 14.1 e 14.2, nonché dall'art. 35 bis, e-distribuzione S.p.A. provvederà a corrispondere, salvo cause di forza maggiore o cause imputabili al richiedente o a terzi, gli indennizzi previsti ai sensi art. 14.3 del TICA.

Qualora gli indennizzi automatici dovuti fossero corrisposti in ritardo, verranno applicate le maggiorazioni previste al comma 40.5 del TICA.

10. ATTRIBUZIONI PATRIMONIALI

1. Il terreno su cui insiste l'impianto di consegna ed i fabbricati da voi realizzati rimarranno di vostra proprietà.
2. Il terreno ed i locali destinati al complesso di misura ed il locale di consegna saranno gratuitamente messi a disposizione di e-distribuzione S.p.A., finché la connessione alla rete elettrica dei vostri impianti di utenza e/o produzione resterà in essere.
3. Per l'utilizzo del terreno o dei locali destinati al complesso di misura o all'alloggiamento della cabina elettrica MT/BT dovrà essere stipulata con la nostra Società specifica servitù di elettrodotto e/o di cabina elettrica. La parte impiantistica MT e BT del locale di consegna (apparecchiature, carpenteria, conduttori, ecc.) sarà di proprietà esclusiva di e-distribuzione S.p.A. .
4. Nel caso in cui debba essere realizzata una Cabina Primaria, dovrà essere trasferita e-distribuzione S.p.A. la proprietà dell'intera area su cui insiste la cabina in questione.

In relazione a quanto previsto ai precedenti punti, qualora il terreno o i locali in argomento non fossero di vostra proprietà, il produttore si impegna ad acquisire prima dell'attivazione della connessione il consenso della proprietà alla stipulazione degli atti necessari a regolare, secondo i criteri sopra indicati, l'utilizzazione dei beni da parte della nostra società.

Gli spazi ulteriori rispetto a quelli strettamente necessari alla realizzazione dell'impianto di rete per la connessione, eventualmente indicati nella specifica tecnica allegata e correlabili ad esigenze di successivi sviluppi del vostro impianto elettrico, saranno messi gratuitamente a ns. disposizione.

11. VALIDITA' DEL PREVENTIVO

Il periodo di validità del presente preventivo, tenuto conto di quanto previsto dall'art. 7.2 del TICA, è di 45 giorni lavorativi a decorrere dalla data di ricevimento dello stesso.

12. ACCETTAZIONE DEL PREVENTIVO

Qualora sia vostra intenzione accettare il presente preventivo è necessario inviare i documenti in elenco mediante il Portale Produttori, utilizzando l'apposito servizio:

- Il modulo di accettazione firmato contenente:

- o l'accettazione delle condizioni generali del contratto di connessione e delle condizioni generali del servizio di misura.
- o l'eventuale istanza di curare tutti gli adempimenti connessi alle procedure autorizzative per l'impianto di connessione, ovvero

- o la richiesta ad e-distribuzione S.p.A. di curare il procedimento autorizzativo compresa la predisposizione della documentazione necessaria, allegando la ricevuta del pagamento del corrispettivo come indicato precedentemente, ovvero
- o la richiesta ad e-distribuzione S.p.A. di predisporre esclusivamente la documentazione necessaria per l'iter autorizzativo allegando la ricevuta del pagamento del corrispettivo come indicato in precedenza.
- o l'eventuale dichiarazione di volervi avvalere della facoltà prevista al comma 16.1 del TICA (realizzazione in proprio dell'impianto per la connessione).

- Documentazione attestante l'avvenuto pagamento del corrispettivo per la connessione, come precedentemente indicato.

Vi informiamo inoltre che, ai sensi e per gli effetti dell'informativa prevista dall'art.16.2 lettera b del TICA, il link

http://e-distribuzione.it/it-IT/Pagine/regole_tecniche.aspx

contiene tutti gli elementi necessari alla realizzazione della connessione secondo i nostri standard realizzativi.

Inoltre, sia in sede progettuale che in sede realizzativa dell'impianto per la connessione, dovrete far riferimento al documento "Guida per le connessioni alla rete di e-distribuzione S.p.A. in particolare alle sezioni:

- G: "Standard tecnici realizzativi degli impianti di rete per la connessione AT e MT";
- J: "Impianti di connessione realizzati a cura del Produttore – Progettazione, esecuzione e collaudi".

13. CONDIZIONI PER LA REALIZZAZIONE OPERE PER LA CONNESSIONE

Per consentirci di avviare la realizzazione delle opere di connessione di nostra competenza è necessario che, dopo l'ottenimento delle eventuali autorizzazioni previste dal presente preventivo, ci inviate con le modalità sopra indicate:

- comunicazione di completamento delle opere strettamente necessarie ai fini della realizzazione della connessione, indicate nella Specifica Tecnica;
- documentazione attestante l'avvenuto pagamento della restante quota (70%) del corrispettivo per la connessione qualora non intendiate realizzare in proprio l'impianto di rete per la connessione.

Qualora abbiate esercitato la facoltà prevista all'articolo 16 del TICA (realizzazione in proprio dell'impianto di rete per la connessione), per poter dare corso alla realizzazione dell'impianto di rete, è necessario che provvediate:

- a sottoscrivere il contratto per l'esecuzione in proprio delle opere, come da fac-simile pubblicato sul portale di e-distribuzione S.p.A., contenente le tempistiche, i corrispettivi, le responsabilità inerenti tale realizzazione, ivi comprese quelle conseguenti a vizi e difetti dello stesso, e le indicazioni in merito alla polizza bancaria fideiussoria a prima richiesta da presentare e-distribuzione S.p.A. al momento della stipulazione dell'atto di cessione dell'impianto di rete realizzato;
- ad inviare il progetto esecutivo delle opere da realizzare a vostra cura per il rilascio del nostro parere di rispondenza agli standard tecnici.

14. TUTELA DELLA SALUTE E DELLA SICUREZZA DEI LAVORATORI NEI LUOGHI DI LAVORO

Richiamiamo la vostra attenzione sulle disposizioni del D.Lgs. n. 81 del 09 aprile 2008 "Attuazione dell'articolo 1 della legge 03 agosto 2007, n. 123, in materia di tutela della salute e della sicurezza nei luoghi di lavoro" che regolamentano la materia della tutela della salute e della sicurezza dei lavoratori nei luoghi di lavoro, ed in particolare sugli artt. n. 83 e 117, che vietano l'esecuzione di lavori in prossimità di linee elettriche o impianti

elettrici con parti attive non protette a meno che non vengano adottate idonee precauzioni.

15. CONDIZIONI PER L'ATTIVAZIONE DELL'IMPIANTO

Una volta terminati i lavori di realizzazione della connessione, l'attivazione dell'impianto è subordinata al ricevimento della seguente documentazione:

- Dichiarazione sostitutiva di atto di notorietà attestante il completamento dei lavori di realizzazione dell'impianto di produzione nelle tempistiche previste dal provvedimento autorizzativo;
- Esplicita richiesta di attivazione della fornitura di energia elettrica in prelievo, da inviare a cura del venditore di energia elettrica da Voi scelto, secondo le consuete modalità di scambio di comunicazioni con e-distribuzione S.p.A. (in assenza di tale documentazione e nel caso in cui la fornitura in prelievo sia destinata unicamente all'alimentazione dei servizi ausiliari dell'impianto di produzione, vale quanto specificato all'articolo 10.11 art. b del TICA);
- Regolamento di Esercizio, da Voi compilato e sottoscritto.
- Documentazione di cui alla sezione I, par. I.2 della "Guida per le connessioni alle reti elettriche di e-distribuzione S.p.A.";
- Accettazione delle "Condizioni generali di contratto di connessione" e, se il servizio di misura è stato richiesto ad e-distribuzione S.p.A., delle "Condizioni generali per il contratto di misura", allegata al presente preventivo, sottoscritte da parte del richiedente;
- Comunicazione di completamento dei lavori strettamente necessari per l'attivazione dell'impianto di produzione previsti nella Specifica Tecnica;
- Attestazione rilasciata da Terna riportante l'abilitazione in GAUDI (http://www.terna.it/default/Home/SISTEMA_ELETTTRICO/gaudi.aspx) delle informazioni relative all'impianto di produzione, secondo quanto previsto dalla Delibera ARG/elt n. 124/10;
- Nel caso di impianti registrati in GAUDI, comunicazione ad e-distribuzione S.p.A., da parte di Terna, di Abilitazione ai fini dell'Attivazione e dell'Esercizio delle Unità di Produzione su GAUDI.
- Coincidenza tra il soggetto produttore ed il soggetto intestatario del punto di connessione (POD). Fanno eccezione i casi in cui sia presente un mandatario senza rappresentanza o una E.S.CO..

Vi informiamo che, in sede di attivazione dell'impianto di produzione, il personale di e-distribuzione effettuerà, come previsto dall'art. 10.10 bis lettera a) e b) del TICA, nonché nel rispetto delle indicazioni della Delibera ARERA n. 558/2014/S/EEL, una verifica al fine di accertare la corrispondenza tra quanto da Voi dichiarato nell'iter di connessione dell'impianto e quanto riscontrato in loco al momento dell'attivazione.

Per effettuare tale verifica il personale di e-distribuzione dovrà accedere a tutti gli elementi essenziali dell'impianto accompagnato da una persona che abbia la completa conoscenza del sito e dei rischi specifici dello stesso, ciò per assicurare l'accesso in sicurezza del nostro personale. Al riguardo Vi informiamo che, durante l'attività di verifica, Voi potrete farvi sostituire da persona da Voi delegata. In sede di verifica il nostro personale procederà al controllo della sua identità o della persona da Voi delegata. Qualora la persona presente non sia munita di valido documento di riconoscimento, non potremo dare seguito alla verifica. In tal caso, l'attivazione verrà sospesa e sarà Vostra cura contattare nuovamente e-distribuzione al fine di concordare una nuova data per l'attivazione dell'impianto. Per documentare la realizzazione dell'impianto di produzione il nostro personale effettuerà rilievi fotografici. Qualora, per motivi di sicurezza, il nostro personale non possa accedere a tutti o ad alcuni dei componenti essenziali dell'impianto, Voi dovrete inviare entro 5 giorni dell'attivazione dell'impianto la documentazione fotografica riguardante i componenti dell'impianto che non è stato possibile visionare.

La suddetta documentazione dovrà essere inviata seguendo le indicazioni che Vi verranno fornite dal nostro personale e descritte nel verbale di attivazione che Vi sarà rilasciato in copia. Qualora la documentazione fotografica sopracitata non venga inviata nel termine suddetto o non risulti conforme a quanto richiesto, e-



Infrastrutture e Reti Italia

distribuzione è tenuta a darne informativa all'ARERA, al GSE, nel solo caso in cui per l'impianto sia stato richiesto l'incentivo, nonché alla Pubblica Amministrazione competente al rilascio dell'autorizzazione alla costruzione e all'esercizio dell'impianto di produzione.

Vi informiamo inoltre che, qualora non venga consentito l'accesso all'impianto di produzione ai nostri incaricati, non procederemo all'attivazione dell'impianto e invieremo specifica comunicazione all'ARERA, al GSE, nel solo caso in cui per l'impianto sia stato richiesto l'incentivo, nonché alla Pubblica Amministrazione competente al rilascio dell'autorizzazione alla costruzione e all'esercizio dell'impianto di produzione, per informarli della sospensione del processo di attivazione. In questo caso sarà Sua cura contattare nuovamente e-distribuzione per concordare una nuova data di attivazione della connessione.

In tutti casi in cui, infine, il nostro personale rilevi evidenti difformità tra quanto da Voi dichiarato durante l'iter di connessione e lo stato dei luoghi, e-distribuzione non procederà all'attivazione dell'impianto, ed invierà specifica segnalazione alle Autorità e alla Procura della Repubblica competenti per gli accertamenti di competenza.

Vi ricordiamo inoltre che, successivamente all'attivazione della connessione, dovrete provvedere a comunicare ad e-distribuzione S.p.A. il codice ditta attribuito nella licenza fiscale di esercizio rilasciata dall'Agenzia delle Dogane e dei Monopoli territorialmente competente.

Per tutto l'iter della pratica di connessione dovrete fare riferimento a Alessandro Poggiali, n° telefonico 3296520703, Giacomo Innocenti, n° telefonico 3294306397, n° telefonico 803.500 ed e-mail: alessandro.poggiali@e-distribuzione.com.

Vi ricordiamo che è a disposizione il Contact Center di e-distribuzione SpA, Numero Verde 803.500. Il servizio è disponibile dal lunedì al venerdì dalle 9:00 alle 18:00 e il sabato dalle 9:00 alle 13:00. Potrete inoltre visitare il sito internet di e-distribuzione S.p.A., all'indirizzo web: www.e-distribuzione.it, per informazioni, consigli utili sulle forniture di energia elettrica, servizi on-line, quali ad esempio la visualizzazione dei consumi di energia elettrica. Il sito dispone di sezioni dedicate a clienti e produttori con contenuti, schede pratiche e servizi facilmente consultabili.

16. OBBLIGHI INFORMATIVI A CARICO DEL RICHIEDENTE

Riteniamo opportuno far presente che, dopo l'accettazione del preventivo dovrà esserci inviata, pena la decadenza del preventivo, una dichiarazione sostitutiva di atto di notorietà attestante l'avvio dell'iter autorizzativo, nelle tempistiche previste dagli artt. 9.3, 9.5 e 9.8 del TICA.

Con riferimento a quanto disposto agli artt. 9.3 e 9.5 del TICA, la dichiarazione di avvio del procedimento autorizzativo da inviare al Gestore di Rete dovrà contenere "il tipo di iter autorizzativo avviato, nonché gli estremi ed i recapiti del responsabile del procedimento autorizzativo".

Vi rammentiamo inoltre, per le motivazioni di cui sopra, inviarci, come previsto dall'art. 31 del TICA, l'informativa sullo stato dell'iter autorizzativo ovvero sull'avvio dei lavori di realizzazione dell'impianto di produzione precisando, per il caso di ritardo nell'avvio, se questo sia dovuto alla mancata conclusione dei procedimenti autorizzativi o a cause di forza maggiore ovvero ad altre cause a voi non imputabili. Tale informativa dovrà pervenirci entro la tempistica indicata nel TICA mediante dichiarazione sostitutiva di atto di notorietà.

Vi comunichiamo altresì che, in base all'art. 10.6 del TICA, qualora il impianto di produzione non dovesse essere realizzato entro le tempistiche previste dall'autorizzazione alla costruzione, incluse eventuali proroghe concesse dall'ente autorizzante, il presente preventivo perderà di efficacia.

È quindi necessario che, al termine dei lavori di costruzione dell'impianto di produzione, ci trasmettiate una

14 / 30

Azienda certificata ISO 9001 - ISO 45001 - ISO 14001 - ISO 50001 - ISO 37001

e-distribuzione S.p.A. - Società con unico socio - Sede legale: 00198 Roma, Via Ombrone 2 - Registro Imprese di Roma - R.E.A. 922436 Gruppo
IVA P. IVA 15844561009 Codice Fiscale 05779711000 - Capitale Sociale 2.600.000.000 Euro i.v. - Direzione e coordinamento di Enel S.p.A.

dichiarazione sostitutiva di atto notorio attestante il rispetto della tempistica sopraddetta.

Vi evidenziamo inoltre che, come previsto dall'art. 10.5 del TICA, è onere provvedere ad inviarci un cronoprogramma relativo alla realizzazione dell'impianto di produzione ed al relativo aggiornamento, dandocene comunicazione con cadenza almeno trimestrale.

Vi ricordiamo che, come previsto dall'art. 36 del TICA, a seguito dell'ottenimento delle autorizzazioni per la costruzione ed esercizio dell'impianto di produzione, dovrà registrare il medesimo impianto nel sistema GAUDÌ, accedendo al link:

http://www.terna.it/default/Home/SISTEMA_ELETRICO/gaudi.aspx

Per maggiori informazioni sul processo di registrazione dell'impianto in GAUDÌ e sui successivi obblighi a carico, previsti dal TICA, può consultare i manuali pubblicati sul sito internet di Terna e la "Guida per le connessioni alla rete di e-distribuzione S.p.A.".

17. ALTRE INFORMAZIONI

Vi informiamo che, come stabilito dall'art. 33.2 del TICA, la soluzione tecnica minima generale (STMG) indicata nel preventivo rimane valida per 210 gg lavorativi dalla data di accettazione del presente preventivo. Il periodo di validità della STMG comporta la prenotazione temporanea della capacità di rete relativamente alla potenza di immissione indicata nel presente preventivo. Nel caso in cui il procedimento per l'autorizzazione alla costruzione e all'esercizio dell'impianto di produzione non si concluda nella tempistica sopraddetta ovvero entro i medesimi termini non sia stato completato con esito positivo il procedimento di Valutazione di Impatto Ambientale (VIA), qualora previsto, la STMG indicata nel preventivo assume valore indicativo.

Nel caso, invece, entro la tempistica sopraddetta si concluda positivamente il procedimento per l'autorizzazione alla costruzione e all'esercizio dell'impianto di produzione ovvero il procedimento di Valutazione di Impatto Ambientale (VIA), qualora previsto, la STMG e la prenotazione della capacità di rete relativamente alla potenza di immissione indicata nel presente preventivo diventano definitive.

È previsto, dall'art. 33.5 del TICA, che il responsabile del procedimento VIA richieda, se sussistono le condizioni per la conclusione con esito positivo della VIA, al Gestore di rete di verificare il persistere delle condizioni di fattibilità e realizzabilità della STMG. Qualora il Gestore, entro 20 gg lavorativi dal ricevimento della suddetta richiesta, al netto del tempo necessario per l'eventuale coordinamento con altri Gestori risponda positivamente, la STMG e la prenotazione della capacità di rete relativamente alla potenza di immissione indicata nel presente preventivo diventano definitive.

L'art 33.6 del TICA prevede, per il caso in cui l'impianto di produzione non sia assoggettato a VIA, che il responsabile del procedimento autorizzativo unico o il richiedente possano chiedere al Gestore di Rete una verifica della persistenza delle condizioni di fattibilità e realizzabilità della STMG. Qualora il Gestore, entro 20 gg lavorativi dal ricevimento della richiesta di verifica, al netto del tempo necessario per l'eventuale coordinamento con altri Gestori, risponda positivamente, la STMG e la prenotazione della capacità di rete relativamente alla potenza di immissione indicata nel presente preventivo diventano definitive.

Qualora la verifica richiesta al Gestore di Rete, ai sensi dell'art. 33.5 e dell'art.33.6 del TICA, sia negativa, il Gestore di Rete, nei 45 gg lavorativi successivi alla comunicazione di esito negativo della suddetta verifica, al netto del tempo necessario per l'eventuale coordinamento con altri Gestori, elabora una nuova STMG comunicandola al responsabile del procedimento (VIA o autorizzativo) ed al richiedente; con tale STMG viene prenotata, in via transitoria, la capacità sulla rete relativamente alla potenza di immissione indicata la STMG. Se la nuova STMG non viene accettata, entro 30 gg solari dalla data di ricevimento della stessa, il preventivo

decade.

Qualora invece la nuova STMG venga accettata nei termini previsti, verrà prenotata in via definitiva la potenza di immissione indicata nella stessa.

Vi informiamo che, qualora dovessero pervenirci, anche successivamente alla accettazione del presente preventivo, altre richieste di connessione insistenti nell'area in cui si svilupperà la soluzione tecnica a voi trasmessa, tale soluzione potrebbe diventare comune, anche soltanto in parte, a tali richieste di connessione.

In tal caso e-distribuzione S.p.A. potrà valutare l'opportunità di aggiornare le condizioni del presente preventivo, con particolare riguardo a quelle relative alla gestione dell'iter autorizzativo dell'impianto di rete per la connessione ed alla realizzazione dell'impianto medesimo.

Qualora durante l'esercizio dell'impianto di produzione, e-distribuzione S.p.A. rilevi sistematiche immissioni di energia elettrica eccedenti la potenza in immissione richiesta, ove tecnicamente possibile, modificherà il valore della potenza in immissione richiesta, provvedendo a modificare di conseguenza il contratto di connessione. e-distribuzione S.p.A. applicherà al richiedente il doppio del corrispettivo per la connessione che verrebbe determinato, sulla base della regolazione vigente al momento del ricalcolo, qualora il produttore richieda l'aumento, di pari entità, della propria potenza disponibile in immissione.

Nei casi in cui le sistematiche immissioni di energia elettrica eccedenti la potenza in immissione richiesta compromettano la sicurezza del sistema elettrico, e-distribuzione S.p.A. ne darà esplicita evidenza al produttore indicando la necessità di richiedere una nuova connessione e, qualora tali situazioni persistano in assenza di azioni da parte del produttore, procederà al distacco dell'impianto di produzione fino alla realizzazione di una nuova connessione.

Si considera come "sistematico" il superamento della potenza in immissione richiesta in almeno due distinti mesi nell'anno solare.

18. DOCUMENTAZIONE ALLEGATA

In allegato al presente preventivo si trasmettono:

1. Condizioni generali del contratto di connessione
2. Condizioni generali per il contratto di misura
3. Planimetria riportante il tracciato di massima dell'impianto di rete per la connessione
4. Tabella riferimenti normativi iter autorizzativi
5. Tabella "Larghezza delle fasce da asservire in presenza di campate di lunghezza ricorrente"
6. Specifica tecnica

Distinti saluti.

MORENO MARINI
UN PROCURATORE

Il presente documento è sottoscritto con firma digitale ai sensi dell'art. 21 del d.lgs. 82/2005. La riproduzione dello stesso su supporto analogico è effettuata da Enel Servizi e costituisce una copia integra e fedele dell'originale informatico, disponibile a richiesta presso l'Unità emittente.

**Larghezza delle fasce da asservire in presenza
di campate di lunghezza ricorrente**

Tipo linea	Natura conduttore	Fascia di asservimento da asse linea
BT	cavo aereo	1,5 +1,5 m
MT	cavo aereo	2 + 2 m
	Derivazione cond. nudo	6+6 m
	Dorsale cond. nudo	8+8 m
BT e MT	Cavo interrato	2+2 m

Di norma si adottano le larghezze delle fasce di rispetto riportate nella tabella. Eventuali modifiche delle fasce asservite sono consentite per tener conto delle soluzioni impiantistiche specifiche, dello stato dei luoghi e delle normative applicabili.

CONDIZIONI GENERALI DI CONTRATTO PER IL SERVIZIO DI CONNESSIONE ALLA RETE ELETTRICA IN MEDIA TENSIONE (Opere a cura e-distribuzione)

PREMESSA

a) l'Autorità per l'Energia Elettrica e il Gas ed il Sistema Idrico, d'ora innanzi denominata - per brevità- anche ARERA, con deliberazione ARG/elt n. 99/08 e successive modifiche ha approvato il Testo Integrato delle Condizioni Tecniche ed Economiche per la Connessione alle Reti con obbligo di connessione di terzi degli impianti di produzione di energia elettrica (di seguito denominato TICA);

b) in attuazione della sopra menzionata deliberazione, e-distribuzione ha adottato la "Guida per le connessioni alla rete elettrica di e-distribuzione" pubblicata sul sito internet <http://e-distribuzione.it/it-IT/>, (di seguito denominata Guida) con la quale sono state definite le disposizioni generali relative alle modalità e condizioni contrattuali per l'erogazione da parte di e-distribuzione del servizio di connessione alle reti elettriche per impianti di produzione;

c) il TICA prevede che i rapporti tra il Gestore di Rete interessato alla connessione ed il richiedente ai fini dell'erogazione del servizio di connessione siano regolati da un apposito contratto di connessione;

d) al fine di semplificare la contrattualizzazione di cui al precedente punto, e-distribuzione ha predisposto le presenti condizioni generali di contratto che vengono inviate unitamente al preventivo per la successiva accettazione da parte del Produttore.

DEFINIZIONI

ARERA: è l'Autorità di Regolazione per Energia Reti e Ambiente.

Cabina di consegna: è l'impianto, di cui alla norma CEI 0-16, occorrente per realizzare la connessione del Produttore in MT.

Codice di Rete: è il "Codice di trasmissione, dispacciamento, sviluppo e sicurezza della rete" emanato, e periodicamente aggiornato, da Terna secondo la normativa vigente.

Connessione: è il collegamento alla rete di un impianto elettrico per il quale sussiste, almeno in un punto la continuità circuitale, senza interposizione di impianti elettrici di terzi, con la rete medesima.

Contratto di connessione in prelievo: è il contratto che disciplina il rapporto tra il Distributore ed il titolare del punto di connessione in prelievo in merito al servizio di connessione per i prelievi di energia elettrica dalla rete e-distribuzione.

Contratto per il servizio di trasporto: è il contratto che disciplina il servizio di trasporto in relazione ai prelievi di energia elettrica

effettuati sulla rete di distribuzione.

GAUDI: è il sistema di Gestione dell'Anagrafica Unica Degli Impianti di produzione di energia elettrica predisposto da Terna ai sensi del TICA.

Impianto di rete per la connessione: è la porzione di impianto per la connessione di competenza del Gestore di Rete con obbligo di connessione di terzi, compresa tra il punto di inserimento sulla rete esistente e il punto di connessione.

Impianto di produzione: è l'insieme del macchinario, dei circuiti, dei servizi ausiliari e degli eventuali carichi per la generazione di energia elettrica; ciascun impianto può essere diviso in una o più sezioni e queste in uno o più gruppi di generazione.

Interventi sulla rete elettrica esistente: interventi in relazione ai quali e-distribuzione può consentire al Produttore, di gestire l'iter autorizzativo e la realizzazione.

Impianto di rete per la connessione comune a più richiedenti: è l'impianto di rete necessario, in tutto o in parte per la connessione di più impianti di produzione.

Iter autorizzativo: è l'insieme dei procedimenti autorizzativi volti all'acquisizione delle autorizzazioni necessarie alla costruzione ed esercizio dell'impianto di rete per la connessione e delle attività finalizzate all'acquisizione delle relative servitù.

PESSE: è il "Piano di Emergenza per la Sicurezza del Sistema Elettrico" adottato da Terna, ai sensi della deliberazione del Comitato Interministeriale per la Programmazione Economica (CIPE) del 6 novembre 1979 n.91.

Potenza in immissione: è la potenza massima riportata nel preventivo che il Produttore può immettere in rete.

Produttore: la persona fisica o giuridica che è o sarà titolare del Punto di Consegna e che ha la disponibilità dell'impianto di produzione di energia elettrica.

Punto di Consegna o Punto di Connessione: è il confine fisico tra la rete di distribuzione e la porzione di impianto di connessione la cui realizzazione, gestione, esercizio e manutenzione rimangono di competenza del Produttore.

Punto di Prelievo: è il punto in cui l'energia elettrica viene prelevata dalla rete con obbligo di connessione di terzi da parte del Produttore. Tale punto può coincidere con il Punto di Consegna.

Regolamento di Esercizio: documento contenente le condizioni anche tecniche per l'esercizio dell'impianto di produzione e l'interoperabilità tra il medesimo e la rete di

distribuzione come meglio definito dalle norme CEI 0-16.

Sviluppo: è un intervento di espansione o di evoluzione della rete elettrica di distribuzione e/o di trasmissione, motivato, in particolare, dall'esigenza di estendere la rete per consentire la connessione di impianti elettrici di soggetti terzi alla rete medesima.

Terna: è Gestore della Rete di Trasmissione Nazionale concessionario dell'attività di dispacciamento e trasmissione della rete elettrica.

UP: sono le unità di produzione di energia elettrica che compongono l'impianto di produzione.

TITOLO I - DISPOSIZIONI GENERALI

Art. 1 Premesse, allegati e definizioni.

1.1. Le premesse e le definizioni formano parte integrante e sostanziale delle presenti condizioni generali;

1.2. Ai fini e per gli effetti del presente documento, valgono anche le disposizioni contenute nelle Guida, cui si fa rinvio per quanto non specificamente previsto nelle presenti condizioni generali;

1.3. In caso di contrasto tra le disposizioni contenute nelle presenti condizioni e quelle contenute nella Guida prevalgono le prime.

Art. 2 Oggetto.

2.1. Le presenti condizioni generali disciplinano i rapporti tra e-distribuzione ed il Produttore relativamente alla connessione in media tensione alla rete elettrica degli impianti di produzione.

TITOLO II – OBBLIGHI DELLE PARTI PRIMA DELL'EROGAZIONE DEL SERVIZIO DI CONNESSIONE

Art. 3 Obblighi del Produttore.

3.1. Il Produttore, con l'accettazione del preventivo, si impegna a:

- rispettare le previsioni contenute nelle Guida ed a sottoscrivere il Regolamento di Esercizio prima dell'attivazione della connessione;
- predisporre ed inviare ad e-distribuzione il programma cronologico riguardante la costruzione dell'impianto di produzione, aggiornandolo semestralmente;
- provvedere a tutto quanto necessario ad inserire le UP in GAUDI ed ai successivi aggiornamenti;
- realizzare l'impianto di produzione da connettere alla rete di e-distribuzione, salvo cause di forza maggiore, fatto del terzo, caso fortuito o eventi comunque allo stesso non imputabili;

e) realizzare, previa acquisizione delle eventuali autorizzazioni o permessi, nel rispetto delle regole di buona tecnica, le opere necessarie alla realizzazione fisica della connessione indicate nella specifica tecnica allegata al preventivo o consegnata in sede di sopralluogo per la redazione del preventivo e a darne comunicazione scritta di completamento a e-distribuzione;

f) stipulare, prima che e-distribuzione avvii i lavori di realizzazione dell'impianto di rete per la connessione, il contratto per la costituzione di servizi di elettrodotto/di cabina qualora l'impianto di rete interessi aree che siano nell'esclusiva disponibilità del Produttore;

g) qualora opti di seguire l'iter autorizzativo relativo all'impianto di rete per la connessione e quello per gli eventuali interventi sulla rete elettrica esistente, sottoporre ad e-distribuzione, prima della presentazione dell'istanza di autorizzazione, la relativa documentazione progettuale per la validazione di competenza nonché ottenere a favore di e-distribuzione o volturare in capo a e-distribuzione, con oneri a proprio carico, tutte le autorizzazioni, licenze o permessi inerenti gli impianti di cui sopra rilasciati dalle competenti amministrazioni ed anche le relative servizi di elettrodotto, consegnando ad e-distribuzione la relativa documentazione, anche tecnica;

h) eliminare le difformità riscontrate da e-distribuzione in relazione alle opere necessarie alla realizzazione fisica della connessione, dandone successiva comunicazione ad e-distribuzione stessa;

i) rimborsare, nel caso in cui il Produttore abbia gestito l'iter autorizzativo per l'impianto di rete per la connessione e per gli eventuali interventi sulla rete, ad e-distribuzione tutti i danni e/o oneri che la stessa dovesse sopportare per il caso in cui l'impianto di rete e/o gli eventuali interventi sulla rete, per responsabilità del Produttore non siano assistiti da provvedimenti autorizzativi legittimi e/o servizi valide ed efficaci, anche nei confronti dei terzi;

l) non chiedere ad e-distribuzione il risarcimento dei danni per mancata produzione nel caso tale situazione sia conseguenza dell'annullamento di provvedimenti amministrativi ovvero del venir meno delle servizi relative agli impianti di rete per la connessione.

Art. 4 Obblighi di e-distribuzione.

4.1. e-distribuzione, qualora il Produttore, con l'accettazione del preventivo, scelga di non curare gli adempimenti connessi alle procedure autorizzative, si attiva per l'acquisizione delle autorizzazioni e permessi eventualmente necessari per la

costruzione e esercizio dell'impianto di rete per la connessione e/o per gli eventuali interventi sulla rete esistente, dandone la relativa informativa nel rispetto delle tempistiche previste dall'ARERA;

4.2. e-distribuzione, qualora il Produttore, con l'accettazione del preventivo, scelga di curare gli adempimenti connessi alle procedure autorizzative dell'impianto di rete per la connessione e/o per gli eventuali interventi sulla rete esistente, si impegna a:

a) fornire, se non già contenute nel preventivo, tutte le informazioni necessarie per la predisposizione della documentazione che il Produttore deve presentare per l'ottenimento delle autorizzazioni, permessi e servizi necessari alla costruzione ed esercizio sia dell'impianto di rete per la connessione che degli eventuali interventi sulla rete elettrica esistente;

b) predisporre, se richiesta dal Produttore, la documentazione per l'acquisizione delle autorizzazioni, permessi e servizi di cui al precedente sub a);

4.3. e-distribuzione, una volta ottenute le autorizzazioni, i permessi e le servizi necessarie alla costruzione dell'impianto di rete per la connessione e/o per gli eventuali interventi sulla rete elettrica esistente, si impegna, nel rispetto della tempistica prevista dall'ARERA, a realizzare tale impianto, salvo casi di forza maggiore, fatto del terzo, caso fortuito o eventi comunque non imputabili ad e-distribuzione. Realizzato l'impianto di rete per la connessione, e-distribuzione ne dà comunicazione al Produttore.

TITOLO III - EROGAZIONE DEL SERVIZIO DI CONNESSIONE

Art. 5 Attivazione e prosecuzione del servizio di connessione.

5.1. In esito alla realizzazione dell'impianto di rete per la connessione e/o degli eventuali interventi sulla rete, e-distribuzione si impegna, nel rispetto di quanto previsto nel presente contratto, ad attivare e mantenere la connessione.

5.2. L'attivazione e la prosecuzione del servizio di connessione sono subordinate al verificarsi delle seguenti condizioni:

a) che, in relazione ai prelievi di energia elettrica necessari per il funzionamento dell'impianto di produzione ed effettuati nel Punto di Consegna ovvero da eventuale altro Punto di Prelievo di cui il Produttore sia titolare, siano stati stipulati gli specifici contratti per la regolamentazione dei prelievi stessi (contratto per il servizio di trasporto e contratto di connessione in prelievo);

b) che le apparecchiature di misura dell'energia prodotta in rete, ove il Produttore (nei casi previsti dalle disposizioni dell'ARERA) abbia optato per

l'installazione a propria cura delle stesse, siano conformi alle prescrizioni della Guida e teleleggibili da e-distribuzione;

c) che il produttore abbia installato l'apparato di campo e relativo sistema di comunicazione in conformità alle prescrizioni della delibera 540/2021/R/EEL;

d) che il Produttore abbia stipulato con e-distribuzione il contratto per il servizio di misura, qualora, nei casi previsti dalle disposizioni dell'ARERA; abbia chiesto ad e-distribuzione l'attivazione del servizio;

e) che all'impianto di produzione non sia connesso, salvo quanto previsto dalla normativa vigente, alcun impianto che risulti essere direttamente od indirettamente nella disponibilità di soggetti giuridici diversi dal Produttore;

f) che il Produttore abbia sottoscritto il Regolamento di Esercizio BT, rispetti le prescrizioni ivi contenute ed abbia ottenuto l'abilitazione in GAUDI';

g) che permangano le autorizzazioni, i permessi e le servizi riguardanti la costruzione e l'esercizio dell'impianto di rete di connessione e quelli relativi agli interventi sulla rete elettrica esistente.

Art. 6 Servizio di connessione.

6.1. A seguito dell'attivazione della connessione alla rete dell'impianto di produzione, il Produttore acquisisce il diritto ad esercitare l'impianto di produzione in parallelo con la rete e-distribuzione ed ad immettere energia elettrica nella rete e-distribuzione nei limiti della potenza in immissione e nel rispetto delle:

a) prescrizioni tecniche per la connessione stabilite nel preventivo e nel Regolamento di Esercizio;

b) condizioni tecnico-economiche di accesso e di interconnessione alla rete stabilite dall'ARERA;

c) regole e obblighi contenuti nel Codice di Rete;

d) norme tecniche in vigore (CEI - Comitato Elettrotecnico Italiano).

6.2. Il Produttore si impegna a:

a) mantenere in stato di perfetta efficienza i propri impianti in modo da non recare danno alla rete e-distribuzione, agli altri clienti già connessi alla stessa, nonché alle altre reti a cui la rete e-distribuzione è sottesa;

b) impedire, salvo caso di forza maggiore, caso fortuito o fatto del terzo, il danneggiamento di impianti ed apparecchiature di e-distribuzione insistenti su aree di sua proprietà, anche se non esclusiva;

c) adeguare, sostenendo i relativi costi, su richiesta di e-distribuzione e secondo le modalità da questa definite, l'impianto di produzione nei casi in cui interventi di sviluppo della rete e-distribuzione o altre

esigenze della rete elettrica lo rendano necessario per garantire la sicurezza del sistema elettrico;

d) far sì che, nel caso di trasferimento a terzi della titolarità dell'impianto di produzione o comunque in ogni situazione che comporti una modifica del soggetto giuridico che ha la disponibilità dell'impianto di produzione, il nuovo titolare assuma a suo carico le obbligazioni previste nel preventivo, nelle presenti condizioni generali di contratto e nel Regolamento di Esercizio inviando tempestiva comunicazione scritta ad e-distribuzione onde permettere le successive stipulazioni contrattuali con il nuovo titolare dell'impianto di produzione;

e) segnalare, tempestivamente e per iscritto, ad e-distribuzione l'eventuale cessione di ramo di azienda e qualsivoglia situazione e/o operazione societaria che comporti la variazione nella titolarità della connessione;

f) non effettuare prelievi di energia elettrica, qualora non abbia concluso i contratti di cui all'art. 5.2 sub a);

g) garantire, nel rispetto delle disposizioni normative vigenti, il corretto esercizio e la manutenzione delle apparecchiature di misura e degli eventuali apparati di telelettura dallo stesso installate;

h) garantire a e-distribuzione e/o a propri incaricati l'accesso, in qualsiasi momento, ai propri impianti ed apparecchiature.

i) il Produttore non può immettere una potenza superiore a quella indicata nel preventivo; in caso di superamento della potenza in immissione in almeno due distinti mesi nell'anno solare da parte del Produttore, qualora e-distribuzione non proceda alla risoluzione del contratto e ritenga tecnicamente possibile aumentare la potenza in immissione, il Produttore deve corrispondere gli importi richiesti da e-distribuzione in base alle disposizioni dell'ARERA e sottoscrivere, se necessario, le nuove condizioni generali del contratto di connessione.

6.3. e-distribuzione si impegna a:

- a) mantenere in efficienza, nel rispetto della normativa tecnica vigente, l'impianto di rete per la connessione nonché le proprie apparecchiature di misura e telelettura;
- b) mantenere attiva la connessione salvo quanto previsto ai successivi artt. 8 e 9.

Art. 7 Condizioni particolari per la connessione in prelievo.

7.1. Con riferimento ai prelievi di energia effettuati nel Punto di Consegna, trova applicazione, per quanto non specificatamente previsto nelle presenti condizioni generali, quanto stabilito nel contratto di connessione in prelievo.

Art. 8 Limitazioni all'esercizio.

8.1. e-distribuzione potrà imporre limitazioni di esercizio all'impianto del Produttore, sino alla sospensione del servizio, nel caso di violazione delle presenti condizioni generali, delle disposizioni del Regolamento di Esercizio nonché nei seguenti casi:

- a) qualora siano necessari interventi di sviluppo e/o adeguamento della rete elettrica anche in assolvimento degli obblighi derivanti a proprio carico dall'atto di concessione di cui e-distribuzione è titolare;
- b) qualora sussistano ragioni di sicurezza e continuità del servizio elettrico;
- c) nei casi di mancata interconnessione con altri esercenti o in caso di specifiche disposizioni di TERNA o, ancora, in caso di disposizioni adottate in attuazione del PESSE;
- d) per l'espletamento delle attività di manutenzione ordinaria e straordinaria della rete e-distribuzione.

8.2. Nei casi di cui al comma precedente e comunque in ogni caso di limitazioni non imputabili a e-distribuzione, il Produttore non ha diritto ad alcuna forma di remunerazione, indennizzo o risarcimento.

8.3. Qualora e-distribuzione, per ordine dell'Autorità, o in base alla normativa vigente ovvero in conformità di provvedimenti dell'ARERA (quale ad es. la Delibera ARG/elt 4/08) debba disalimentare il Punto di Consegna, il Produttore esonera e-distribuzione da ogni responsabilità per le conseguenti limitazioni o sospensioni di esercizio dell'Impianto di produzione.

Art. 9 Cessazione del servizio di connessione.

9.1. Il Produttore ha facoltà di chiedere in qualsiasi momento la cessazione del servizio di connessione mediante comunicazione scritta da inviare nel rispetto delle disposizioni dell'ARERA.

9.2. È riconosciuta ad e-distribuzione la facoltà di cessare il servizio di connessione e, contestualmente, di risolvere di diritto, ai sensi dell'art. 1456 c.c., il contratto di connessione di cui alle presenti condizioni generali, al verificarsi di anche una soltanto delle circostanze di seguito elencate:

- a) inadempimento da parte del Produttore ad uno degli obblighi previsti nei precedenti articoli 5 e 6;
- b) ogni altro comportamento che possa compromettere la sicurezza o la continuità del servizio elettrico.

Art. 10 Responsabilità.

10.1. Non sussisterà responsabilità alcuna delle Parti per inadempimenti dovuti a cause di forza maggiore, caso fortuito, fatto del terzo ovvero ad eventi comunque al di fuori del loro controllo quali, a titolo meramente esemplificativo: guerre, sommosse,

terremoti, inondazioni, incendi, scioperi (anche aziendali), interruzioni dell'erogazione di energia elettrica o nella fornitura delle linee dedicate di trasporto dati facenti parte del sistema informatico di e-distribuzione, quando tali interruzioni siano imputabili esclusivamente al comportamento di terzi.

10.2. e-distribuzione sarà eventualmente responsabile nei confronti del Produttore per danni materiali che siano diretta conseguenza di suo dolo o colpa grave, intendendosi espressamente esclusa ogni sua responsabilità per danni indiretti o lucro cessante.

Art. 11 Efficacia.

11.1. Le presenti condizioni generali diventano vincolanti a decorrere dalla data di ricevimento da parte di e-distribuzione dell'accettazione del preventivo e conservano la loro efficacia per tutta la durata del servizio di connessione.

11.2. In caso di trasferimento a terzi della titolarità o della disponibilità dell'impianto di produzione ovvero in caso di cessione di ramo d'azienda di cui all'art.6.2 sub d) ed e), il Produttore rimane vincolato al rispetto di tutte le obbligazioni assunte verso e-distribuzione, rispondendo di ogni danno, diretto ed indiretto, fino a che detti terzi non abbiano assunte nei confronti di e-distribuzione le medesime obbligazioni.

Art. 12 Riservatezza e trattamento dei dati personali.

12.1. Tutte le informazioni di carattere personale, industriale, finanziario, economico, patrimoniale e commerciale, rilasciate dal Produttore a e-distribuzione sono da considerarsi riservate e non saranno utilizzate da e-distribuzione se non in funzione di attività previste dalla legge o dalla Guida o altrimenti prescritte dalle Autorità competenti. e-distribuzione garantirà al Produttore il rispetto del segreto d'ufficio e della riservatezza su tutte le informazioni riservate ricevute e non comunicherà dette informazioni a terzi senza il consenso scritto del Produttore.

12.2. Il Produttore consente che e-distribuzione possa utilizzare e pubblicare i propri dati, in forma aggregata ed anonima, per l'elaborazione di bilanci, a fini statistici o per altre finalità istituzionali.

12.3. Il Produttore, ai sensi di quanto previsto dal Regolamento europeo in materia di protezione dei dati personali n. 2016/679 (di seguito anche "GDPR"), presta il proprio consenso al trattamento ed alla comunicazione, da parte di e-distribuzione, dei dati riguardanti la connessione -ivi compresi quelli di misura dei prelievi e dei consumi- nei limiti in cui il trattamento e la

comunicazione siano funzionali all'adempimento di tutti gli obblighi previsti dalle presenti condizioni generali, dalla legge, da regolamenti, da delibere, dalla normativa comunitaria e dalle GUIDA.

12.4. Il Produttore, ai sensi del GDPR, acconsente che i dati dallo stesso forniti siano utilizzati per il monitoraggio della qualità del servizio prestato e che gli stessi dati possano essere, comunicati, per le medesime finalità, a società controllate o collegate e/o a terzi fornitori di servizi.

Con la presente informativa e-distribuzione fornisce le opportune informazioni sulle modalità e sulle finalità del trattamento dei dati personali comunicati per la stipula del CONTRATTO PER IL SERVIZIO DI CONNESSIONE ALLA RETE ELETTRICA IN MEDIA TENSIONE

Titolare del trattamento, ai sensi dell'art. 13 del GDPR, è la società e-distribuzione S.p.A., con sede legale in Roma, via Ombrone n. 2, P. IVA 15844561009.

Ai sensi dell'art. 4, n. 2, del GDPR, per "trattamento" di dati personali si intende: "qualsiasi operazione o insieme di operazioni, compiute con o senza l'ausilio di processi automatizzati e applicate a dati personali o insiemi di dati personali, come la raccolta, la registrazione, l'organizzazione, la strutturazione, la conservazione, l'adattamento o la modifica, l'estrazione, la consultazione, l'uso, la comunicazione mediante trasmissione, diffusione o qualsiasi altra forma di messa a disposizione, il raffronto o l'interconnessione, la limitazione, la cancellazione o la distruzione".

Il Titolare ha nominato un Responsabile della Protezione dei dati personali (RPD) che può essere contattato al seguente indirizzo e-mail: dpo.e-distribuzione@enel.com per tutte le questioni relative al trattamento dei Suoi dati personali.

Il Titolare tratterà i i dati personali ("Dati Personali") del Produttore acquisiti da e-distribuzione, a titolo esemplificativo, possono essere:

- Dati identificativi: dati che permettono l'identificazione diretta, come i dati anagrafici;
 - Dati di contatto: dati relativi alle comunicazioni elettroniche (via Internet o telefono), quali telefono, cellulare, e-mail, forniti al Titolare in fase di sottoscrizione o nel corso della durata del Contratto, necessari a contattare il Produttore per fornire riscontri alle esigenze manifestate.
- e-distribuzione tratterà i Dati personali del Produttore per il conseguimento di finalità precise e solo in presenza di una specifica base giuridica prevista dalla legge applicabile in materia di privacy e protezione

dei dati personali. Nello specifico la base giuridica del trattamento è costituita dal rapporto contrattuale instaurato con e-distribuzione, da un legittimo interesse di e-distribuzione od infine se e-distribuzione è tenuta a trattare i Dati personali del Produttore in forza di un obbligo di legge. Il Titolare tratterà i Dati Personali nel rispetto delle garanzie di riservatezza e delle misure di sicurezza previste dalla normativa vigente. Il trattamento è effettuato anche con l'ausilio di mezzi elettronici o comunque automatizzati ed è svolto dal Titolare e/o da Responsabili di cui il Titolare può avvalersi per memorizzare, gestire e trasmettere i dati stessi. I Dati Personali di cui e-distribuzione verrà a conoscenza potranno essere resi accessibili, per le finalità sopra menzionate:

- a) ai soggetti espressamente autorizzati dal Titolare, quali dipendenti e collaboratori addetti alle unità organizzative preposte al trattamento medesimo;
- b) ai soggetti designati responsabili ex art. 28 del GDPR, quali terzi fornitori di servizi in favore di e-distribuzione ai fini dell'esecuzione di un Contratto ("Responsabili");
- c) alla capogruppo Enel S.p.A. e ad altre società del Gruppo.

I Dati Personali del Produttore saranno trattati all'interno dell'Unione Europea e conservati su server ubicati in Germania, quindi all'interno dell'Unione Europea.

Tutti i Dati Personali del Produttore oggetto di trattamento per le finalità di cui al presente Contratto saranno conservati nel rispetto dei principi di proporzionalità e necessità, e comunque fino a che non siano state perseguite le finalità del trattamento al termine delle quali verranno cancellati, fatte salve le esigenze di difesa anche in ipotesi di eventuale contenzioso.

Ai sensi degli artt. 15 - 21 del GDPR, in relazione ai Dati personali comunicati, il Produttore ha il diritto di:

- a) accedere e chiederne copia;
 - b) richiedere la rettifica;
 - c) richiedere la cancellazione;
 - d) ottenere la limitazione del trattamento;
 - e) opporsi al trattamento;
 - f) ricevere in un formato strutturato, di uso comune e leggibile da dispositivo automatico i dati conferiti dal Produttore.
- Per l'esercizio dei suoi diritti, è possibile
1. accedere all'area riservata del Portale Produttori di e-distribuzione;
 2. inviare la richiesta ai canali tradizionali di e-distribuzione (casella di posta ordinaria: 5555 - 85100 Potenza (PZ), pec: e-distribuzione@pec.e-distribuzione.it;
 3. contattare il Call Center al seguente numero verde gratuito 800.08.55.77.
- Le ricordiamo che è un Suo diritto proporre un reclamo al Garante per la

Protezione dei Dati Personali, mediante:

- a) Raccomandata A/R da inviarsi a: Garante per la protezione dei dati personali, Piazza di Monte Citorio, 121 00186 Roma
- b) e-mail all'indirizzo: garante@gpdp.it; oppure: protocollo@pec.gpdp.it;
- c) fax al numero: 06/69677.3785.

Art. 13 Modifiche ed integrazioni alle presenti condizioni generali e clausola di rinvio.

13.1. Integrano automaticamente il presente documento le condizioni obbligatoriamente imposte dalla legge o da provvedimenti dell'ARERA, di altre pubbliche Autorità o di altri soggetti competenti.

13.2. Parimenti, si intendono abrogate le condizioni che risultino incompatibili con quanto imposto ai sensi del precedente comma.

13.3. Qualora, a seguito dei provvedimenti dell'ARERA non sia possibile la modifica automatica delle presenti condizioni generali, e-distribuzione provvederà a formulare le conseguenti clausole integrative o modificative e a renderle note al Produttore ai fini della successiva sottoscrizione, sempre che necessaria;

13.4. Per quanto non espressamente previsto dalle presenti condizioni generali, le parti fanno espresso rinvio alle disposizioni del TICA.

Art. 14 Cessione del contratto.

14.1. e-distribuzione potrà cedere il contratto ad altra impresa distributrice dell'energia elettrica ovvero al Gestore di Rete competente.

Art. 15 Foro competente

15.1. Per qualsiasi controversia rientrante nella giurisdizione del giudice ordinario che dovesse insorgere in merito all'interpretazione e/o esecuzione del presente Contratto, le Parti, d'intesa, stabiliscono la competenza esclusiva del Foro di .

**CONDIZIONI GENERALI DI CONTRATTO PER IL SERVIZIO DI CONNESSIONE ALLA RETE ELETTRICA IN MEDIA TENSIONE
(Opere a cura Produttore)**

PREMESSA

a) l'Autorità per l'Energia Elettrica e il Gas ed il Sistema Idrico, d'ora innanzi denominata - per brevità- anche ARERA, con deliberazione ARG/elt n. 99/08 e successive modifiche ha approvato il Testo Integrato delle Condizioni Tecniche ed Economiche per la Connessione alle Reti con obbligo di connessione di terzi degli impianti di produzione di energia elettrica (di seguito denominato TICA);

b) in attuazione della sopra menzionata deliberazione, e-distribuzione ha adottato la "Guida per le connessioni alla rete elettrica di e-distribuzione" pubblicata sul sito internet <http://e-distribuzione.it/it-IT/>, (di seguito denominata Guida) con la quale sono state definite le disposizioni generali relative alle modalità e condizioni contrattuali per l'erogazione da parte di e-distribuzione del servizio di connessione alle reti elettriche per impianti di produzione;

c) il TICA prevede che i rapporti tra il Gestore di Rete interessato alla connessione ed il richiedente ai fini dell'erogazione del servizio di connessione siano regolati da un apposito contratto di connessione;

d) al fine di semplificare la contrattualizzazione di cui al precedente punto, e-distribuzione ha predisposto le presenti condizioni generali di contratto che vengono inviate unitamente al preventivo per la successiva accettazione da parte del Produttore.

DEFINIZIONI

ARERA: è l'Autorità di Regolazione per Energia Reti e Ambiente.

Cabina di consegna: è l'impianto, di cui alla norma CEI 0-16, occorrente per realizzare la connessione del Produttore in MT.

Codice di Rete: è il "Codice di trasmissione, dispacciamento, sviluppo e sicurezza della rete" emanato, e periodicamente aggiornato, da Terna secondo la normativa vigente.

Connessione: è il collegamento alla rete di un impianto elettrico per il quale sussiste, almeno in un punto la continuità circuitale, senza interposizione di impianti elettrici di terzi, con la rete medesima.

Contratto di connessione in prelievo: è il contratto che disciplina il rapporto tra il distributore ed il titolare del punto di connessione in prelievo in merito al servizio di connessione per i prelievi di energia elettrica dalla rete e-distribuzione.

Contratto per il servizio di trasporto: è il contratto che disciplina il servizio di trasporto in relazione ai prelievi di energia elettrica

effettuati sulla rete di distribuzione.

Garanzia fideiussoria: contratto autonomo di garanzia con clausola a prima richiesta emesso da istituto di credito a favore di e-distribuzione a garanzia del rimborso dei costi sostenuti da e-distribuzione stessa per l'eliminazione dei vizi e difetti dell'impianto di rete realizzato da parte del Produttore. La garanzia avrà durata triennale e sarà d'importo pari al 30% del valore dell'impianto di rete realizzato dal Produttore.

GAUDI: è il sistema di Gestione dell'Anagrafica Unica Degli Impianti di produzione di energia elettrica predisposto da Terna ai sensi del TICA.

Impianto di rete per la connessione: è la porzione di impianto per la connessione di competenza del gestore di rete con obbligo di connessione di terzi, compresa tra il punto di inserimento sulla rete esistente e il punto di connessione.

Impianto di produzione: è l'insieme del macchinario, dei circuiti, dei servizi ausiliari e degli eventuali carichi per la generazione di energia elettrica; ciascun impianto può essere diviso in una o più sezioni e queste in uno o più gruppi di generazione.

Interventi sulla rete elettrica esistente: interventi in relazione ai quali e-distribuzione può consentire al Produttore di gestire l'iter autorizzativo e la realizzazione.

Impianto di rete per la connessione comune a più richiedenti: è l'impianto di rete necessario, in tutto o in parte, per la connessione di più impianti di produzione.

Iter autorizzativo: è l'insieme dei procedimenti autorizzativi volta all'acquisizione delle autorizzazioni necessarie alla costruzione ed esercizio dell'impianto di rete per la connessione e delle attività finalizzate all'acquisizione delle relative servitù.

PESSE: è il "Piano di Emergenza per la Sicurezza del Sistema Elettrico" adottato da Terna, ai sensi della deliberazione del Comitato Interministeriale per la Programmazione Economica (CIPE) del 6 novembre 1979 n.91.

Potenza in immissione: è la potenza massima riportata nel preventivo che il Produttore può immettere in rete.

Produttore: la persona fisica o giuridica che è o sarà titolare del Punto di Consegna e che ha la disponibilità dell'impianto di produzione di energia elettrica.

Punto di Consegna o Punto di Connessione: è il confine fisico tra la rete di distribuzione e la porzione di impianto di connessione la cui realizzazione, gestione,

esercizio e manutenzione rimangono di competenza del Produttore.

Punto di Prelievo: è il punto in cui l'energia elettrica viene prelevata dalla rete con obbligo di connessione di terzi da parte del Produttore. Tale punto può coincidere con il Punto di Consegna.

Regolamento di Esercizio: documento contenente le condizioni anche tecniche per l'esercizio dell'impianto di produzione e l'interoperabilità tra il medesimo e la rete di distribuzione come meglio definito dalle norme CEI 0-16.

Sviluppo: è un intervento di espansione o di evoluzione della rete elettrica di distribuzione e/o di trasmissione, motivato, in particolare, dall'esigenza di estendere la rete per consentire la connessione di impianti elettrici di soggetti terzi alla rete medesima.

Terna: è il Gestore della Rete di Trasmissione Nazionale concessionario dell'attività di dispacciamento e trasmissione della rete elettrica.

UP: sono le unità di produzione di energia elettrica che compongono l'impianto di produzione.

TITOLO I - DISPOSIZIONI GENERALI**Art. 1 Premesse, allegati e definizioni.**

1.1. Le premesse e le definizioni formano parte integrante e sostanziale delle presenti condizioni generali.

1.2. Ai fini e per gli effetti del presente documento, valgono anche le disposizioni contenute nella Guida, cui si fa rinvio per quanto non specificamente previsto nelle presenti condizioni generali.

1.3. In caso di contrasto tra le disposizioni contenute nelle presenti condizioni e quelle contenute nella Guida prevalgono le prime.

Art. 2 Oggetto.

2.1. Le presenti condizioni generali disciplinano i rapporti tra e-distribuzione ed il Produttore relativamente alla connessione in media tensione alla rete elettrica degli impianti di produzione.

TITOLO II - OBBLIGHI DELLE PARTI PRIMA DELL'EROGAZIONE DEL SERVIZIO DI CONNESSIONE**Art. 3 Obblighi del Produttore**

3.1. Il Produttore, con l'accettazione del preventivo, si impegna a:

- a) rispettare le previsioni contenute nella Guida e sottoscrivere il Regolamento di Esercizio prima dell'attivazione della connessione;
- b) predisporre ed inviare ad e-distribuzione il

programma cronologico riguardante la costruzione dell'impianto, aggiornandolo semestralmente;

c) provvedere a tutto quanto necessario ad inserire le UP in GAUDI' ed ai successivi aggiornamenti;

d) realizzare l'impianto di produzione da connettere alla rete di e-distribuzione, salvo cause di forza maggiore, fatto del terzo o eventi comunque allo stesso non imputabili;

e) realizzare, previa acquisizione delle eventuali autorizzazioni o permessi, nel rispetto delle regole di buona tecnica, le opere necessarie alla realizzazione fisica della connessione indicate nella Specifica Tecnica, allegata al preventivo o consegnata in sede di sopralluogo per la redazione del preventivo, nonché a darne comunicazione scritta di completamento a e-distribuzione;

f) sottoporre ad e-distribuzione, prima della presentazione dell'istanza di autorizzazione, qualora opti di gestire in proprio l'iter autorizzativo relativo all'impianto di rete per la connessione e/o quello per gli eventuali interventi sulla rete elettrica esistente, la relativa documentazione progettuale per la validazione di competenza nonché ottenere a favore di e-distribuzione o volturare in capo a e-distribuzione, con oneri a proprio carico, tutte le autorizzazioni, licenze o permessi inerenti gli impianti di cui sopra rilasciati dalle competenti amministrazioni ed anche le relative servitù di elettrodotto, consegnando ad e-distribuzione la relativa documentazione, anche tecnica;

g) sottoscrivere, qualora opti per la realizzazione in proprio degli impianti di rete per la connessione e/o degli interventi sulla rete esistente, un contratto con cui vengono regolate le tempistiche, i corrispettivi e le responsabilità della realizzazione, ivi incluse quelle associate a eventuali vizi e difetti che si dovessero presentare a seguito dell'acquisizione delle opere da parte di e-distribuzione;

h) inviare ad e-distribuzione, dopo l'ottenimento delle autorizzazioni e servitù relative all'impianto di rete per la connessione e degli eventuali interventi sulla rete esistente, il progetto esecutivo dello stesso per il rilascio da parte di quest'ultima del parere di rispondenza ai requisiti tecnici; unitamente al suddetto progetto il Produttore deve inviare anche la documentazione attestante il pagamento degli oneri di collaudo;

i) provvedere ad eseguire i lavori che e-distribuzione dovesse richiedere, in sede di collaudo degli impianti realizzati, per conformare gli interventi realizzati alle prescrizioni ed agli standard tecnici e-distribuzione, dandone comunicazione ad e-distribuzione stessa per il successivo collaudo e corrispondendo i relativi oneri;

l) eliminare le difformità riscontrate da e-distribuzione in relazione alle opere necessarie alla realizzazione fisica della connessione, dandone successiva comunicazione ad e-distribuzione stessa;

m) nel caso in cui il Produttore abbia gestito l'iter autorizzativo per l'impianto di rete per la connessione e/o per gli eventuali interventi sulla rete, rimborsare ad e-distribuzione tutti i danni e/o oneri che la stessa dovesse sopportare per il caso in cui l'impianto di rete e/o gli eventuali interventi sulla rete non siano assistiti, per responsabilità del Produttore, da provvedimenti autorizzativi legittimi e/o servitù valide ed efficaci, anche nei confronti dei terzi;

n) stipulare con e-distribuzione, sempre che il collaudo dell'impianto di rete realizzato abbia avuto esito positivo, il relativo atto di cessione costituendo le necessarie servitù di elettrodotto o cabina. Contestualmente alla suddetta stipulazione il Produttore emetterà una fattura per un importo corrispondente al valore dell'impianto secondo i costi standard di e-distribuzione presentando la garanzia fideiussoria;

o) emettere, nel caso che per la connessione sia stato necessario realizzare soltanto interventi sulla rete elettrica esistente, una fattura per il valore degli interventi realizzati a costi standard di e-distribuzione nonché rilasciare a favore di e-distribuzione la garanzia fideiussoria a garanzia del rimborso dei costi sostenuti da e-distribuzione per l'eliminazione dei vizi e difetti degli interventi realizzati dal Produttore;

p) garantire l'assenza di vizi e/o difetti degli impianti e/o degli interventi realizzati dal Produttore per la durata di 10 anni e risarcire ad e-distribuzione tutti i danni, diretti ed indiretti, connessi e conseguenti, manlevandola da ogni richiesta risarcitoria di terzi;

q) nel caso di collaudo positivo e sino alla data di stipulazione dell'atto di cessione degli impianti di cui al sub n) oppure sino al rilascio della garanzia di cui al sub o), riconoscere ad e-distribuzione la facoltà di trattenere le somme spettanti, in base alle disposizioni dell'ARERA, per la realizzazione in proprio degli impianti e di utilizzare le stesse per il rimborso degli oneri conseguenti all'eliminazione dei vizi e difetti dell'impianto di rete e/o degli interventi eseguiti sulla rete esistente. Qualora al Produttore non spetti alcuna somma per la suddetta realizzazione in proprio, quest'ultimo si impegna, sino a quando non provvederà al rilascio della garanzia fideiussoria di cui all'art.3 sub n) e o), a rimborsare tempestivamente ad e-distribuzione gli importi di cui sopra;

r) non chiedere ad e-distribuzione il

risarcimento dei danni per mancata produzione nel caso tale situazione sia connessa o conseguente a vizi e/o difetti dell'impianto di rete per la connessione realizzato dal Produttore e/o degli eventuali interventi eseguiti sulla rete ovvero determinata dall'annullamento di provvedimenti amministrativi e/o dal venir meno o dalla inopponibilità a terzi delle servitù relative all'impianto di rete;

s) acquisire e consegnare ad e-distribuzione le garanzie del costruttore per la parte di impianto di rete e per gli interventi sulla rete stessa, qualora realizzati da terzi.

Art. 4 Obblighi di e-distribuzione.

4.1. e-distribuzione, qualora il Produttore, con l'accettazione del preventivo, scelga di non curare gli adempimenti connessi alle procedure autorizzative, si attiva per l'acquisizione delle autorizzazioni e permessi eventualmente necessari per la costruzione e esercizio dell'impianto di rete per la connessione e /o per gli eventuali interventi sulla rete esistente, dandone la relativa informativa nel rispetto della tempistica prevista dall'ARERA;

4.2. e-distribuzione, qualora il Produttore, con l'accettazione del preventivo, scelga di curare gli adempimenti connessi alle procedure autorizzative dell'impianto di rete per la connessione e/o per gli eventuali interventi sulla rete esistente, si impegna a:

a) fornire, se non già contenute nel preventivo, tutte le informazioni necessarie per la predisposizione della documentazione che il Produttore deve presentare per l'ottenimento di autorizzazioni, permessi e servitù necessari alla costruzione e all'esercizio sia dell'impianto di rete per la connessione che degli eventuali interventi sulla rete elettrica esistente;

b) predisporre, se richiesta dal Produttore, la documentazione per l'acquisizione delle autorizzazioni, permessi e servitù di cui alla precedente sub a);

4.3. e-distribuzione si impegna ad effettuare, salvo casi di forza maggiore o eventi comunque alla stessa non imputabili, e dietro pagamento dei relativi oneri, il collaudo degli impianti di rete per la connessione nel rispetto dei tempi previsti dalle disposizioni dell'ARERA ed in caso di esito positivo dello stesso ad attivare la connessione;

4.4. e-distribuzione, nel caso il collaudo di cui al precedente punto abbia esito favorevole e sempre che il Produttore abbia consegnato la garanzia fideiussoria di cui all'art. 3.1 sub n), si impegna a pagare il corrispettivo previsto dalle disposizioni dell'ARERA per la realizzazione in proprio degli impianti nei termini previsti nell'atto di cessione degli impianti;

4.5. e-distribuzione, qualora per l'attivazione della connessione sia stato necessario realizzare solo interventi sulla rete esistente, si impegna a pagare, se previsto dalle disposizioni dell'ARERA, il corrispettivo per la realizzazione in proprio degli interventi sulla rete esistente nei termini indicati nel preventivo, sempre che il Produttore abbia rilasciato la garanzia fideiussoria;

4.6. e-distribuzione, nel caso accerti vizi e/o difetti inerenti l'impianto di rete per la connessione o gli interventi sulla rete esistente, si impegna a darne comunicazione al Produttore, mediante raccomandata A.R., entro 30 giorni dalla scoperta;

4.7. e-distribuzione, prima di escutere la garanzia fideiussoria di cui al precedente art. 3.1 sub n) e o), provvederà ad inviare al Produttore la specifica dei costi da sostenere per l'eliminazione dei vizi e/o difetti dell'impianto di rete per la connessione e/o degli interventi eseguiti sulla rete esistente. Detta specifica evidenzierà i costi dei materiali, della manodopera, dell'eventuali prestazioni di terzi nonché delle spese generali assunte pari al 20% della somma delle voci sopradette; in caso di inadempimento da parte del Produttore, e-distribuzione procederà all'escussione della garanzia fideiussoria;

4.8. e-distribuzione deve trasmettere, entro 30 giorni dal ricevimento, le istanze risarcitorie pervenute da terzi connesse e conseguenti a vizi e difetti dell'impianto di rete per la connessione e degli interventi sulla rete esistente;

4.9. e-distribuzione, dopo essere stata immessa, a seguito del collaudo positivo, nel possesso gratuito dell'impianto di rete per la connessione, si impegna, sino alla stipula dell'atto di cessione, ad effettuare, se necessaria, la relativa manutenzione, provvedendo altresì ad eliminare gli eventuali vizi e difetti dell'impianto sopradetto, previa comunicazione da inviare entro 30 giorni mediante raccomandata A.R. al Produttore, contestualmente al preventivo di spesa per il successivo rimborso.

TITOLO III - EROGAZIONE DEL SERVIZIO DI CONNESSIONE

Art. 5 Attivazione e prosecuzione del servizio di connessione.

5.1. In esito alla realizzazione dell'impianto di rete per la connessione e/o degli eventuali interventi sulla rete e dopo il collaudo positivo degli impianti, e-distribuzione si impegna, nel rispetto di quanto previsto nel presente contratto, ad attivare e mantenere la connessione.

5.2. L'attivazione e la prosecuzione del

servizio di connessione sono subordinate al verificarsi delle seguenti condizioni:

- a) che, in relazione ai prelievi di energia elettrica necessari per il funzionamento dell'impianto di produzione ed effettuati nel Punto di Consegna, ovvero da eventuale altro Punto di Prelievo di cui il Produttore sia titolare, siano stati stipulati gli specifici contratti per la regolamentazione dei prelievi stessi (contratto per il servizio di trasporto e contratto di connessione in prelievo);
- b) che le apparecchiature di misura dell'energia prodotta, ove il Produttore (nei casi previsti dalle disposizioni dell'ARERA) abbia optato per l'installazione a propria cura delle stesse, siano conformi alle prescrizioni della Guida e siano teleggibili da e-distribuzione;
- c) che il produttore abbia installato l'apparato di campo e relativo sistema di comunicazione in conformità alle prescrizioni della delibera 540/2021/R/EEL;
- d) che il Produttore abbia stipulato con e-distribuzione il contratto per il servizio di misura, qualora nei casi previsti dall'ARERA, abbia chiesto ad e-distribuzione l'attivazione del servizio;
- e) che all'impianto di produzione non sia connesso, salvo quanto previsto dalla normativa vigente, alcun impianto che risulti essere direttamente od indirettamente nella disponibilità di soggetti giuridici diversi dal Produttore;
- f) che il Produttore abbia sottoscritto il Regolamento di Esercizio e rispetti le prescrizioni ivi contenute ed abbia ottenuto l'abilitazione delle UP in GAUDI;
- g) che permangano le autorizzazioni, i permessi e le servitù riguardanti la costruzione e l'esercizio dell'impianto di rete di connessione e quelli relativi agli interventi sulla rete esistente.

Art. 6 Servizio di connessione.

6.1. A seguito dell'attivazione della connessione alla rete dell'impianto di produzione, il Produttore acquisisce il diritto ad esercire l'impianto di produzione in parallelo con la rete di e-distribuzione e ad immettere energia elettrica nella rete di e-distribuzione nei limiti della potenza in immissione e nel rispetto delle:

- a) prescrizioni tecniche per la connessione stabilite nel preventivo e nel Regolamento di Esercizio;
- b) condizioni tecnico-economiche di accesso e di interconnessione alla rete stabilite dall'ARERA;
- c) regole e obblighi contenuti nel Codice di Rete
- d) norme tecniche in vigore (CEI - Comitato Elettrotecnico Italiano).

6.2. Il Produttore si impegna a:

- a) mantenere in stato di perfetta efficienza i

propri impianti in modo da non recare danno alla rete e-distribuzione, agli altri clienti già connessi alla stessa, nonché alle altre reti a cui la rete e-distribuzione è sottesa;

b) impedire, salvo caso di forza maggiore, caso fortuito o fatto del terzo, il danneggiamento di impianti ed apparecchiature di e-distribuzione insistenti su aree di sua proprietà, anche se non esclusiva;

c) adeguare, sostenendo i relativi costi, su richiesta di e-distribuzione e secondo le modalità da questa definite, l'impianto di produzione nei casi in cui interventi di sviluppo della rete e-distribuzione o altre esigenze della rete elettrica lo rendano necessario per garantire la sicurezza del sistema elettrico;

d) far sì che, nel caso di trasferimento a terzi della titolarità dell'impianto di produzione o comunque in ogni situazione che comporti una modifica del soggetto giuridico che ha la disponibilità dell'impianto di produzione, il nuovo titolare assuma a suo carico le obbligazioni previste nel preventivo, nelle presenti condizioni generali di contratto e nel Regolamento di Esercizio inviando tempestiva comunicazione scritta ad e-distribuzione onde permettere le successive stipulazioni contrattuali con il nuovo titolare dell'impianto di produzione;

e) segnalare, tempestivamente e per iscritto, ad e-distribuzione l'eventuale cessione di ramo di azienda e qualsivoglia situazione e/o operazione societaria che comporti la variazione nella titolarità della connessione;

f) non effettuare prelievi di energia elettrica qualora non abbia concluso i contratti di cui all'art. 5.2 sub a);

g) garantire, nel rispetto delle disposizioni normative vigenti, il corretto esercizio nonché la manutenzione delle apparecchiature di misura e degli eventuali apparati di telelettura dallo stesso installate;

h) garantire a e-distribuzione e/o a propri incaricati l'accesso, in qualsiasi momento, all'apparecchiatura di misura;

i) il Produttore non può immettere una potenza superiore a quella indicata nel preventivo; in caso di superamento della potenza in immissione in almeno due distinti mesi nell'anno solare da parte del Produttore, qualora e-distribuzione non proceda alla risoluzione del contratto e ritenga tecnicamente possibile aumentare la potenza in immissione, il Produttore deve corrispondere gli importi richiesti da e-distribuzione in base alle disposizioni dell'ARERASI e sottoscrivere, se necessario, le nuove condizioni generali del contratto di connessione.

6.3. e-distribuzione si impegna a:

- a) mantenere in efficienza, nel rispetto della normativa tecnica vigente, l'impianto di rete

per la connessione nonché le proprie apparecchiature di misura e telelettura;
b) mantenere attiva la connessione salvo quanto previsto ai successivi artt. 8 e 9.

Art. 7 Condizioni particolari per la connessione in prelievo.

7.1. Con riferimento ai prelievi di energia effettuati nel Punto di Consegna, trova applicazione, per quanto non specificamente previsto nelle presenti condizioni generali, quanto stabilito nel contratto di connessione in prelievo.

Art. 8 Limitazioni all'esercizio.

8.1. e-distribuzione potrà imporre limitazioni di esercizio all'impianto del Produttore, sino alla sospensione del servizio, nel caso di violazione delle presenti condizioni generali, delle disposizioni del Regolamento di Esercizio nonché nei seguenti casi:

- a) qualora siano necessari interventi di sviluppo e/o adeguamento della rete elettrica anche in assolvimento degli obblighi derivanti a proprio carico dall'atto di concessione di cui e-distribuzione è titolare;
- b) qualora sussistano ragioni di sicurezza e continuità del servizio elettrico;
- c) nei casi di mancata interconnessione con altri esercenti o in caso di specifiche disposizioni di TERNA o, ancora, in caso di disposizioni adottate in attuazione del PESSE;
- d) per l'espletamento delle attività di manutenzione ordinaria e straordinaria della rete e-distribuzione.

8.2. Nei casi di cui al comma precedente, nei casi di guasti o difetti dell'impianto di rete realizzato dal Produttore e comunque in ogni caso di limitazioni non imputabili a e-distribuzione, il Produttore non ha diritto ad alcuna forma di remunerazione, indennizzo o risarcimento;

8.3. Qualora e-distribuzione, per ordine di Autorità o in base alla normativa vigente ovvero in attuazione di provvedimenti dell'ARERA (quale ad ad es. la delibera ARG/elt 4/08) debba disalimentare il Punto di Consegna, il Produttore esonera e-distribuzione da ogni responsabilità per le conseguenti limitazioni o sospensioni di esercizio dell'impianto di produzione.

Art. 9 Cessazione del servizio di connessione.

9.1. Il Produttore ha facoltà di chiedere in qualsiasi momento la cessazione del servizio di connessione mediante comunicazione scritta da inviare nel rispetto delle disposizioni dell'ARERA;

9.2. È riconosciuta ad e-distribuzione la facoltà di cessare il servizio di connessione e, contestualmente, di risolvere di diritto, ai sensi dell'art. 1456 c.c., il contratto di

connessione di cui alle presenti condizioni generali, al verificarsi di anche una soltanto delle circostanze di seguito elencate:

- a) inadempimento da parte del Produttore ad uno degli obblighi previsti a suo carico nei precedenti articoli 4, 5 e 6;
- b) ogni altro comportamento che possa compromettere la sicurezza o la continuità del servizio elettrico.

Art. 10 Responsabilità.

10.1. Non sussisterà responsabilità alcuna delle Parti per inadempimenti dovuti a cause di forza maggiore, caso fortuito, fatto del terzo ovvero ad eventi comunque al di fuori del loro controllo quali, a titolo meramente esemplificativo: guerre, sommosse, terremoti, inondazioni, incendi, scioperi (anche aziendali), interruzioni dell'erogazione di energia elettrica o nella fornitura delle linee dedicate di trasporto dati facenti parte del sistema informatico di e-distribuzione, quando tali interruzioni siano imputabili esclusivamente al comportamento di terzi;

10.2. e-distribuzione sarà eventualmente responsabile nei confronti del Produttore per danni materiali che siano diretta conseguenza di suo dolo o colpa grave, intendendosi espressamente esclusa ogni sua responsabilità per danni indiretti o lucro cessante.

Art. 11 Efficacia.

11.1. Le presenti condizioni generali diventano vincolanti a decorrere dalla data di ricevimento da parte di e-distribuzione dell'accettazione del preventivo e conservano la loro efficacia per tutta la durata del servizio di connessione;

11.2. In caso di trasferimento a terzi della titolarità o della disponibilità dell'impianto di produzione ovvero in caso di cessione di ramo d'azienda di cui all'art.6.2 sub d) ed e), il Produttore rimane vincolato al rispetto di tutte le obbligazioni assunte verso e-distribuzione, rispondendo di ogni danno, diretto ed indiretto, fino a che detti terzi non abbiano assunte nei confronti di e-distribuzione le medesime obbligazioni.

Art. 12 Riservatezza e trattamento dei dati personali.

12.1. Tutte le informazioni di carattere personale, industriale, finanziario, economico, patrimoniale e commerciale, rilasciate dal Produttore a e-distribuzione sono da considerarsi riservate e non saranno utilizzate da e-distribuzione se non in funzione di attività previste dalla legge o dalla Guida o altrimenti prescritte dalle autorità competenti. e-distribuzione garantirà al Produttore il rispetto del segreto d'ufficio e della riservatezza su tutte le informazioni

riservate ricevute e non comunicherà dette informazioni a terzi senza il consenso scritto del Produttore;

12.2. Il Produttore consente che e-distribuzione possa utilizzare e pubblicare i propri dati, in forma aggregata ed anonima, per l'elaborazione di bilanci, a fini statistici o per altre finalità istituzionali;

12.3. Il Produttore, ai sensi di quanto previsto dal D.Lgs. n. 196/2003, presta il proprio consenso al trattamento ed alla comunicazione, da parte di e-distribuzione, dei dati riguardanti la connessione - ivi compresi quelli di misura dei prelievi e dei consumi - nei limiti in cui il trattamento e la comunicazione siano funzionali all'adempimento di tutti gli obblighi previsti dalle presenti condizioni generali, dalla legge, da regolamenti, da delibere, dalla normativa comunitaria e dalla Guida;

12.4. Il Produttore, ai sensi di quanto previsto dal Regolamento europeo in materia di protezione dei dati personali n. 2016/679, acconsente che i dati dallo stesso forniti siano utilizzati per il monitoraggio della qualità del servizio prestato e che gli stessi dati possano essere, comunicati, per le medesime finalità, a società controllate o collegate e/o a terzi fornitori di servizi. Con la presente informativa e-distribuzione fornisce le opportune informazioni sulle modalità e sulle finalità del trattamento dei dati personali comunicati per la stipula del CONTRATTO PER IL SERVIZIO DI CONNESSIONE ALLA RETE ELETTRICA IN MEDIA TENSIONE

Titolare del trattamento, ai sensi dell'art. 13 del GDPR, è la società e-distribuzione S.p.A., con sede legale in Roma, via Ombrone n. 2, P. IVA 15844561009.

Ai sensi dell'art. 4, n. 2, del GDPR, per "trattamento" di dati personali si intende: "qualsiasi operazione o insieme di operazioni, compiute con o senza l'ausilio di processi automatizzati e applicate a dati personali o insiemi di dati personali, come la raccolta, la registrazione, l'organizzazione, la strutturazione, la conservazione, l'adattamento o la modifica, l'estrazione, la consultazione, l'uso, la comunicazione mediante trasmissione, diffusione o qualsiasi altra forma di messa a disposizione, il raffronto o l'interconnessione, la limitazione, la cancellazione o la distruzione".

Il Titolare ha nominato un Responsabile della Protezione dei dati personali (RPD) che può essere contattato al seguente indirizzo e-mail: dpo.e-distribuzione@enel.com per tutte le questioni relative al trattamento dei Suoi dati personali.

Il Titolare tratterà i dati personali ("Dati Personali") del Produttore acquisiti da

e-distribuzione che, a titolo esemplificativo, possono essere:

- Dati identificativi: dati che permettono l'identificazione diretta, come i dati anagrafici;
- Dati di contatto: dati relativi alle comunicazioni elettroniche (via Internet o telefono), quali telefono, cellulare, e-mail, forniti al Titolare in fase di sottoscrizione o nel corso della durata del Contratto, necessari a contattare il Produttore per fornire riscontri alle esigenze manifestate.

e-distribuzione tratterà i Dati personali del Produttore per il conseguimento di finalità precise e solo in presenza di una specifica base giuridica prevista dalla legge applicabile in materia di privacy e protezione dei dati personali. Nello specifico la base giuridica del trattamento è costituita dal rapporto contrattuale instaurato con e-distribuzione, da un legittimo interesse di e-distribuzione od infine se e-distribuzione è tenuta a trattare i Dati personali del Produttore in forza di un obbligo di legge. Il Titolare tratterà i Dati Personali nel rispetto delle garanzie di riservatezza e delle misure di sicurezza previste dalla normativa vigente. Il trattamento è effettuato anche con l'ausilio di mezzi elettronici o comunque automatizzati ed è svolto dal Titolare e/o da Responsabili di cui il Titolare può avvalersi per memorizzare, gestire e trasmettere i dati stessi. I Dati Personali di cui e-distribuzione verrà a conoscenza potranno essere resi accessibili, per le finalità sopra menzionate:

- a) ai soggetti espressamente autorizzati dal Titolare, quali dipendenti e collaboratori addetti alle unità organizzative preposte al trattamento medesimo;
- b) ai soggetti designati responsabili ex art. 28 del GDPR, quali terzi fornitori di servizi in favore di e-distribuzione ai fini dell'esecuzione di un Contratto ("Responsabili");
- c) alla capogruppo Enel S.p.A. e ad altre società del Gruppo.

I Dati Personali del Produttore saranno trattati all'interno dell'Unione Europea e conservati su server ubicati in Germania, quindi all'interno dell'Unione Europea.

Tutti i Dati Personali del Produttore oggetto di trattamento per le finalità di cui al presente Contratto saranno conservati nel rispetto dei principi di proporzionalità e necessità, e comunque fino a che non siano state perseguite le finalità del trattamento al termine delle quali verranno cancellati, fatte salve le esigenze di difesa anche in ipotesi di eventuale contenzioso.

Ai sensi degli artt. 15 – 21 del GDPR, in relazione ai Dati personali comunicati, il Produttore ha il diritto di:

- a) accedere e chiedere copia;
- b) richiedere la rettifica;

- c) richiedere la cancellazione;
- d) ottenere la limitazione del trattamento;
- e) opporsi al trattamento;
- f) ricevere in un formato strutturato, di uso comune e leggibile da dispositivo automatico, i dati da conferiti dal Produttore.

Per l'esercizio dei diritti il Produttore può:

1. accedere all'area riservata del Portale Produttori di e-distribuzione;
2. inviare la richiesta ai canali tradizionali di e-distribuzione (casella di posta ordinaria: 5555 - 85100 Potenza (PZ), pec: e-distribuzione@pec.e-distribuzione.it);
3. contattare il Call Center al seguente numero verde gratuito 800.08.55.77.

Ricordiamo che è un diritto del Produttore proporre un reclamo al Garante per la Protezione dei Dati Personali, mediante:

- a) Raccomandata A/R da inviarsi a: Garante per la protezione dei dati personali, Piazza di Monte Citorio, 121 00186 Roma
- b) e-mail all'indirizzo: garante@gpdp.it; oppure: protocollo@pec.gpdp.it;
- c) fax al numero: 06/69677.3785.

Art. 13 Modifiche ed integrazioni alle presenti condizioni generali e clausola di rinvio.

13.1. Integrano automaticamente il presente documento le condizioni obbligatoriamente imposte dalla legge o da provvedimenti dell'ARERA, di altre pubbliche Autorità o di altri soggetti competenti;

13.2. Parimenti, si intendono abrogate le condizioni che risultino incompatibili con quanto imposto ai sensi del precedente comma;

13.3. Qualora, a seguito dei provvedimenti dell'ARERA non sia possibile la modifica automatica delle presenti condizioni generali, e-distribuzione provvederà a formulare le conseguenti clausole integrative o modificative e a renderle note al Produttore ai fini della successiva sottoscrizione, sempre che necessaria;

13.4. Per quanto non espressamente previsto dalle presenti condizioni generali, le parti fanno espresso rinvio alle disposizioni del TICA.

Art. 14 Cessione del contratto

14.1. e-distribuzione potrà cedere il contratto ad altra impresa distributrice dell'energia elettrica ovvero al gestore di rete competente.

Art. 15 Foro competente

15.1. Per qualsiasi controversia rientrante nella giurisdizione del giudice ordinario che dovesse insorgere in merito all'interpretazione e/o esecuzione del presente Contratto, le Parti, d'intesa, stabiliscono la competenza esclusiva del Foro di:

CONDIZIONI GENERALI DI CONTRATTO PER IL SERVIZIO DI MISURA DELL'ENERGIA IMMESSA IN RETE E/O PRODOTTA PRESSO UN IMPIANTO DI PRODUZIONE DI ENERGIA ELETTRICA.

PREMESSA

Il Richiedente è responsabile, in base alle vigenti disposizioni dell'ARERA, del servizio di misura dell'energia elettrica prodotta dall'impianto di produzione.

Il Richiedente intende affidare ad e-distribuzione l'espletamento di tale servizio. e-distribuzione, al fine di semplificare la contrattualizzazione del servizio di misura dell'energia elettrica prodotta, ha predisposto le presenti condizioni generali di contratto anche pubblicate sul proprio sito internet.

DEFINIZIONI

ARERA: è l'Autorità per l'Energia Elettrica e il Gas ed il Sistema Idrico.

Servizio di misura: è il servizio composto dalle attività di:

- a) installazione e manutenzione delle apparecchiature di misura dell'energia elettrica prodotta
- b) rilevazione e registrazione dei dati di misura dell'energia elettrica prodotta acquisiti con cadenza non inferiore a quella mensile e con segregazione dei dati alla fine mese precedente.
- c) la messa a disposizione delle misure dell'energia elettrica prodotta al GSE.

Apparecchiatura di misura: è l'insieme del misuratore e di tutti gli altri dispositivi necessari alla rilevazione e registrazione dell'energia elettrica prodotta dall'impianto del Richiedente

Guida: è il documento adottato da e-distribuzione in attuazione della deliberazione ARG/elt n. 99/08 e pubblicato sul sito internet.

Impianto: è l'insieme del macchinario, dei circuiti, dei servizi ausiliari e degli eventuali carichi per la generazione dell'energia elettrica.

Parti: sono il Richiedente ed e-distribuzione.
Punto di consegna: è il punto di confine tra l'impianto di rete di competenza del gestore di rete per la connessione e l'impianto di utenza di competenza del Richiedente.

Punto di produzione: è il punto in cui vengono installate le apparecchiature di misura dell'energia prodotta oggetto del presente contratto.

Richiedente: è il Produttore, cioè la persona fisica o giuridica che è o sarà titolare del Punto di Consegna e/o che ha la disponibilità dell'impianto di produzione di energia elettrica.

TITOLO I - DISPOSIZIONI GENERALI**Art. 1 Premesse, allegati e definizioni.**

1.1. Le premesse e gli eventuali allegati

nonché le definizioni formano parte integrante delle presenti condizioni generali.

1.2. Ai fini e per gli effetti del presente documento, valgono anche le disposizioni contenute nella Guida e nelle Delibere dell'ARERA relative al servizio di misura disciplinato dalle presenti condizioni generali.

Art. 2 Oggetto.

2.1. Le presenti condizioni generali disciplinano l'espletamento dell'intero servizio di misura oppure della sola attività di fornitura, manutenzione ed installazione dei misuratori dell'energia prodotta dall'impianto del Richiedente. In relazione all'attività richiesta verrà commisurato il corrispettivo dovuto dal Richiedente.

2.2. Le apparecchiature di misura installate sono e rimarranno di proprietà di e-distribuzione, che ne curerà la manutenzione mentre la custodia di queste ultime, con ogni connessa responsabilità, è a carico del Richiedente.

TITOLO II - EROGAZIONE DEL SERVIZIO DI INSTALLAZIONE E MANUTENZIONE DELL'APPARECCHIATURA DI MISURA**Art. 3 Obblighi di e-distribuzione**

3.1. e-distribuzione si impegna ad installare l'apparecchiatura di misura, in conformità alle prescrizioni tecniche di cui alle disposizioni normative e dell'ARERA, nonché a mantenerla. Il misuratore da installare sarà di tipo bidirezionale idoneo a rilevare l'energia elettrica immessa e prelevata dalla rete.

3.2. e-distribuzione procederà inoltre ad installare, ove necessario per la misurazione dell'energia, i riduttori di tensione e di corrente.

3.3. e-distribuzione, qualora sia stato richiesto il servizio di misura completo, procederà a rilevare e registrare i dati di misura dell'energia elettrica prodotta ed a mettere a disposizione del GSE le misure dell'energia elettrica registrati

3.4. L'espletamento di ogni altra attività che venisse richiesta dal Richiedente relativamente al servizio di misura non prevista nel presente contratto, quali attività di certificazioni di componenti delle apparecchiature richieste dall'Agenzia delle Dogane e dei Monopoli o richieste di lettura a scadenze non previste, se accettata da e-distribuzione, verrà svolta diligentemente previo rimborso delle voci di costo (materiale, manodopera, prestazione di terzi e spese generali pari al 20% delle somme delle voci sopradette) sostenute.

3.5. Le attività di cui al precedente comma 3.4 richieste dall'Agenzia delle Dogane sono a carico di e-distribuzione per i soli casi di sostituzione di componenti di apparecchiature di misura per progresso tecnologico.

Art. 4 Obblighi del Richiedente

4.1. Il Richiedente deve mettere a disposizione di e-distribuzione, a propria cura e spese e nel rispetto delle indicazioni fornite da e-distribuzione, locali o siti idonei per la collocazione dell'apparecchiatura di misura dell'energia elettrica prodotta.

4.2. Il Richiedente autorizza l'accesso ai siti o ai locali di cui al precedente art. 4.1. al personale di e-distribuzione o di terzi dalla stessa incaricati per l'espletamento di tutte le attività inerenti il servizio di misura. L'accesso è consentito anche per la rimozione dell'apparecchiatura in questione in caso di cessazione o risoluzione del contratto. Tale accesso avverrà, di norma, durante il normale orario di lavoro. Il personale di e-distribuzione o dei terzi sopradetti, il giorno precedente a quello stabilito per l'accesso, ne darà, se possibile, comunicazione al Richiedente.

4.3. Il Richiedente provvede al pagamento dei corrispettivi come di seguito specificati all'art. 7 nonché a versare, a titolo di corrispettivo per il recesso anticipato di cui al successivo art. 5.2., gli importi previsti nello stesso art. 5.2..

4.4. Nel caso si renda necessario l'installazione di riduttori di tensione e di corrente, il richiedente è tenuto alla corresponsione degli importi "una tantum" così come specificati al successivo art. 7.

4.5. Il Richiedente, nel caso di trasferimento a terzi della titolarità o disponibilità dell'impianto o comunque di ogni situazione che comporti una modifica del soggetto giuridico che ha la disponibilità dell'impianto stesso, si obbliga a trasferire il contratto di cui alle presenti condizioni generali al nuovo titolare che si assumerà a suo carico ogni obbligazione, inviando contestuale informativa ad e-distribuzione. In caso di violazione della presente obbligazione, il Richiedente rimane obbligato nei confronti di e-distribuzione per l'adempimento di tutte le obbligazioni previste nelle presenti condizioni generali, rispondendo altresì di ogni danno diretto ed indiretto, sino a che il nuovo titolare dell'impianto non proceda a sottoscrivere con e-distribuzione il contratto del servizio di misura ovvero dichiarerà di assumere in prima persona, nei casi previsti dall'ARERA, la responsabilità del servizio di

misura.

4.6. Il Richiedente e' tenuto a custodire con la diligenza del buon padre di famiglia le apparecchiature di misura ed a non danneggiarle o manometterle; deve altresì impedire la manomissione ed il danneggiamento dell'apparecchiatura stessa da parte di terzi.

4.7. Per tutte le attività che richiedono l'intervento sull'impianto, per l'espletamento del servizio di misura, il Richiedente, su comunicazione di e-distribuzione, deve provvedere, dandone riscontro ad e-distribuzione stessa, alla messa in sicurezza dell'impianto per consentire lo svolgimento in sicurezza delle attività lavorative da parte del personale di e-distribuzione o di Società da questa autorizzata.

4.8. Sono a carico del Richiedente gli eventuali oneri fiscali connessi all'esecuzione delle attività oggetto delle presenti condizioni generali e le eventuali spese, comprese quelle di registrazione del contratto di cui alle presenti condizioni generali.

Art. 5 Durata del contratto

5.1. Il contratto di cui alle presenti condizioni generali ha una durata di tre anni a decorrere dalla data di installazione dell'apparecchiatura di misura; in mancanza di disdetta, da comunicarsi con raccomandata con A.R. e con un preavviso di almeno 30 giorni rispetto alla scadenza, si rinnova tacitamente di anno in anno.

5.2. È consentito al Richiedente di recedere dal contratto di cui alle presenti condizioni generali. Tale recesso, dovrà essere comunicato, nel rispetto delle disposizioni dell'ARERA, ad e-distribuzione mediante raccomandata A.R. Il recesso ha efficacia 30 giorni lavorativi dopo il ricevimento da parte di e-distribuzione della comunicazione di recesso. Nel caso la facoltà di recesso venga esercitata entro i primi tre anni di durata del presente contratto, il Richiedente è tenuto a versare il corrispettivo previsto per l'intera durata triennale del contratto.

Art. 6 - Risoluzione del contratto

6.1. È riconosciuta ad e-distribuzione la facoltà di risolvere di diritto il contratto di cui alla presente condizioni generali, ai sensi dell'art. 1456 c.c., al verificarsi di inadempimento da parte del Richiedente, di uno degli obblighi previsti all'articolo 4.

6.2. È riconosciuta al Richiedente la facoltà di risolvere di diritto il contratto di cui alla presente condizioni generali, ai sensi dell'art. 1456 c.c., al verificarsi di inadempimento da parte di e-distribuzione, di uno degli obblighi previsti all'articolo 3.

Art. 7 - Corrispettivi

7.1. Il corrispettivo annuale dovuto dal Richiedente ad e-distribuzione per il servizio di installazione e manutenzione della apparecchiatura di misura, è determinato moltiplicando il numero dei misuratori e delle eventuali altre apparecchiature installate presso il punto di produzione per il corrispettivo unitario, relativo al periodo di vigenza del contratto di cui alla presenti condizioni generali, pubblicato sul sito apparecchiatura installata. Tali corrispettivi sono determinati in riferimento al livello di tensione del primario dei trasformatori di misura eventualmente installati o in loro mancanza al livello di tensione a cui è connesso l'impianto di produzione.

Tale corrispettivo è automaticamente aggiornato all'inizio di ciascun anno solare da e-distribuzione sulla base della variazione annuale, intervenuta nell'anno precedente, dell'indice ISTAT dei prezzi per le famiglie di operai e impiegati (FOI) al netto dei tabacchi.

7.2. Il corrispettivo "una tantum" previsto per l'installazione e manutenzione dei riduttori di tensione e di corrente è pubblicato sul sito internet di e-distribuzione e viene corrisposto in un'unica soluzione ad e-distribuzione.

7.3. Le parti si danno atto che le attività oggetto delle presenti condizioni generali, non sono remunerate in componenti tariffarie stabilite da norme di legge o disposizioni della ARERA.

Art. 8 - Fatturazione e Pagamento

8.1. Il pagamento dei corrispettivi di cui al precedente articolo dovrà avvenire entro 20 giorni solari dalla data di emissione della fattura.

La fatturazione del corrispettivo di cui all'art. 7 avverrà immediatamente dopo l'installazione del gruppo di misura, come risultante dal verbale redatto, e, successivamente, con cadenza periodica annuale o infrannuale.

La fatturazione del corrispettivo "una tantum" previsto per l'installazione e manutenzione dei riduttori di tensione e di corrente, verrà effettuata entro 30 giorni dalla data di installazione di tali apparecchiature.

I pagamenti dovranno essere effettuati a mezzo bonifico bancario utilizzando le coordinate bancarie indicate in fattura. Contestualmente ad ogni disposizione di bonifico il Richiedente comunicherà ad e-distribuzione gli estremi del pagamento effettuato.

8.2. In caso di mancato pagamento del corrispettivo pattuito nei termini previsti al precedente comma, il Richiedente è tenuto a corrispondere a e-distribuzione interessi di mora pari al TUR maggiorato di 3,5 punti,

calcolato per ogni giorno di ritardo del pagamento.

8.3. Qualora il ritardo nel pagamento superi i 30 giorni è facoltà di e-distribuzione di risolvere il Contratto ai sensi del precedente art. 6.2.

Nel caso la risoluzione del contratto per inadempimento si verifichi anteriormente alla prima scadenza contrattuale, il Richiedente è tenuto comunque a versare ad e-distribuzione, a titolo di ristoro dei costi sostenuti per l'installazione e rimozione delle apparecchiature di misura, i corrispettivi dovuti fino alla prima scadenza contrattuale. Rimane comunque salvo il diritto di e-distribuzione al risarcimento del maggior danno subito.

Art. 9 - Affidamento a Terzi

9.1. Per lo svolgimento delle attività oggetto del presente Contratto, il Richiedente autorizza e-distribuzione ad avvalersi dell'opera di terzi, restando comunque quest'ultima unica responsabile nei confronti del Richiedente stesso dell'adempimento delle obbligazioni assunte.

Art.10 Obblighi e Responsabilità delle parti

10.1. Non sussisterà responsabilità alcuna delle Parti per inadempimenti dovuti a cause di forza maggiore, caso fortuito, fatto del terzo ovvero ad eventi comunque al di fuori del loro controllo quali, a titolo meramente esemplificativo: guerre, sommosse, terremoti, inondazioni, incendi, scioperi (anche aziendali).

10.2. Le parti convengono che e-distribuzione sarà eventualmente responsabile dei soli danni materiali che siano diretta conseguenza di suo dolo o colpa grave, intendendosi espressamente esclusa ogni sua responsabilità per danni indiretti o lucro cessante. Nel caso e-distribuzione risulti inadempiente agli obblighi di cui al precedente art. 3 verserà ex art.1382 c.c. pari al 10% del corrispettivo annuo come determinato dal successivo art. 7.

10.3. Il Richiedente è responsabile della conservazione ed integrità delle apparecchiature di misura e dovrà adottare ogni precauzione necessaria per evitare ogni danneggiamento all'apparecchiatura in questione. Il Richiedente sarà tenuto quindi, salvo i caso di forza maggiore o comprovato fatto del terzo, a rimborsare ad e-distribuzione tutti i danni diretti ed indiretti derivanti dal danneggiamento dell'apparecchiatura in questione

Art. 11 Efficacia.

11.1. Le presenti condizioni generali diventano vincolanti a decorrere dalla data

di installazione delle apparecchiature di misura e conservano la loro efficacia per tutta la durata del contratto.

11.2. In caso di trasferimento a terzi della titolarità o disponibilità dell'Impianto o comunque di ogni situazione che comporti una modifica del soggetto giuridico che ha la disponibilità dell'Impianto stesso, trova applicazione quanto previsto al precedente art. 4.5.

Art. 12 Riservatezza e trattamento dei dati personali.

12.1. Tutte le informazioni di carattere personale, industriale, finanziario, economico, patrimoniale e commerciale, rilasciate dal Richiedente a e-distribuzione e il cui conferimento è richiesto per l'espletamento del servizio di cui alle presenti condizioni generali, sono da considerarsi riservate e non saranno utilizzate da e-distribuzione se non per l'esecuzione del presente contratto nonché in funzione di attività previste dalla legge o dalla GUIDA o altrimenti prescritte dalle autorità competenti. e-distribuzione garantirà al Richiedente il rispetto del segreto d'ufficio e della riservatezza su tutte le informazioni riservate ricevute e non comunicherà dette informazioni a terzi senza il consenso scritto del Richiedente.

12.2. Il Richiedente consente che e-distribuzione possa utilizzare e pubblicare i propri dati, in forma aggregata ed anonima, per l'elaborazione di bilanci, a fini statistici o per altre finalità istituzionali.

12.3. Il Richiedente, ai sensi di quanto previsto dal D.Leg. n. 196/2003, presta il proprio consenso al trattamento ed alla comunicazione, da parte di e-distribuzione, dei dati riguardanti la connessione -ivi compresi quelli di misura dei prelievi e dei consumi- nei limiti in cui il trattamento e la comunicazione siano funzionali all'adempimento di tutti gli obblighi previsti dalle presenti condizioni generali, dalla legge, da regolamenti, da delibere, dalla normativa comunitaria e dalla Guida.

12.4. Il Richiedente, ai sensi di quanto previsto dal Regolamento europeo in materia di protezione dei dati personali n. 2016/679 (di seguito anche "GDPR"), presta il proprio consenso al trattamento ed alla comunicazione, da parte di e-distribuzione, dei dati riguardanti la connessione -ivi compresi quelli di misura dei prelievi e dei consumi- nei limiti in cui il trattamento e la comunicazione siano funzionali all'adempimento di tutti gli obblighi previsti dalle presenti condizioni generali, dalla legge, da regolamenti, da delibere, dalla normativa comunitaria e dalla GUIDA.

12.4. Il Richiedente, ai sensi del GDPR, acconsente che i dati dallo stesso forniti

siano utilizzati per il monitoraggio della qualità del servizio prestato e che gli stessi dati possano essere, comunicati, per le medesime finalità, a società controllate o collegate e/o a terzi fornitori di servizi. Con la presente informativa e-distribuzione fornisce le opportune informazioni sulle modalità e sulle finalità del trattamento dei dati personali comunicati per la stipula del CONTRATTO PER IL SERVIZIO DI MISURA DELL'ENERGIA IMMESSA IN RETE E/O PRODOTTA PRESSO UN IMPIANTO DI PRODUZIONE DI ENERGIA ELETTRICA

Titolare del trattamento, ai sensi dell'art. 13 del GDPR, è la società e-distribuzione S.p.A., con sede legale in Roma, via Ombrone n. 2, P. IVA 15844561009.

Ai sensi dell'art. 4, n. 2, del GDPR, per "trattamento" di dati personali si intende: "qualsiasi operazione o insieme di operazioni, compiute con o senza l'ausilio di processi automatizzati e applicate a dati personali o insiemi di dati personali, come la raccolta, la registrazione, l'organizzazione, la strutturazione, la conservazione, l'adattamento o la modifica, l'estrazione, la consultazione, l'uso, la comunicazione mediante trasmissione, diffusione o qualsiasi altra forma di messa a disposizione, il raffronto o l'interconnessione, la limitazione, la cancellazione o la distruzione".

Il Titolare ha nominato un Responsabile della Protezione dei dati personali (RPD) che può essere contattato al seguente indirizzo e-mail: dpo.e-distribuzione@enel.com per tutte le questioni relative al trattamento dei Suoi dati personali.

Il Titolare tratterà i dati personali del Richiedente ("Dati Personali") acquisiti da e-distribuzione che, a titolo esemplificativo, possono essere:

- Dati identificativi: dati che permettono l'identificazione diretta, come i dati anagrafici;

- Dati di contatto: dati relativi alle comunicazioni elettroniche (via Internet o telefono), quali telefono, cellulare, e-mail, forniti al Titolare in fase di sottoscrizione o nel corso della durata del Contratto, necessari a contattare il Richiedente per fornire riscontri alle esigenze manifestate.

e-distribuzione tratterà i Dati personali del Richiedente per il conseguimento di finalità precise e solo in presenza di una specifica base giuridica prevista dalla legge applicabile in materia di privacy e protezione dei dati personali. Nello specifico la base giuridica del trattamento è costituita dal rapporto contrattuale instaurato con e-distribuzione, da un legittimo interesse di e-distribuzione od infine se e-distribuzione è

tenuta a trattare i dati personali del Richiedente in forza di un obbligo di legge. Il Titolare tratterà i Dati Personali nel rispetto delle garanzie di riservatezza e delle misure di sicurezza previste dalla normativa vigente. Il trattamento è effettuato anche con l'ausilio di mezzi elettronici o comunque automatizzati ed è svolto dal Titolare e/o da Responsabili di cui il Titolare può avvalersi per memorizzare, gestire e trasmettere i dati stessi. I Dati Personali di cui e-distribuzione verrà a conoscenza potranno essere resi accessibili, per le finalità sopra menzionate:

a) ai soggetti espressamente autorizzati dal Titolare, quali dipendenti e collaboratori addetti alle unità organizzative preposte al trattamento medesimo;

b) ai soggetti designati responsabili ex art. 28 del GDPR, quali terzi fornitori di servizi in favore di e-distribuzione ai fini dell'esecuzione di un Contratto ("Responsabili");

c) alla capogruppo Enel S.p.A. e ad altre società del Gruppo.

I Dati Personali del Richiedente saranno trattati all'interno dell'Unione Europea e conservati su server ubicati in Germania, quindi all'interno dell'Unione Europea.

Tutti i Dati Personali del Richiedente oggetto di trattamento per le finalità di cui al presente Contratto saranno conservati nel rispetto dei principi di proporzionalità e necessità, e comunque fino a che non siano state perseguite le finalità del trattamento al termine delle quali verranno cancellati, fatte salve le esigenze di difesa anche in ipotesi di eventuale contenzioso.

Ai sensi degli artt. 15 – 21 del GDPR, in relazione ai Dati personali comunicati, il Richiedente ha il diritto di:

a) accedere e chiederne copia;
b) richiedere la rettifica;
c) richiedere la cancellazione;
d) ottenere la limitazione del trattamento;
e) opporsi al trattamento;
f) ricevere in un formato strutturato, di uso comune e leggibile da dispositivo automatico i dati conferiti dal Richiedente.

Per l'esercizio dei diritti il Richiedente può:

1. accedere all'area riservata del Portale Produttori di e-distribuzione;
2. inviare la richiesta ai canali tradizionali di e-distribuzione (casella di posta ordinaria: 5555 - 85100 Potenza (PZ), pec: e-distribuzione@pec.e-distribuzione.it);
3. contattare il Call Center al seguente numero verde gratuito 800.08.55.77.

Ricordiamo che è un diritto del Richiedente proporre un reclamo al Garante per la Protezione dei Dati Personali, mediante:

a) Raccomandata A/R da inviarsi a: Garante per la protezione dei dati personali, Piazza di Monte Citorio, 121 00186 Roma



Infrastrutture e Reti Italia

b) e-mail all'indirizzo: garante@gpdp.it;
oppure: protocollo@pec.gpdp.it;

Art. 13 Modifiche ed integrazioni alle presenti condizioni generali e clausola di rinvio.

13.1. Integrano automaticamente il presente documento le condizioni obbligatoriamente imposte dalla legge, da provvedimenti dell'ARERA, di altre pubbliche Autorità o di altri soggetti competenti.

13.2. Parimenti, si intendono abrogate le condizioni che risultino incompatibili con quanto imposto ai sensi del precedente comma.

13.3. Qualora, a seguito dei provvedimenti dell'ARERA non sia possibile la modifica automatica delle presenti condizioni generali, e-distribuzione provvederà a formulare le conseguenti clausole integrative o modificative e a renderle note al Richiedente ai fini della successiva sottoscrizione, sempre che necessaria.

Art. 14 Cessione del contratto.

14.1. Il Richiedente non potrà cedere il presente Contratto senza l'autorizzazione scritta di e-distribuzione.

14.2. Il Richiedente autorizza sin d'ora e-distribuzione a cedere, con le modalità e gli effetti di cui agli art. 1407 e segg. c.c., il presente Contratto a proprie società controllate, ovvero ad altra impresa distributrice dell'energia elettrica ovvero al gestore di rete competente.


Art. 15 Foro competente

15.1. Per qualsiasi controversia rientrante nella giurisdizione del giudice ordinario che dovesse insorgere in merito all'interpretazione e/o esecuzione del presente Contratto, le Parti, d'intesa, stabiliscono la competenza esclusiva del Foro di: .

30 / 30

Azienda certificata ISO 9001 - ISO 45001 - ISO 14001 - ISO 50001 - ISO 37001

e-distribuzione S.p.A. - Società con unico socio - Sede legale: 00198 Roma, Via Ombrone 2 - Registro Imprese di Roma - R.E.A. 922436 Gruppo
IVA P. IVA 15844561009 Codice Fiscale 05779711000 - Capitale Sociale 2.600.000.000 Euro i.v. - Direzione e coordinamento di Enel S.p.A.

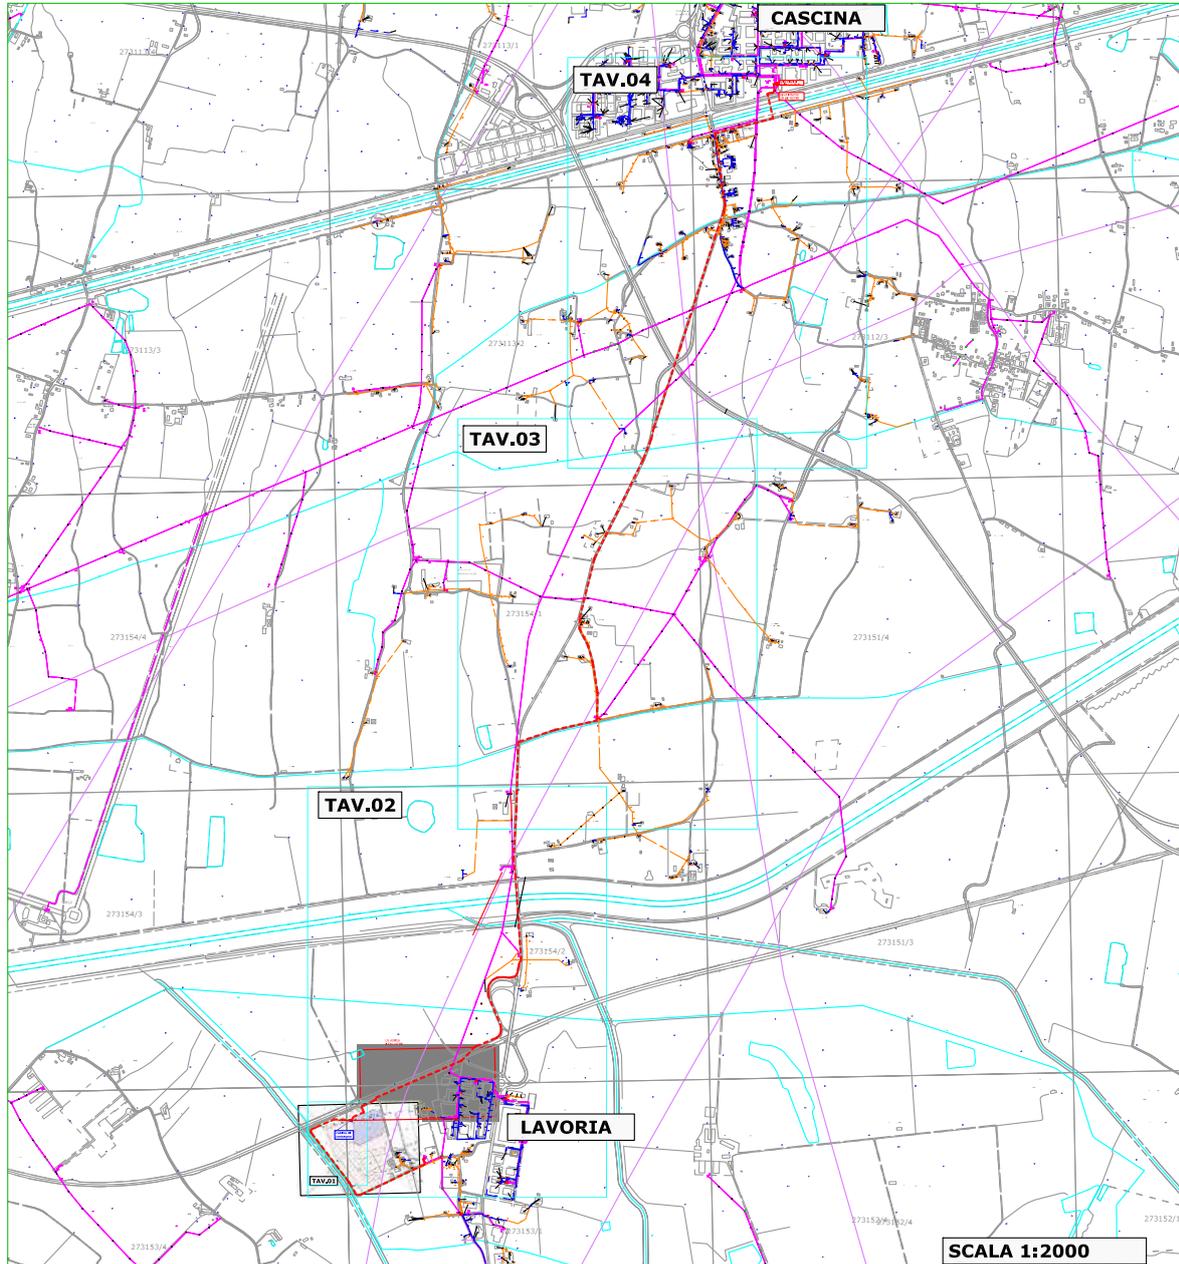


LEGENDA

- LINEA AEREA MT esistente
- LINEA in cavo sotterraneo MT esistente
- LINEA IN cavo AEREO BT esistente
- LINEA IN cavo sotterraneo BT esistente
- - - LINEA IN cavo sotterraneo MT da costruirle
- Servitù di passo con accesso carrabile H24 alla cabina da strada pubblica


TAVOLA DI INSIEME

PLANIMETRIA Allegata a specifica tecnica produttore ARBOREA SOLAR S.R.L./GFE
 CHIANNI (PI) c.r. 359248901 - Codice POD: : IT001E111622485 - enetel: 111622485

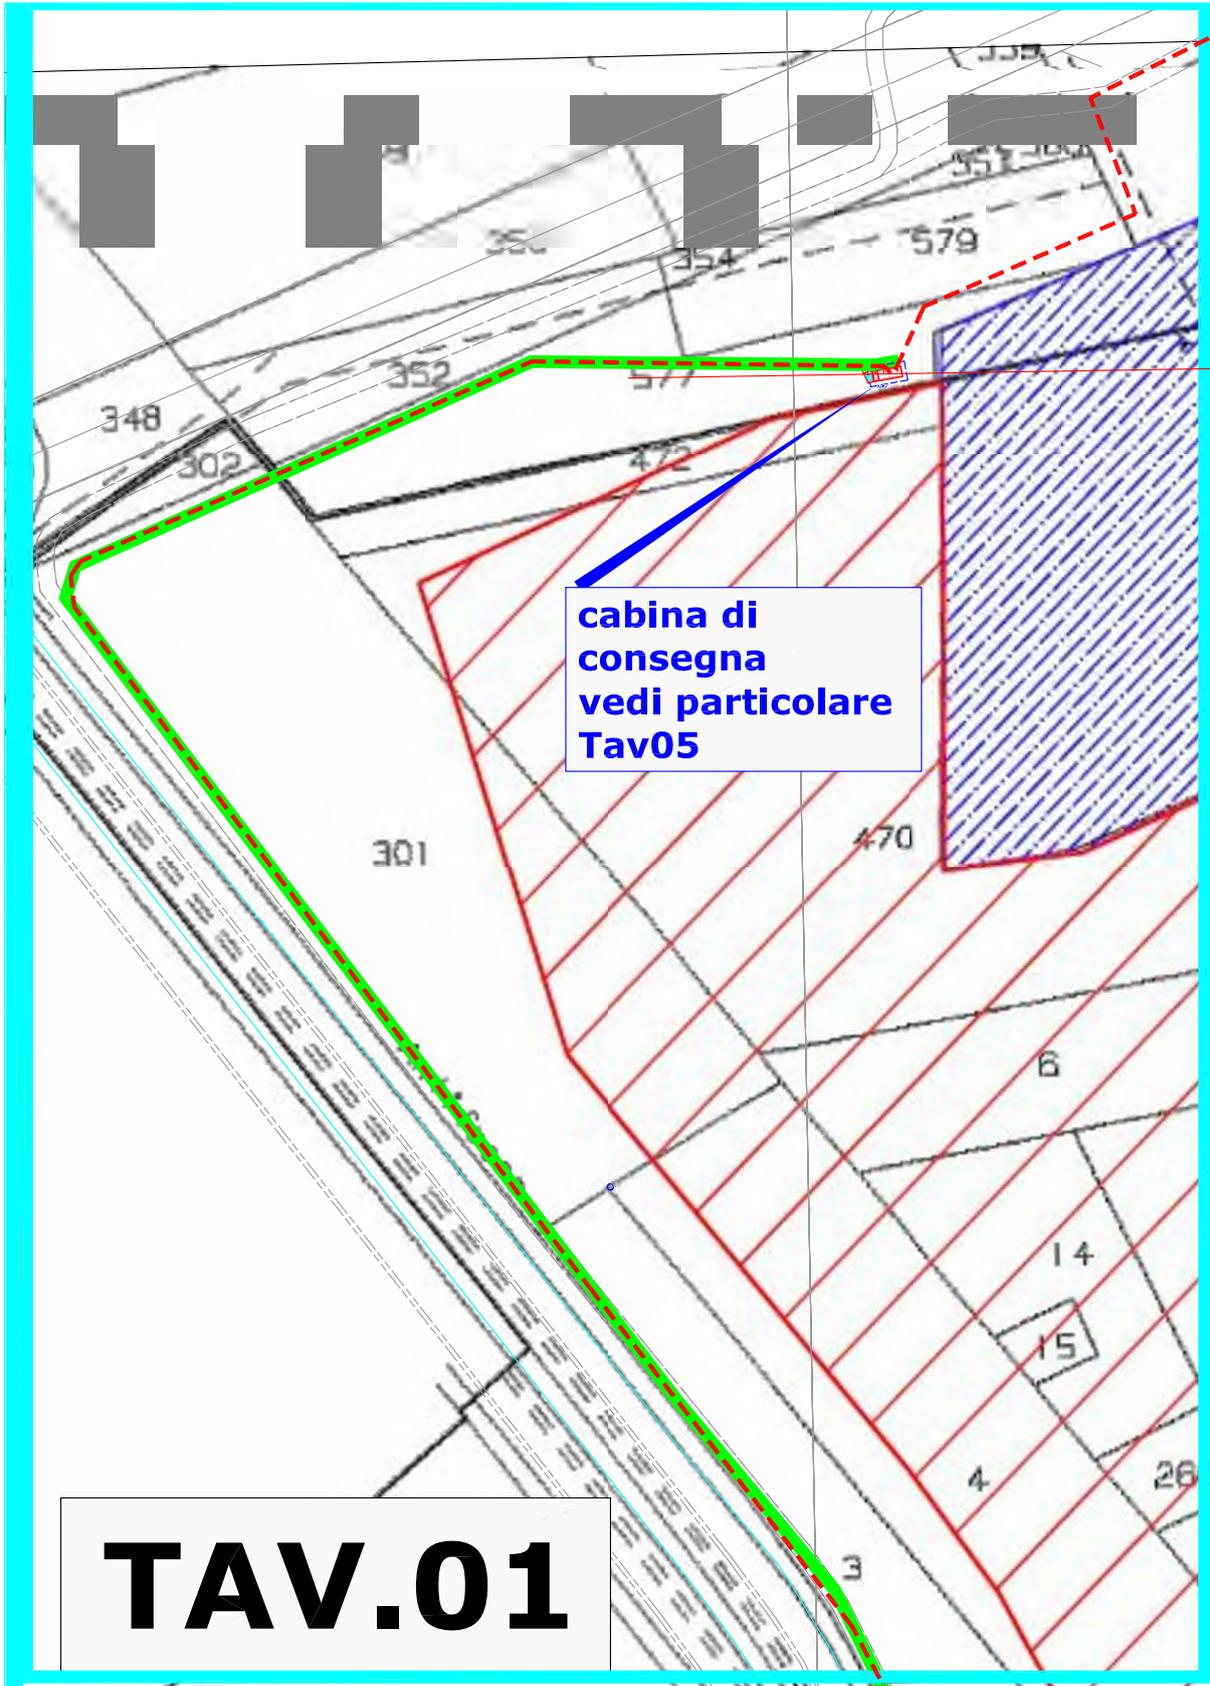

TAV.01

tav 01 - scala 1:1000
PLANIMETRIA Allegata a specifica tecnica produttore ARBOREA SOLAR S.R.L./GFE
CHIANNI (PI) c.r. 359248901 - Codice POD: : IT001E111622485 - enetel: 111622485

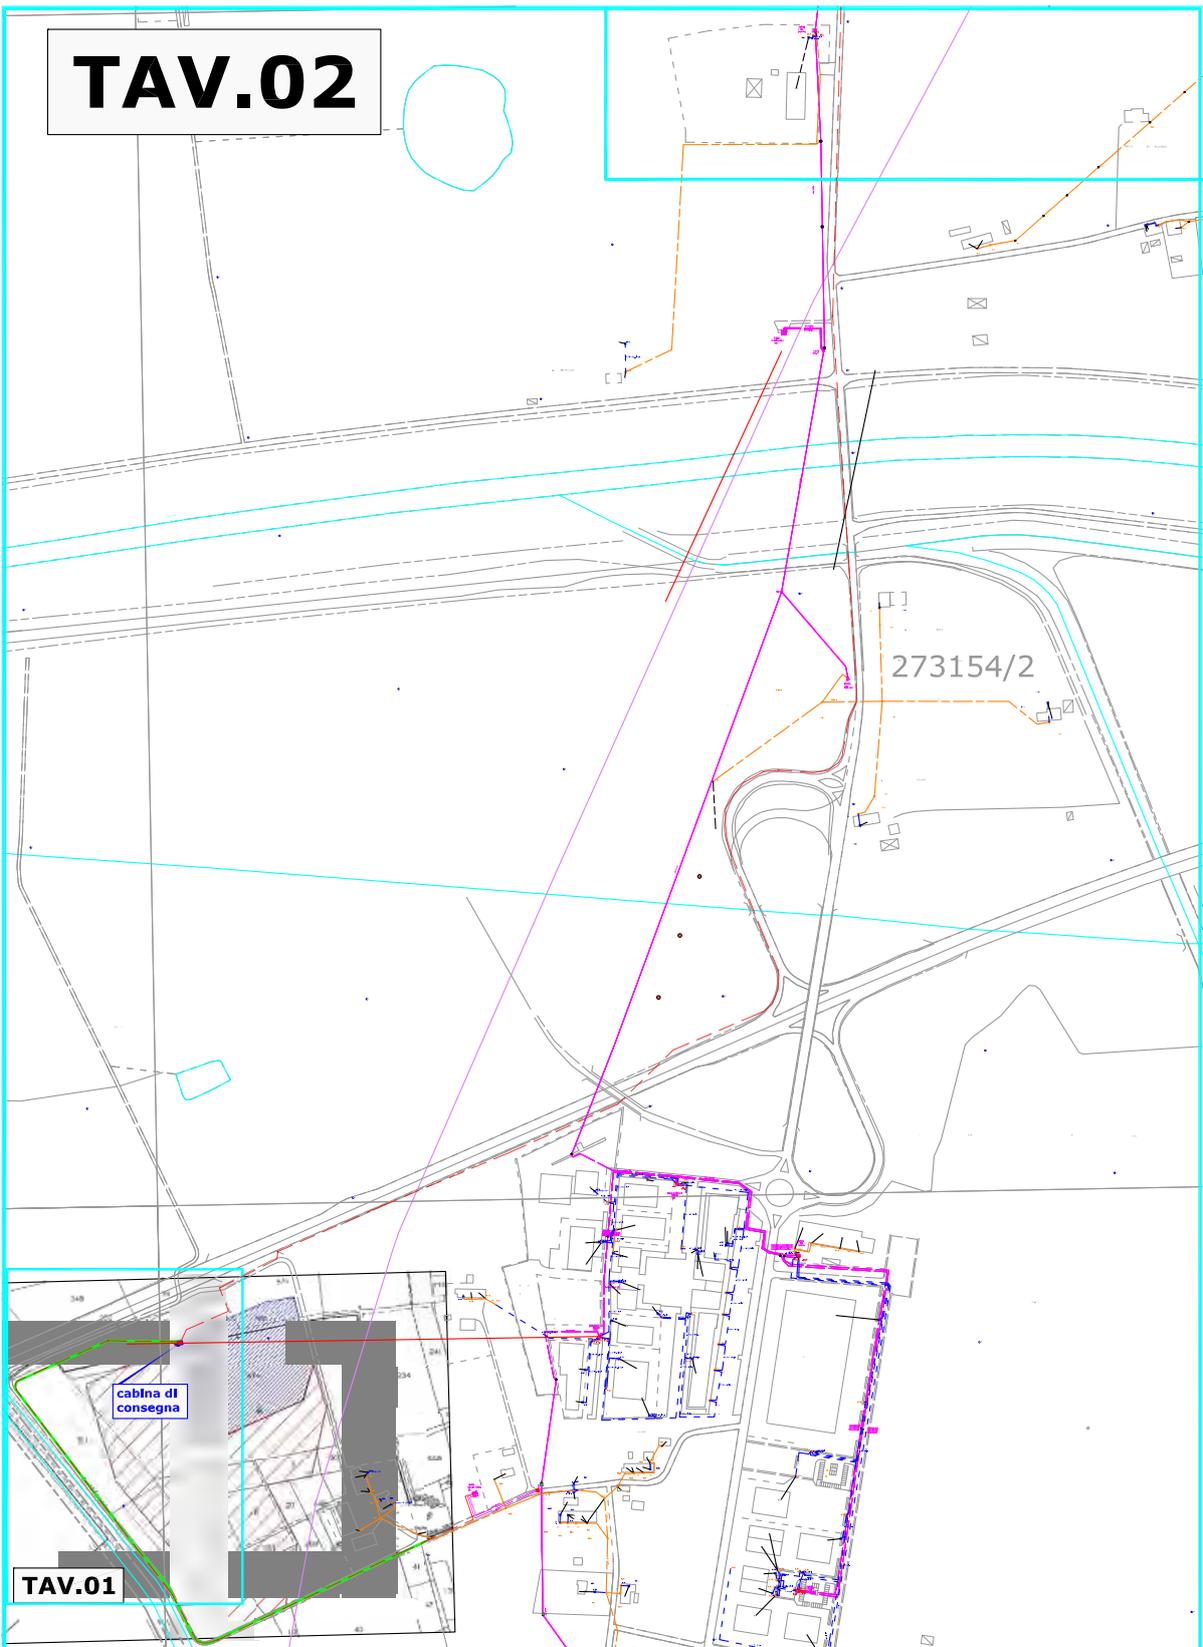


TAV.02

TAV.01

tav 02 - scala 1:5000
PLANIMETRIA Allegata a specifica tecnica produttore ARBOREA SOLAR S.R.L.
CHIANNI (PI) c.r. 347244157 - Codice POD: : IT001E41410477 - enetel: 414104771

PL Livorno - G.Innocenti
stampare In A3

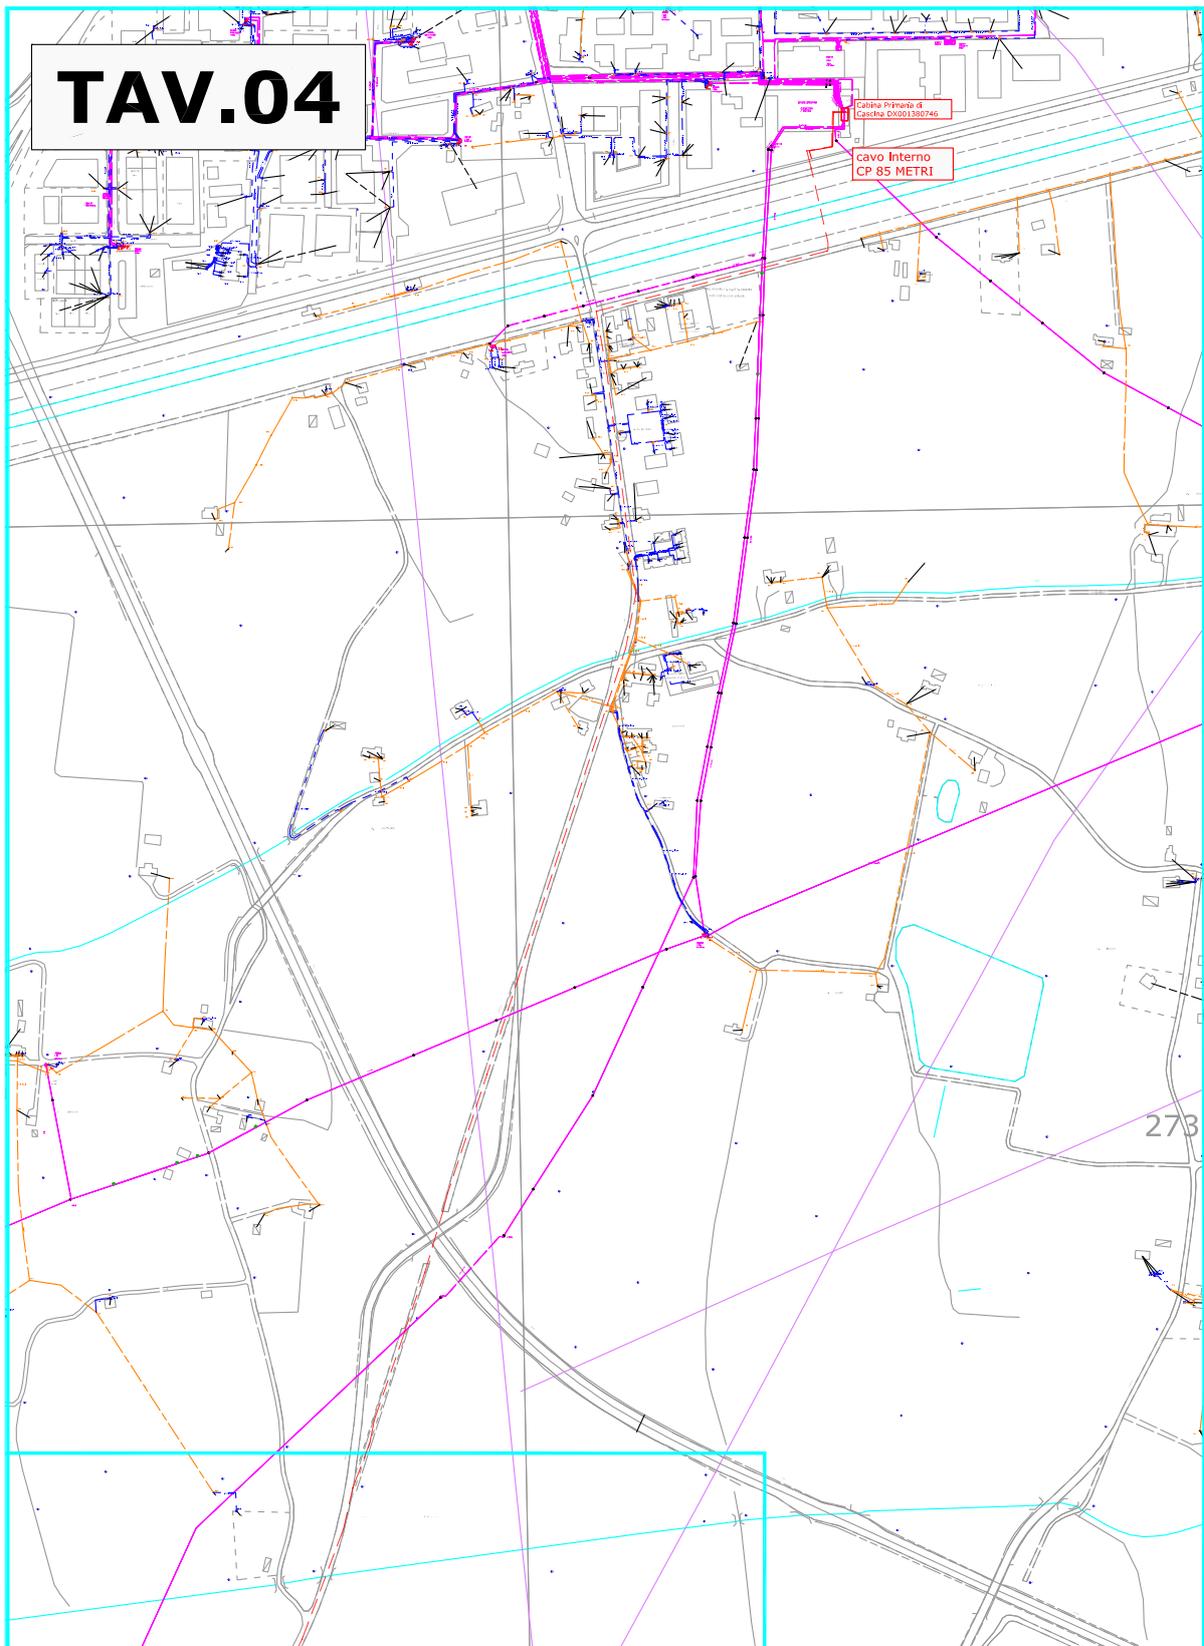

tav 04 - scala 1:5000
PLANIMETRIA Allegata a specifica tecnica produttore ARBOREA SOLAR S.R.L.
CHIANNI (PI) c.r. 347244157 - Codice POD: : IT001E41410477 - enetel: 414104771

PL Livorno - G.Innocenti
stampare In A3



tav 05 - particolare Cabina scala 1:200
PLANIMETRIA Allegata a specifica tecnica produttore ARBOREA SOLAR S.R.L./GFE
CHIANNI (PT) c.r. 359248901 - Codice POD: : IT001E111622485 - enel: 111622485

PI Livorno - C. Innocenti
stampare in A4



Codice di Rintracciabilità:
359248901

N° Preventivo:
1

Richiedente:
GFE SRL

SPECIFICA TECNICA

La Specifica Tecnica contiene le attività a carico del Richiedente e/o di e-distribuzione propedeutiche all'esecuzione dei lavori. Per avviare il lavoro il Richiedente deve comunque accettare prima il preventivo di spesa.

1. Autorizzazioni e/o permessi a cura di e-distribuzione:

- Necessari
- Non necessari

2. Attività a cura del Richiedente:

- Non previste. In questo caso il Richiedente non deve restituire la Specifica Tecnica a e-distribuzione.
- Sono richieste le attività contrassegnate di seguito. Tali attività devono essere realizzate nel rispetto di quanto specificato nei documenti allegati.
 - Ottenimento permessi su proprietà privata o condominiale
 - Ottenimento autorizzazione di accesso in cantiere
 - Realizzazione manufatto per alloggio contatore, come indicato in Allegato A
 - Messa in opera di contenitore per alloggio contatore, come indicato in Allegato A
 - Realizzazione di vano in muratura per alloggio contatore/quadro centralizzato, come indicato in Allegato A
 - Posa di tubazione interrata o sotto traccia, come indicato in Allegato B
 - Realizzazione di fabbricato cabina, come indicato in Allegato C
 - Realizzazione di fabbricato cabina secondo quanto previsto dalla norma CEI 0-16 ed in conformità alla Guida per le connessioni alla rete di Enel Distribuzione, ora e-distribuzione
 - Cessione di terreno, come indicato in Allegato D
 - Realizzazione opere come da planimetria allegata e accesso h.24 da strada pubblica alla CS di consegna

Al completamento delle attività sopra riportate il Richiedente dovrà darne comunicazione a e-distribuzione:

Per richieste relative a forniture - Non e-distribuzione (disponibile per Android e iOS) per la sola comunicazione di fine opere senza invio di alcun allegato, inquadrando il barcode presente in fondo alla pagina oppure - portale www.e-distribuzione.it utilizzando il servizio "Fine Opere Cliente" disponibile: <input type="checkbox"/> in area pubblica, per la sola comunicazione di fine opere senza invio di alcun allegato. <input type="checkbox"/> in area clienti (previa registrazione), per la comunicazione di fine opere con o senza invio di ulteriori allegati digitando il codice di rintracciabilità e il codice POD indicati sul presente documento	Per richieste relative ad impianti di produzione: - portale www.e-distribuzione.it effettuando il login e accedendo all'apposito servizio disponibile in area produttori. Per maggiori dettagli si può consultare l'apposita guida al portale produttori disponibile sullo stesso sito.
---	---

Per eventuali ulteriori informazioni in merito al sopralluogo eseguito, il Richiedente potrà contattare il numero telefonico **Innocenti** lunedì, martedì e mercoledì dalle 08:00 alle 16:00 giovedì, venerdì dalle 08: alle 14:00

Il sottoscritto _____, in qualità di _____, dichiara di aver ricevuto in data _____ dall'incaricato di e-distribuzione **INNOCENTI GIACOMO** il presente documento, corredato degli Allegati **Planimetria, ALLC** (specificare, tra quelli sopra indicati, gli Allegati consegnati).

Firma Richiedente

Firma incaricato e-distribuzione

Firmato da Giacomo Innocenti il 13/04/2023 alle 12:07:29 CEST

Comunico l'avvenuto completamento delle attività di mia competenza nel rispetto delle prescrizioni ricevute

Firma Richiedente



SPECIFICA TECNICA EDIZIONE SETTEMBRE 2017

e-distribuzione

Codice di Rintracciabilità:
359248901n° Preventivo:
1Richiedente:
GFE SRL

ALLEGATO C

Dettaglio delle opere a cura del richiedente: realizzazione di fabbricato cabina

a) Realizzazione di n° 1 cabina /e di trasformazione / sezionamento / consegna

Per far fronte alla richiesta di nuovi allacciamenti/aumenti di potenza, si rende necessaria la messa a disposizione dei seguenti fabbricati da destinare a cabina/e di trasformazione o consegna:

- n. 1 Cabina tipo 1 dimensioni interne minime m 5,53 x 2,30 x h 2,30
- n. Cabina tipo dimensioni interne minime m x x h
- n. Cabina tipo dimensioni interne minime m x x h

Le cabine potranno essere delle seguenti tipologie:

- tipo 1) di tipo BOX prefabbricato, realizzate da un fornitore omologato o certificato da e-distribuzione e conformi alla Specifica di e-distribuzione DG2061 edizione 8 (settembre 2016).
- tipo 2) di tipo BOX prefabbricato in conformità alle prescrizioni delle Specifiche di e-distribuzione DG2092 Tipo A edizione 03 (settembre 2016). I dettagli costruttivi presenti nella specifica DG2092 possono essere modificati in base alle esigenze; in ogni caso il progetto del locale per l'impianto di consegna deve essere preventivamente concordato con e-distribuzione.
- tipo 3) ~~realizzato in opera in conformità alle prescrizioni delle Specifiche di e-distribuzione DG2092 Tipo A edizione 03 (settembre 2016). I dettagli costruttivi presenti nella specifica DG2092 possono essere~~ modificati in base alle esigenze; in ogni caso il progetto del locale per l'impianto di consegna deve essere preventivamente concordato con e-distribuzione.
- tipo 4) locale situato in edifici civili in conformità alle prescrizioni delle Specifiche di e-distribuzione DG2092 Tipo B edizione 03 (settembre 2016). I dettagli costruttivi presenti nella specifica DG2092 possono essere modificati in base alle esigenze; in ogni caso il progetto del locale per l'impianto di consegna deve essere preventivamente concordato con e-distribuzione.

Detti fabbricati dovranno essere posizionati nel rispetto delle distanze di sicurezza da impianti con pericolo di incendio o esplosione e da cavi telefonici interrati previste dalla normativa e dai regolamenti vigenti.

I locali cabina devono essere dotati di accesso diretto ed indipendente da via aperta al pubblico, sia per il personale, sia per un autogrù con peso a pieno carico superiore a 24 t.

I manufatti cabina dovranno essere realizzati secondo la normativa vigente e corredati della documentazione riportata nell'allegata scheda patrimoniale.

Si ricorda infine che attorno alle cabine di tipo 1), 2) e 3) dovrà essere comunque presente una fascia di terreno di circa 2 metri, mantenuta libera da qualsiasi altra struttura e/o impedimento, funzionale all'esercizio dell'impianto.

La posizione delle nuove cabine è quella riportata nella planimetria allegata, che è parte integrante del presente documento.

Unità Operativa
TOU-PGE-PLA -PROGET.LAVORICodice POD:
IT001E111622485

Copia per richiedente

ALLEGATO C ALLA SPECIFICA TECNICA EDIZIONE SETTEMBRE 2017

e-distribuzione

Codice di Rintracciabilità:
359248901n° Preventivo:
1Richiedente:
GFE SRL**b) Scheda Patrimoniale**

Si veda la scheda riportata in allegato.

Resta inteso che l'esecuzione dei lavori a cura di e-distribuzione è subordinata agli adempimenti di cui al presente documento e relativi allegati.

Per eventuali chiarimenti o richiesta di documentazione:

e-distribuzione		Richiedente
Giacomo Innocenti	Sig./Sig.ra	
██████████	recapito telefonico	
giacomo.innocenti@e-distribuzione.com	e - mail	
	numero fax	

Il sottoscritto dichiara di accettare tutte le condizioni tecniche ed economiche riportate nel presente documento, comprensivo di tutti gli allegati in esso richiamati.

Data di Accettazione: ____/____/____




Firmato da Giacomo
Innocenti
il 13/04/2023 alle
12:07:29 CEST

ALLEGATO C ALLA SPECIFICA TECNICA EDIZIONE SETTEMBRE 2017

Unità Operativa
TOU-PGE-PLA
-.PROGET.LAVORI

Codice POD:
IT001E111622485

Copia per richiedente

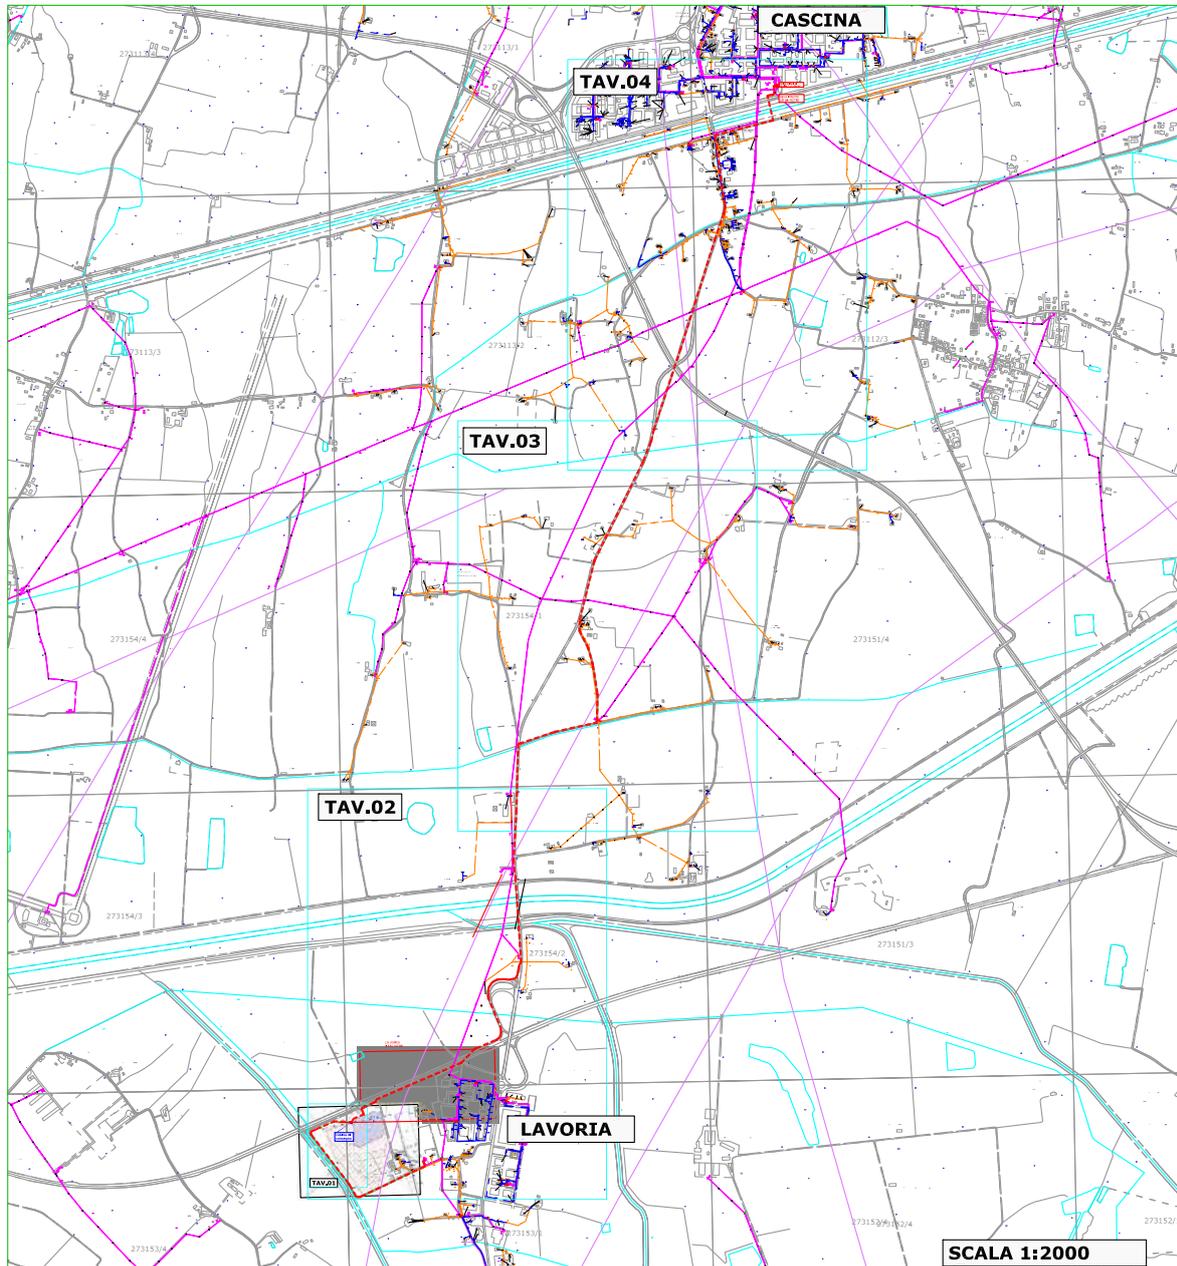


LEGENDA

- LINEA AEREA MT esistente
- LINEA in cavo sotterraneo MT esistente
- LINEA IN cavo AEREO BT esistente
- LINEA IN cavo sotterraneo BT esistente
- - - LINEA IN cavo sotterraneo MT da costruirle
- Servitù di passo con accesso carrabile H24 alla cabina da strada pubblica


TAVOLA DI INSIEME

PLANIMETRIA Allegata a specifica tecnica produttore ARBOREA SOLAR S.R.L./GFE
 CHIANNI (PI) c.r. 359248901 - Codice POD: : IT001E111622485 - enetel: 111622485

Iniziali di
 GI
 Giacomo Innocenti
 alle 12:07:30 CEST

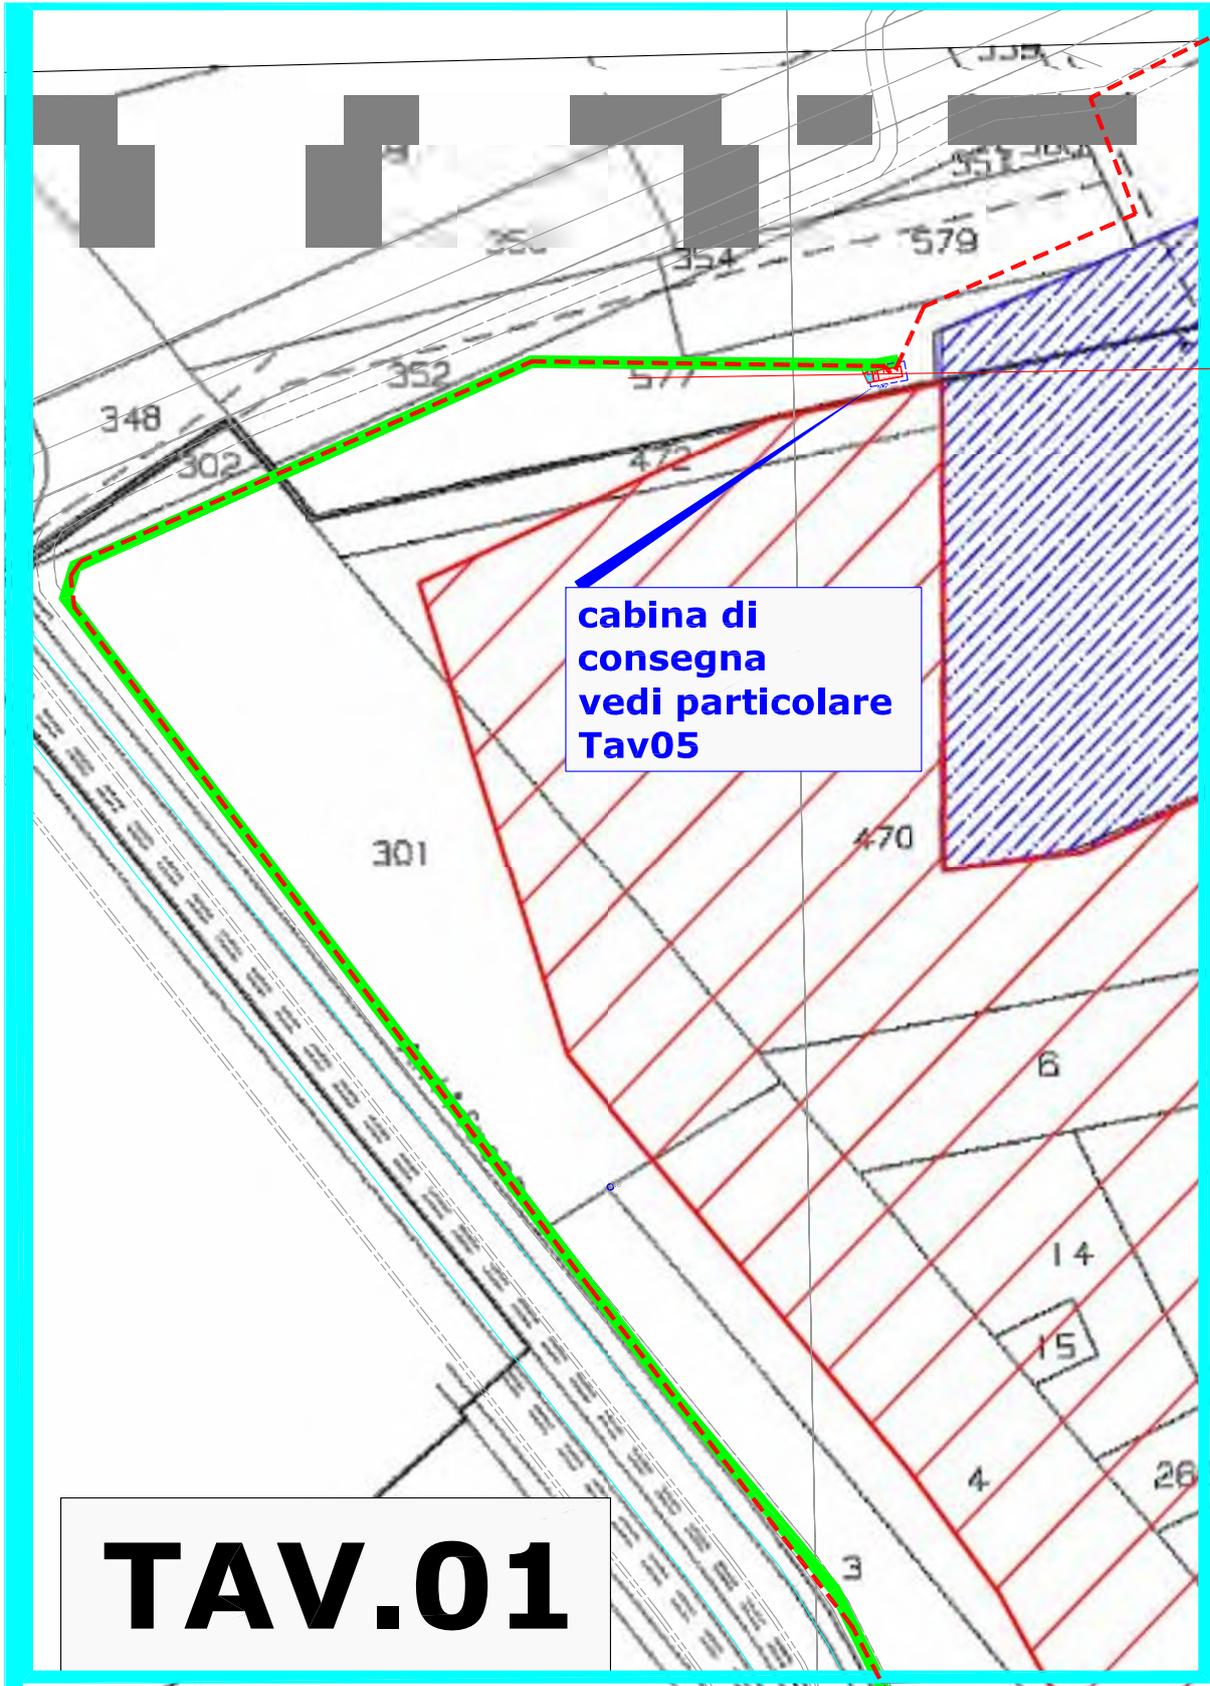


tav 01 - scala 1:1000
PLANIMETRIA Allegata a specifica tecnica produttore ARBOREA SOLAR S.R.L./GFE
CHIANNI (PI) c.r. 359248901 - Codice POD: : IT001E111622485 - enetel: 111622485

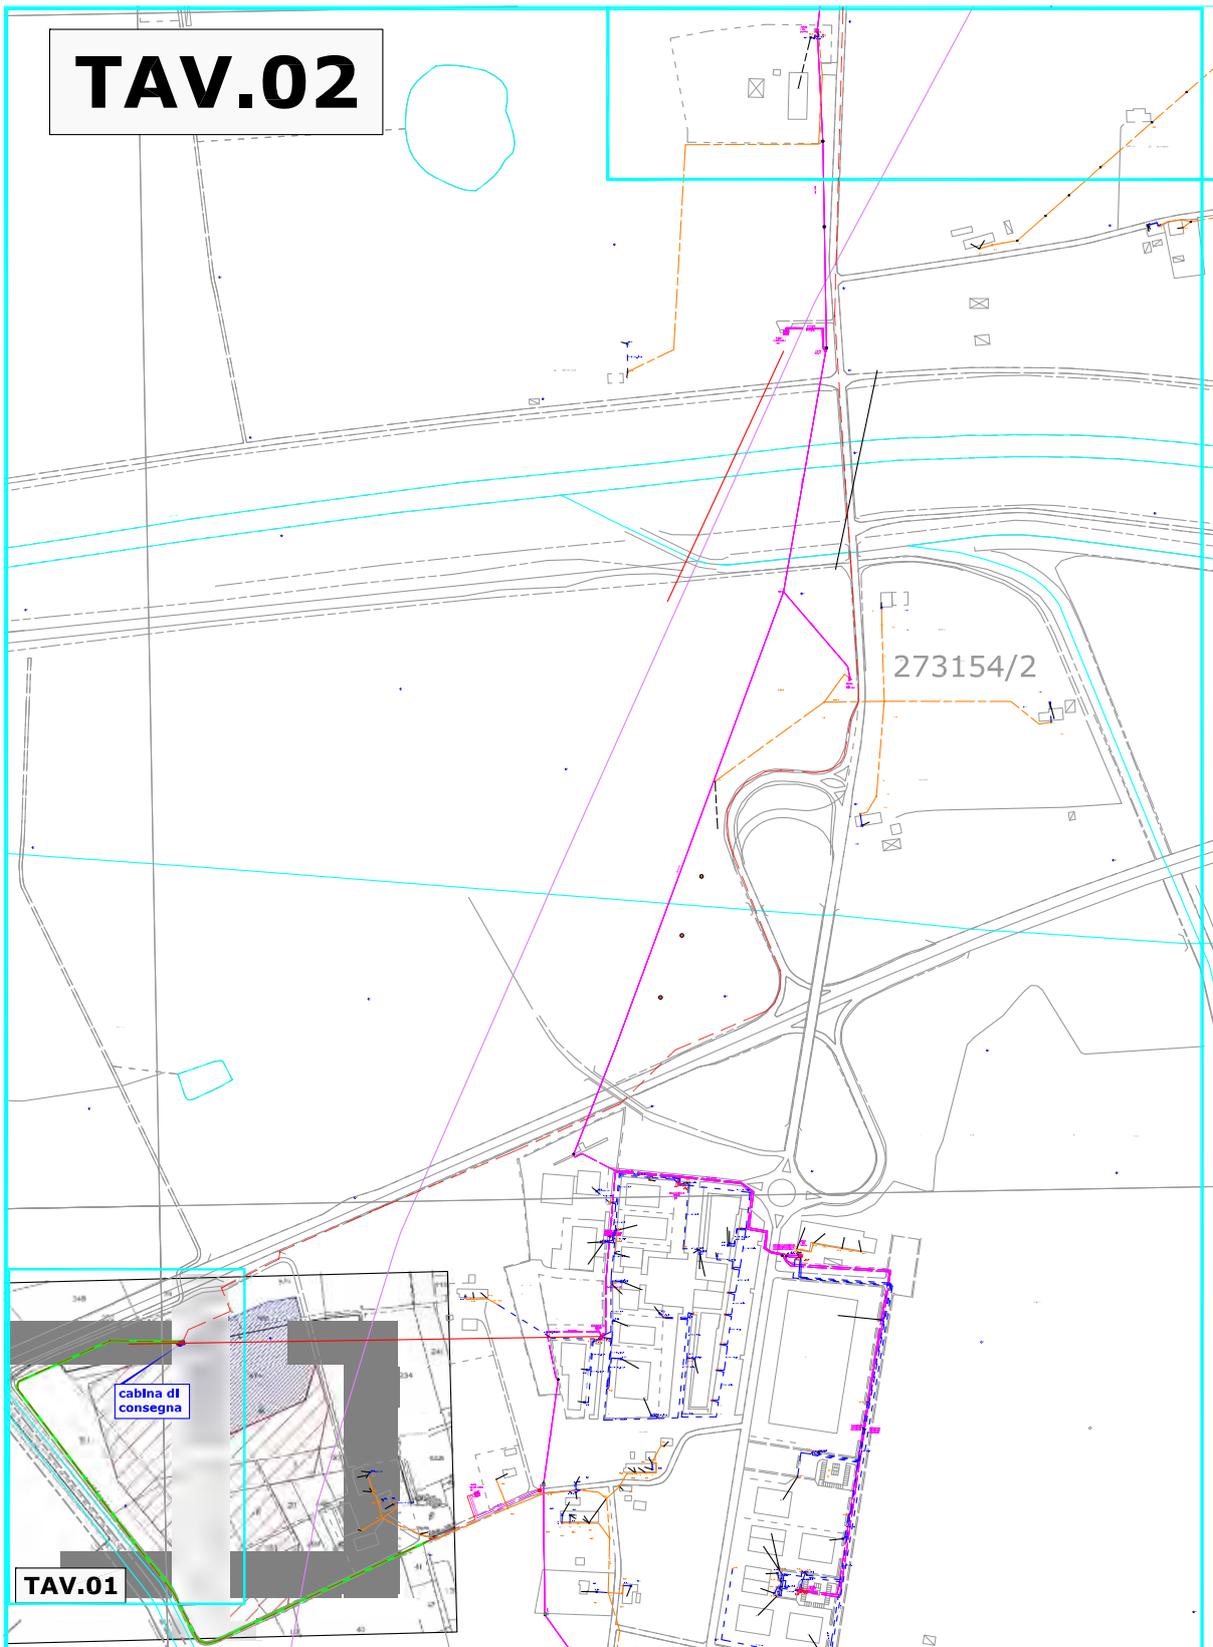


tav 02 - scala 1:5000
PLANIMETRIA Allegata a specifica tecnica produttore ARBOREA SOLAR S.R.L.
CHIANNI (PI) c.r. 347244157 - Codice POD: : IT001E41410477 - enetel: 414104771

PL Livorno - G.Innocenti
stampare In A3

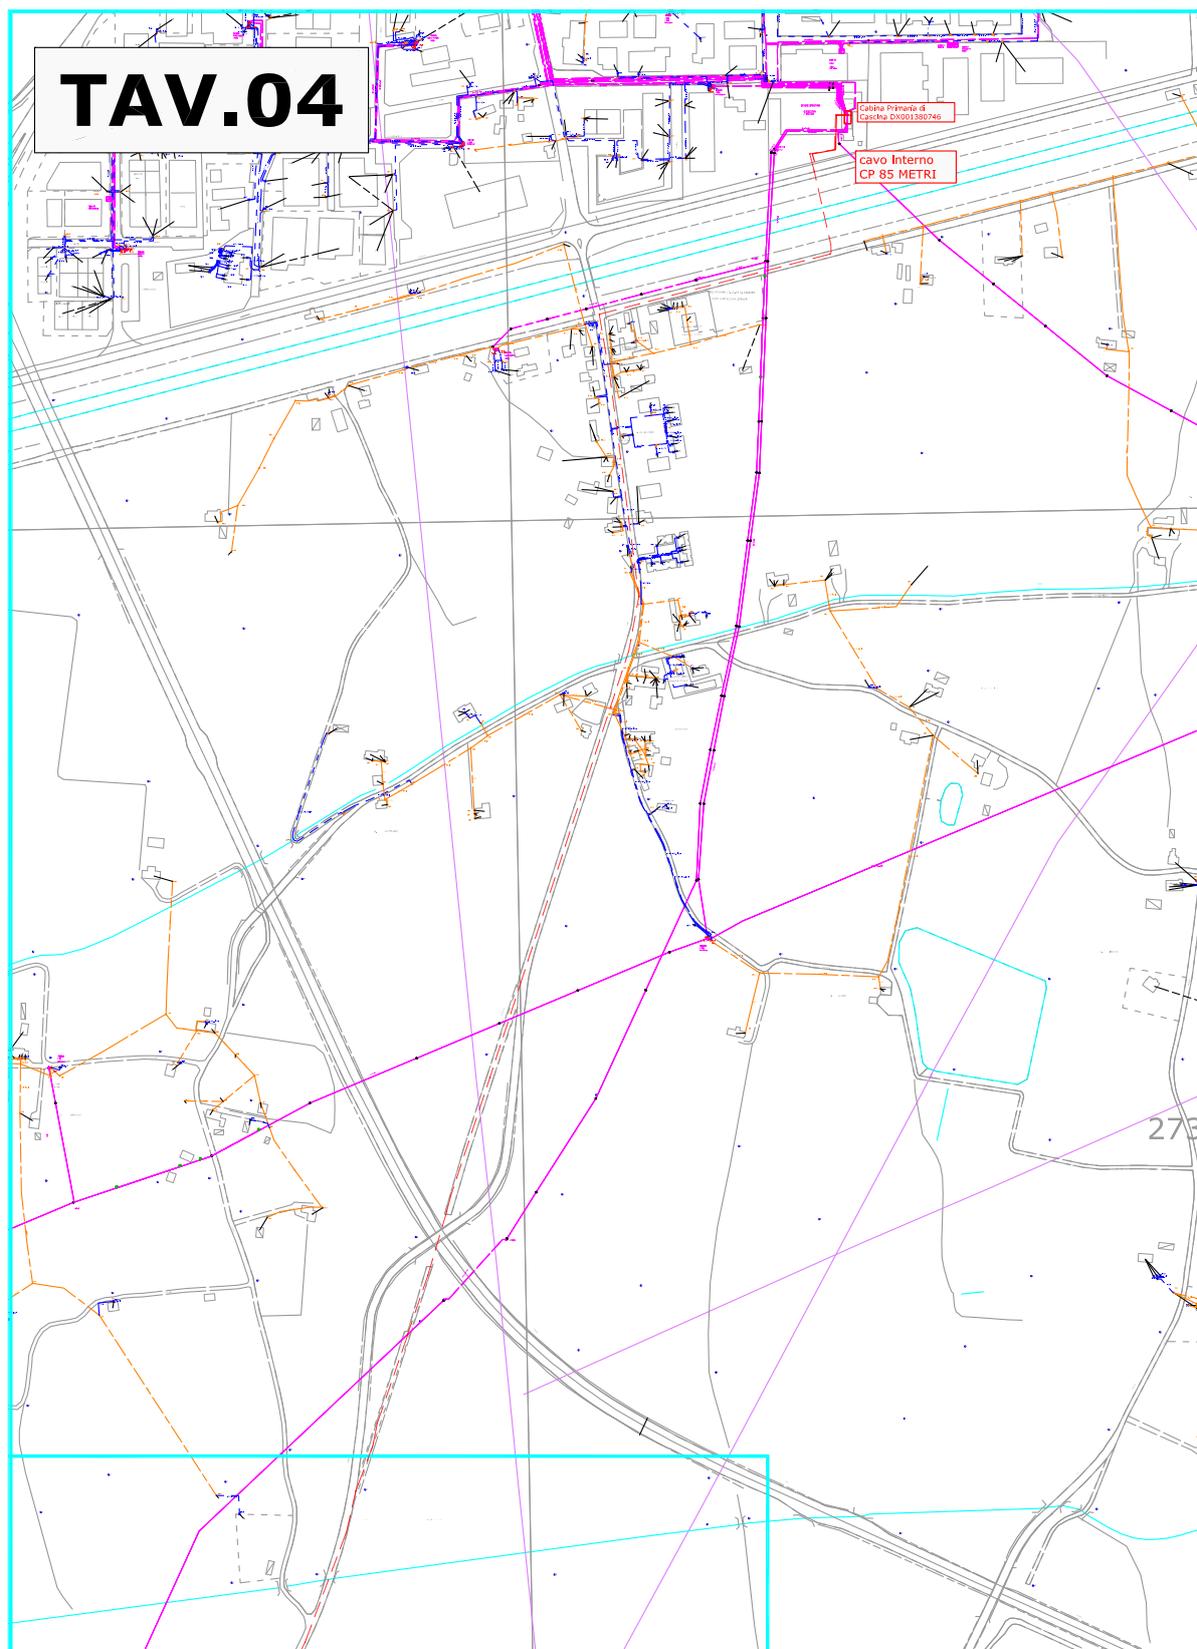

tav 04 - scala 1:5000
PLANIMETRIA Allegata a specifica tecnica produttore ARBOREA SOLAR S.R.L.
CHIANNI (PI) c.r. 347244157 - Codice POD: : IT001E41410477 - enetel: 414104771

PL Livorno - G.Innocenti
stampare In A3

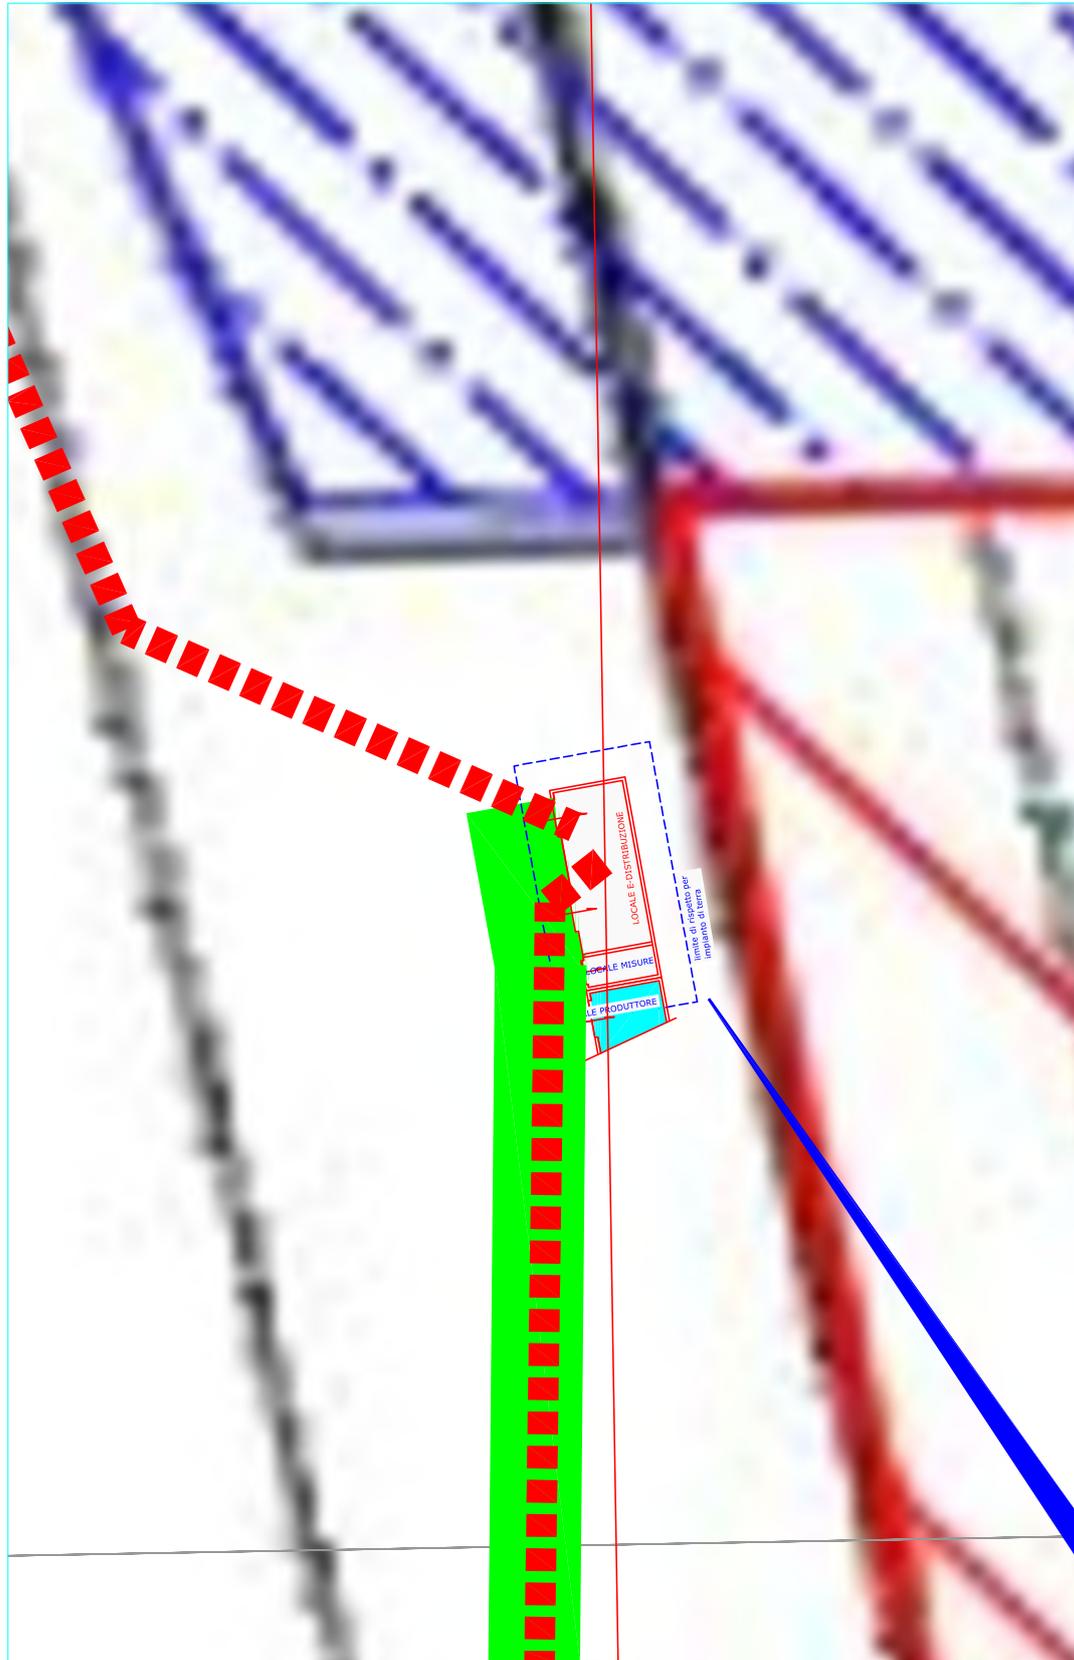

tav 05 - particolare Cabina scala 1:200
PLANIMETRIA Allegata a specifica tecnica produttore ARBOREA SOLAR S.R.L./GFE
CHIANNI (PT) c.r. 359248901 - Codice POD : : IT001E111622485 - enel: 111622485

PI Livorno - C. Innocenti
stampare in A4

pec.gfesrl@legalmail.it

Da: pec.gfesrl@legalmail.it
Inviato: martedì 11 luglio 2023 07:36
A: 'comune.crespinalorenzana.pi@postacert.toscana.it'
Cc: 'arborea.solar.gmbh@pec.it'
Oggetto: W057_ Integrazione spontanea documentazione di Variante alla PAS del 03.02.2023 Vs. prot.Ili 1363,1364,1369, 1370, 1371 - Soggetto Richiedente: Luner Invest Srl

Buongiorno,
si trasmette link <https://we.tl/t-cPIMQ3nMSSin> ove poter scaricare la documentazione relativa a:
Integrazione spontanea documentazione di Variante alla "Procedura Abilitativa Semplificata per intervento di Revamping e Repowering impianto fotovoltaico esistente con variazione dell'area d'impianto – Impianto fotovoltaico esistente "Lavoria" sito in Crespina Lorenzana (PI), loc. Lavoria snc – Soggetto Richiedente ARBOREA SOLAR S.r.l." Vs. prot.Ili 1363, 1364, 1369, 1370, 1371 del 03/02/2023 e sue integrazioni – Soggetto Richiedente LUNER INVEST S.r.l.
Cordiali Saluti
GFE Srl

Elenco documenti scaricabili:

- Istanza integrazione spontanea
- Dichiarazione di conformità al Regolamento Edilizio
- Nulla Osta alla costruzione ai sensi dell'art. 95 del D.Lgs. 259/2003, reso sotto forma di attestazione di conformità, completa di consegna e accettazione Pec del 08.07.2023

pec.gfesrl@legalmail.it

Da: Posta Certificata Legalmail <posta-certificata@legalmail.it>
Inviato: martedì 11 luglio 2023 07:36
A: pec.gfesrl@legalmail.it
Oggetto: ACCETTAZIONE: W057_ Integrazione spontanea documentazione di Variante alla PAS del 03.02.2023 Vs. prot.Ili 1363,1364,1369, 1370, 1371 - Soggetto Richiedente: Luner Invest Srl
Allegati: daticert.xml
Firmato da: posta-certificata@legalmail.it

Ricevuta di accettazione

Il giorno 11/07/2023 alle ore 07:35:36 (+0200) il messaggio "W057_ Integrazione spontanea documentazione di Variante alla PAS del 03.02.2023 Vs. prot.Ili 1363,1364,1369, 1370, 1371 - Soggetto Richiedente: Luner Invest Srl" proveniente da "pec.gfesrl@legalmail.it" ed indirizzato a:

comune.crespinalorenzana.pi@postacert.toscana.it ("posta certificata")
arborea.solar.gmbh@pec.it ("posta certificata")

è stato accettato dal sistema ed inoltrato.

Identificativo messaggio: 26340868.001FD8A1.4372AFDB.E5A0F9CD.posta-certificata@legalmail.it

Questa ricevuta, per Sua garanzia, è firmata digitalmente.
La preghiamo di conservarla come attestato dell'invio del messaggio

Acceptance receipt

On 11/07/2023 at 07:35:36 (+0200) the message, "W057_ Integrazione spontanea documentazione di Variante alla PAS del 03.02.2023 Vs. prot.Ili 1363,1364,1369, 1370, 1371 - Soggetto Richiedente: Luner Invest Srl", sent by "pec.gfesrl@legalmail.it" and addressed to:

comune.crespinalorenzana.pi@postacert.toscana.it ("posta certificata")
arborea.solar.gmbh@pec.it ("posta certificata")

was accepted by the certified email system.

Message ID: 26340868.001FD8A1.4372AFDB.E5A0F9CD.posta-certificata@legalmail.it

As a guarantee to you, this receipt is digitally signed.
Please keep it as a certificate of delivery of the message.

pec.gfesrl@legalmail.it

Da: Namirial S.p.A. <posta-certificata@pro.sicurezza postale.it>
Inviato: martedì 11 luglio 2023 07:36
A: pec.gfesrl@legalmail.it
Oggetto: CONSEGNA: W057_ Integrazione spontanea documentazione di Variante alla PAS del 03.02.2023 Vs. prot.Ili 1363,1364,1369, 1370, 1371 - Soggetto Richiedente: Luner Invest Srl
Allegati: daticert.xml; postacert.eml (5,76 KB)
Firmato da: posta-certificata@pro.sicurezza postale.it

Ricevuta di avvenuta consegna

Il giorno 11/07/2023 alle ore 07:35:38 (+0200) il messaggio "W057_ Integrazione spontanea documentazione di Variante alla PAS del 03.02.2023 Vs. prot.Ili 1363,1364,1369, 1370, 1371 - Soggetto Richiedente: Luner Invest Srl" proveniente da "pec.gfesrl@legalmail.it" ed indirizzato a "comune.crespinalorenzana.pi@postacert.toscana.it" è stato consegnato nella casella di destinazione.
Identificativo messaggio: 26340868.001FD8A1.4372AFDB.E5A0F9CD.posta-certificata@legalmail.it



A mezzo Pec:

comune.crespinalorenzana.pi@postacert.toscana.it

e.p.c.

arborea.solar.gmbh@pec.it

Spett.le

COMUNE DI CRESPINA LORENZANA

P.zza C. Battisti, 22

56040 CRESPINA LORENZANA (PI)

Alla c.a. Ufficio Tecnico – Sportello

Unico Edilizia

e.p.c

Spett.le **LUNER INVEST srl**

Via St. Prokulus, 6/C

39025 NATURNO (BZ)

Brescia, lì 10.07.2023

Oggetto: Integrazione spontanea documentazione di Variante alla *“Procedura Abilitativa Semplificata per intervento di Revamping e Repowering impianto fotovoltaico esistente con variazione dell’area d’impianto – Impianto fotovoltaico esistente “Lavoria” sito in Crespina Lorenzana (PI), loc. Lavoria snc – Soggetto Richiedente ARBOREA SOLAR S.r.l.”* Vs. prot.lli 1363, 1364, 1369, 1370, 1371 del 03/02/2023 e sue integrazioni – Soggetto Richiedente LUNER INVEST S.r.l.

Con la presente, lo scrivente studio tecnico GFE Srl, incaricato dal Soggetto Richiedente LUNER INVEST Srl, trasmette la documentazione di seguito elencata quale integrazione alla VARIANTE all’intervento di *“Revamping e Repowering impianto fotovoltaico esistente con variazione dell’area d’impianto - Impianto fotovoltaico esistente “Lavoria” sito in Crespina Lorenzana (PI), loc. Lavoria snc”*, Prot. num. 7266 del 15/06/2023

✓ **Atti di assenso**

- Nulla Osta alla costruzione ai sensi dell’art. 95 del D.Lgs. 259/2003, reso sotto forma di attestazione di conformità, completa di consegna e accettazione Pec del 08.07.2023

✓ **Altri allegati**

- Dichiarazione di conformità al Regolamento Edilizio



Per eventuali dubbi o chiarimenti si invita a contattare l'Ing. Michele Frassine ai seguenti recapiti:
cell. [REDACTED] oppure e-mail m.frassine@gfesrl.com .

GFE s.r.l.

L'amministratore

Ing. Michele Frassine

GFE srl

Gamba Frassine Engineering srl

Sede Legale: Via Pesce, 15
25064 Gussago (BS)

P.IVA e C.F. 04349430985



DICHIARAZIONE POTENZA IMPIANTO

Oggetto: Dichiarazione di conformità al Regolamento Edilizio dell'intervento di potenziamento con variazione dell'area occupata all'interno di "aree classificate agricole, racchiuse in un perimetro i cui punti distino non più di 500 metri da zone a destinazione industriale, artigianale e commerciale, compresi i siti di interesse nazionale, nonché le cave e le miniere", dell'impianto solare fotovoltaico esistente denominato "Lavoria" della società Luner Invest Srl, sito in loc. Lavoria nel comune di Crespina Lorenzana (PI).

Soggetto richiedente: Luner Invest Srl.

Il sottoscritto Ing. Michele Frassine, iscritto all'ordine degli ingegneri della Provincia di Brescia, al n. A5560, ricevuto incarico dalla Luner Invest Srl in qualità di soggetto richiedente, con la presente

DICHIARA

che l'impianto oggetto di intervento risulta conforme a quanto previsto dall'Art. 90 "Impianti Fotovoltaici a Terra" del Regolamento Edilizio dell'ex territorio del Comune di Crespina, introdotto mediante modifiche con Deliberazione del Consiglio Comunale n. 6/2023, come illustrato nella tabella di sintesi allegata alla presente.

Gussago, li 06/07/2023



Il progettista
Ing. Michele Frassine
Michele Frassine

ART.90	CONFORME	NOTE	VARIAZIONI
1 Aree racchiuse in un perimetro i cui punti distino non più di 500 metri da zone a destinazione industriale, artigianale e commerciale, compresi i siti di interesse nazionale, nonché le cave e le miniere;	SI'	SI'	Il perimetro della recinzione impianto non è variato rispetto a quanto già autorizzato
2 Aree interne agli impianti industriali e agli stabilimenti, nonché le aree classificate agricole racchiuse in un perimetro i cui punti distino non più di 300 metri dal medesimo impianto o	-	-	-
3 Aree adiacenti alla rete autostradale entro una distanza non superiore a 150 metri;	-	-	-
4 Distanza minima tra l'impianto fotovoltaico ed i confini di proprietà non dovrà essere inferiore a mt. 10,00;	SI'	-	Il perimetro della recinzione impianto non è variato rispetto a quanto già autorizzato
5 Distanza minima tra l'impianto fotovoltaico e le strade comunali e provinciali dovrà essere conforme al Regolamento di attuazione del Codice della Strada;	SI'	Sono rispettati 40mt di fascia verso la SGC Fi-Pi-Li a Nord dell'area di impianto	-
6 Distanza minima tra l'impianto fotovoltaico e le strade vicinali non dovrà essere inferiore a metri cinque;	SI'	Non ci sono strade vicinali in prossimità dell'area di impianto	-
7 Distanza minima tra l'impianto fotovoltaico ed i fabbricati a destinazione residenziale non inferiore a metri 75;	SI'	I fabbricati limitrofi all'area di impianto non sono ad uso residenziale	Il perimetro della recinzione impianto non è variato rispetto a quanto già autorizzato
8 Distanza minima tra l'impianto fotovoltaico ed il centro abitato corrispondente alla delimitazione del territorio urbanizzato nel P.O. non inferiore a metri 75;	SI'	La zona adiacente è adibita a produttiva e comunque a distanza superiore	Il perimetro della recinzione impianto non è variato rispetto a quanto già autorizzato
9 Non potrà essere alterata la morfologia dei suoli; sono ammesse variazioni della pendenza dei terreni entro il limite dell' 1%;	SI'	Non sono previste alterazioni della pendenza dei terreni	-
10 I terreni non dovranno avere pendenza massima superiore al 10 %;	SI'	La pendenza massima è sempre inferiore al limite	-
11 L'insieme dei pannelli deve formare una figura geometrica di forma regolare;	SI'	Il layout è stato studiato al fine di garantire una forma quanto più regolare possibile	E' stata variata la forma dell'impianto rispetto a quanto precedentemente autorizzato, passando da struttura fissa a terra a tracker monoassiale
12 I pannelli dovranno essere disposti in file tra loro parallele e tutte le fila dei pannelli dovranno avere, tra loro, uguale pendenza, ovvero seguire l'andamento del terreno;	SI'	-	Le file sono state disposte parallelamente in direzione Nord Sud.
13 La struttura a sostegno dei pannelli dovrà essere realizzata con elementi metallici di colore analogo alla parte inferiore del pannello; l'altezza dei pannelli, misurata dalla linea del terreno, non dovrà essere superiore a m. 4,00, calcolata con riferimento al bordo superiore del pannello nel momento di massima inclinazione rispetto all'orizzontale;	SI'	-	La struttura è stata variata a tracker monoassiale con un solo modulo; alla massima inclinazione (55°) l'altezza è inferiore a 3mt.
14 Non sono ammesse murature, né per le opere fondali, né per quelle di sostegno, né per le recinzioni;	SI'	L'unica opera in calcestruzzo è relativa alla platea di fondazione delle cabine elettriche prefabbricate; i pali della recinzione e della struttura di sostegno saranno infissi.	Non vi sono state variazioni rispetto a quanto autorizzato.
15 L'area dell'impianto deve essere recintata. Le recinzioni dovranno essere eseguite con reti plastificate a maglia larga, sollevate dal suolo non meno di cm. 10, ovvero in modo tale da formare adeguati corridoi faunistici; dovranno seguire la particellizzazione delle proprietà ed avere una altezza massima, misurata dalla linea del terreno, non superiore a cm. 2,50, i pali dovranno essere in legno naturale ovvero in legno o ferro della stessa tinta della rete; non è ammesso l'uso di filo spinato;	SI'	Le recinzioni sono previste sollevate 20cm dal terreno ad hanno altezza pari a max 2 mt.	Non vi sono state variazioni rispetto a quanto autorizzato.
16 Dovrà essere mantenuta la viabilità secondaria esistente;	SI'	Le strade sterrate esistenti saranno mantenute.	-
17 Gli impianti a rete necessari per l'allacciamento alle linee esistenti, dovranno essere realizzati totalmente interrati;	SI'	L'elettrodotta per la connessione MT sarà realizzato interrato, così come i cavidotti a servizio dell'impianto	-
17bis Le eventuali cabine elettriche dovranno essere realizzate nel rispetto della edilizia rurale del territorio, l'altezza massima delle cabine di consegna e/o di trasformazione non dovrà essere superiore a cm 240;	SI'	Le cabine prefabbricate hanno altezza interna a 2,40mt per permettere l'alloggiamento dei trasformatori MT/BT	Il numero e la tipologia delle cabine elettriche non è variata rispetto a quanto autorizzato; è variato solamente il relativo posizionamento.
18 L'illuminazione notturna dell'impianto dovrà essere realizzata con corpi illuminanti che costruttivamente non emettano luce nell'emisfero superiore (cut-off) ai fini della dispersione del flusso luminoso verso l'alto (c.d. inquinamento luminoso) e che garantiscano risparmio energetico;	SI'	Sono impiegate a progetto armature stradali con fascio luminoso rivolto verso il terreno.	Non è variata la tipologia di corpo illuminante e di palo rispetto a quanto già autorizzato.
19 Nelle aree agricole utilizzate per l'installazione dei campi fotovoltaici dovranno essere comunque effettuate adeguate cure colturali (sfalci, mantenimento della copertura erbosa) al fine di evitare l'impoverimento e l'erosione dei terreni. In sede di progetto dovrà essere presentato un piano di manutenzione;	SI'	A progetto è prevista adeguata manutenzione e sfalcio periodico.	-
20 Nelle aree per la mitigazione dovranno pertanto essere posti a dimora essenze arboree e arbusti autoctoni tali da formare aggregazioni spontanee; qualora presenti potranno essere riproposti viali alberati;	SI'	Non sono previste aree per la mitigazione a progetto.	Non variato l'aspetto inerente la mitigazione rispetto a quanto già stato autorizzato.
21 La viabilità interna di servizio all'impianto dovrà essere realizzata con materiali inerti provenienti da cave locali in modo da non contrastare con lo stato dei luoghi. Non è ammessa la finitura con bynder;	SI'	La viabilità di impianto è prevista con tout-venant di cava proveniente da cave locali.	-
22 Al termine del ciclo di vita utile dell'impianto, il titolare dell'impianto o, ove egli non provveda, il proprietario del terreno, è tenuto a dismettere, a propria cura e spese, tutte le opere e le componenti dell'impianto provvedendo al ripristino dello stato dei luoghi nelle condizioni ante operam. In detta fase di dismissione dovrà essere evitato qualsiasi rischio di inquinamento; i rifiuti originati dallo smantellamento dell'impianto -previa classificazione- dovranno essere avviati preferibilmente al recupero o, in subordine, allo smaltimento presso impianti debitamente autorizzati, nel rispetto della vigente normativa in materia. Sulla base delle predette considerazioni, deve essere presentato il progetto di dismissione dell'impianto. La rimessa in pristino del sito dovrà essere eseguita entro un anno, periodo prorogabile previa motivata richiesta all'autorità competente	SI'	Le opere di dismissione e ripristino sono state descritte e quantificate all'interno della relazione RE.CV.09	-
23 L'omissione dello smontaggio dell'impianto e/o della rimessione in pristino del sito nei termini sopra descritti comporterà, da parte dell'Amministrazione, l'intervento sostitutivo e l'applicazione delle norme penali di cui al D.Lgs. 380/2001 me s.m.i.	SI'	Le opere di dismissione e ripristino sono state descritte e quantificate all'interno della relazione RE.CV.09	-

MODALITÀ TECNICHE PER L'INVIO DEGLI ATTI DESTINATI ALLA PUBBLICAZIONE

Con l'entrata in vigore dal 1 gennaio 2008 della L.R. n. 23 del 23 aprile 2007 "Nuovo ordinamento del Bollettino Ufficiale della Regione Toscana e norme per la pubblicazione degli atti. Modifiche alla legge regionale 20 gennaio 1995, n. 9 (Disposizioni in materia di procedimento amministrativo e di accesso agli atti)", cambiano le tariffe e le modalità per l'invio degli atti destinati alla pubblicazione sul B.U.R.T.

Tutti gli Enti inserzionisti devono inviare i loro atti per la pubblicazione sul B.U.R.T. in formato esclusivamente digitale. Le modalità tecniche per l'invio elettronico degli atti destinati alla pubblicazione sono state stabilite con Decreto Dirigenziale n. 5615 del 12 novembre 2007. **L'invio elettronico avviene mediante interoperabilità dei sistemi di protocollo informatici (DPR 445/2000 artt. 14 e 55) nell'ambito della infrastruttura di Cooperazione Applicativa Regionale Toscana. Le richieste di pubblicazione firmate digitalmente (D.Lgs. 82/2005) devono obbligatoriamente contenere nell'oggetto ESCLUSIVAMENTE la dicitura "PUBBLICAZIONE BURT", hanno come allegato digitale l'atto di cui è richiesta la pubblicazione. Per gli enti ancora non dotati del protocollo elettronico, per i soggetti privati e le imprese la trasmissione elettronica deve avvenire esclusivamente tramite posta certificata (PEC) all'indirizzo regionetoscana@postacert.toscana.it**

Il materiale da pubblicare deve pervenire all'Ufficio del B.U.R.T. entro il mercoledì per poter essere pubblicato il mercoledì della settimana successiva.

Il costo della pubblicazione è a carico della Regione.

La pubblicazione degli atti di enti locali, altri enti pubblici o soggetti privati obbligatoria per previsione di legge o di regolamento è effettuata senza oneri per l'ente o il soggetto interessato.

I testi da pubblicare, trasmessi unitamente alla istanza di pubblicazione, devono possedere i seguenti requisiti formali:

SPECIFICHE TECNICHE PER L'INVIO DEGLI ATTI AL B.U.R.T

I documenti che dovranno pervenire ai fini della pubblicazione sul B.U.R.T. devono seguire i seguenti parametri

FORMATO

A4

Verticale

Times new roman

Corpo **10**

Interlinea esatta **13 pt**

Margini **3 cm** per lato

Il CONTENUTO del documento deve essere poi così composto

NOME ENTE

TIPOLOGIA ATTO (DELIBERAZIONE-DECRETO-DETERMINAZIONE-ORDINANZA- AVVISO ...)

NUMERO ATTO e DATA (se presenti)

OGGETTO dell'atto

TESTO dell'atto

FIRMA dell'atto in fondo allo stesso

NON DEVONO essere inseriti numeri di pagina e nessun tipo di pièdipagina

Per il documento che contiene allegato/allegati, è preferibile che gli stessi siano inseriti nello stesso file del documento in ordine progressivo (allegato 1, allegato 2...). In alternativa potranno essere inseriti in singoli file nominati con riferimento all'atto (<nomefile_atto>_Allegato1.pdf, <nomefile_atto>_Allegato2.pdf, ", ecc.)

ALLEGATI: FORMATO PAGINA A4 girato in verticale - MARGINI 3cm PER LATO

IL FILE FINALE (testo+allegati) deve essere redatto in **formato PDF/A**