



REGIONE TOSCANA
DIREZIONE DIFESA DEL SUOLO E PROTEZIONE CIVILE
SETTORE GENIO CIVILE VALDARNO SUPERIORE

Mitigazione del rischio idraulico per l'abitato di Firenze.
Sistemazione delle difese idrauliche esistenti nel
tratto dalla Nave a Rovezzano al Ponte S.Trinita.

PROGETTO PRELIMINARE

DIRIGENTE RESPONSABILE DEL CONTRATTO
Ing. Gennarino Costabile

RESPONSABILE UNICO DEL PROCEDIMENTO
Ing. Simone Nepi

UFFICIO DI PROGETTAZIONE

PROGETTISTI

Geol Pierluigi BALLERINI
Ing. Francesca BARZAGLI
Geom. Francesco DEL VECCHIO
Geom. Luigi DI PACO
Geom. Gianluca GIOINO
Ing. Andrea NAVARRIA
Ing. Valentina NENCINI
Ing.Arch. Alessio PAOLETTI

ADEMPIMENTI AMMINISTRATIVI

Riccardo ROCCI
Sandra Gigli

OGGETTO ELABORATO


4.7 - Giardini "Albereta" e "Nave a Rovezzano"

AGOSTO 2021

Firenze - Via San Gallo, 34/A - 50129 - Tel. 055/4622711



Giardini di Nave a Rovizzano

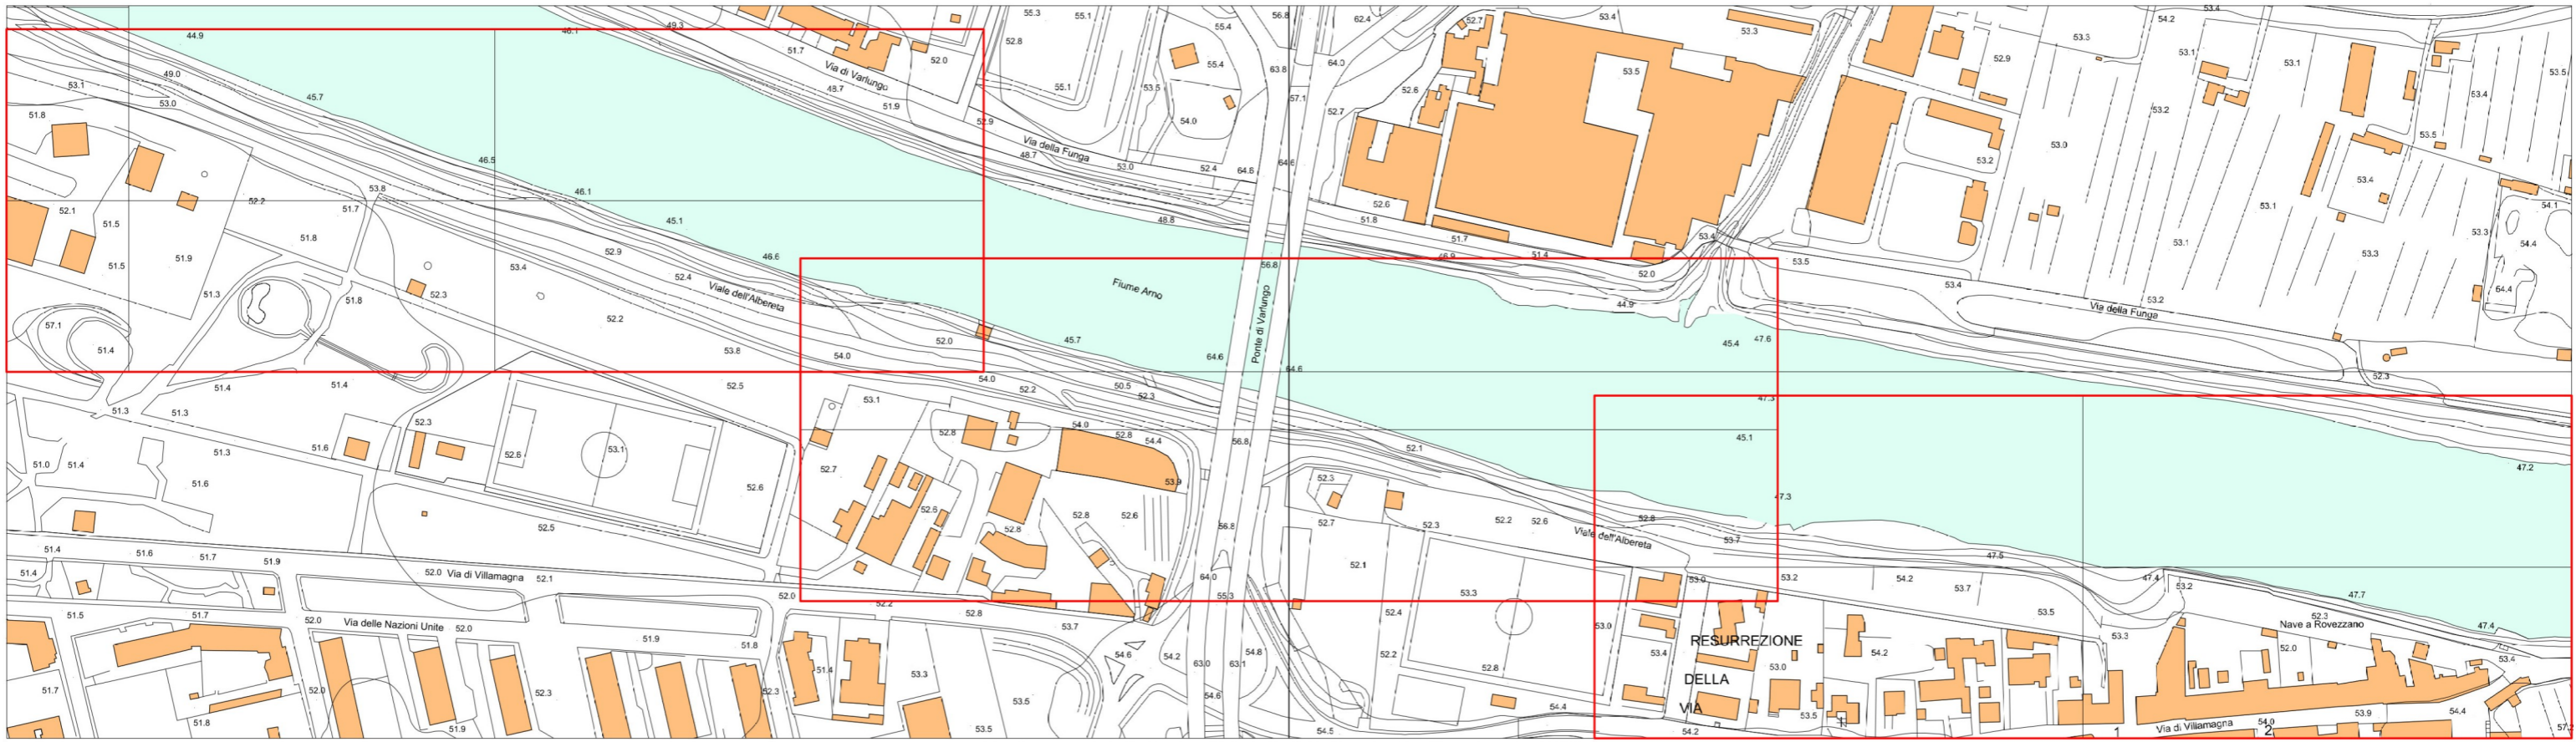

Progetto per le opere di difesa idraulica - Alto Arno - Quadro d'unione dei giardini di Nave a Rovizzano 1/1000





