



Stabilimento di
SETTIMELLO (FI)

Miniera
SETTIMELLO

Comuni di
Calenzano - Sesto F.no (FI)

RINNOVO CONCESSIONE MINERARIA
SEZIONI DI CONFRONTO


SCALA : 1/1000
DATA: Settembre 2024

TAV.

3

Titolare


Direttore lavori

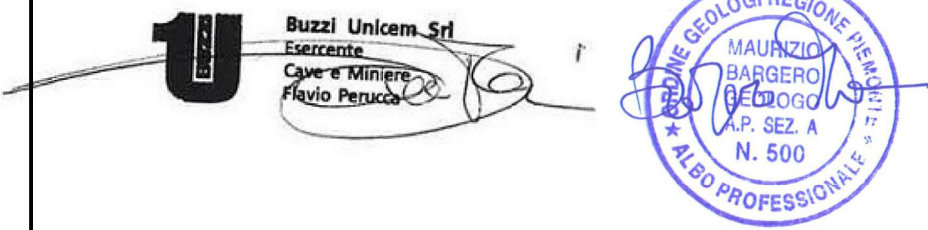


LEGENDA

- Profilo attuale
- Profilo finale autorizzato


Sezione A-A'

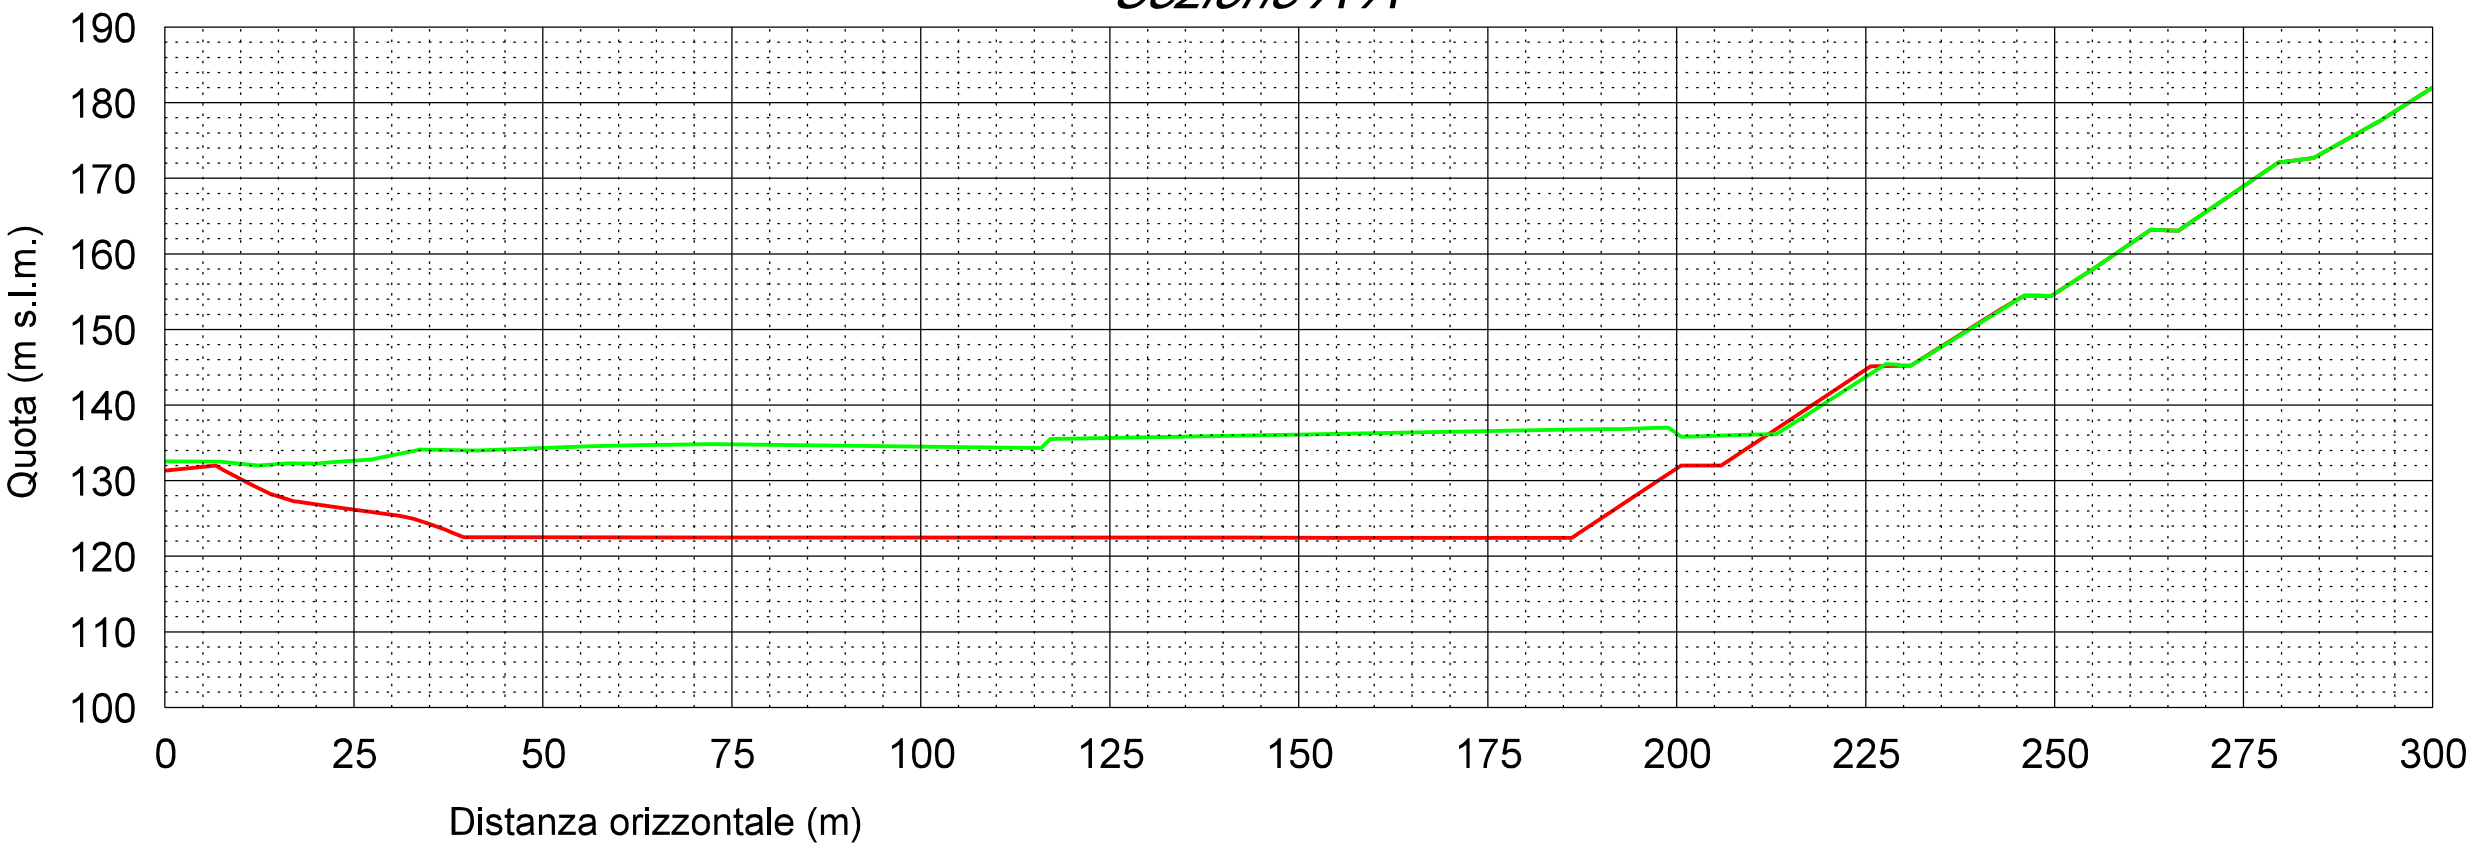

Sezione B-B'

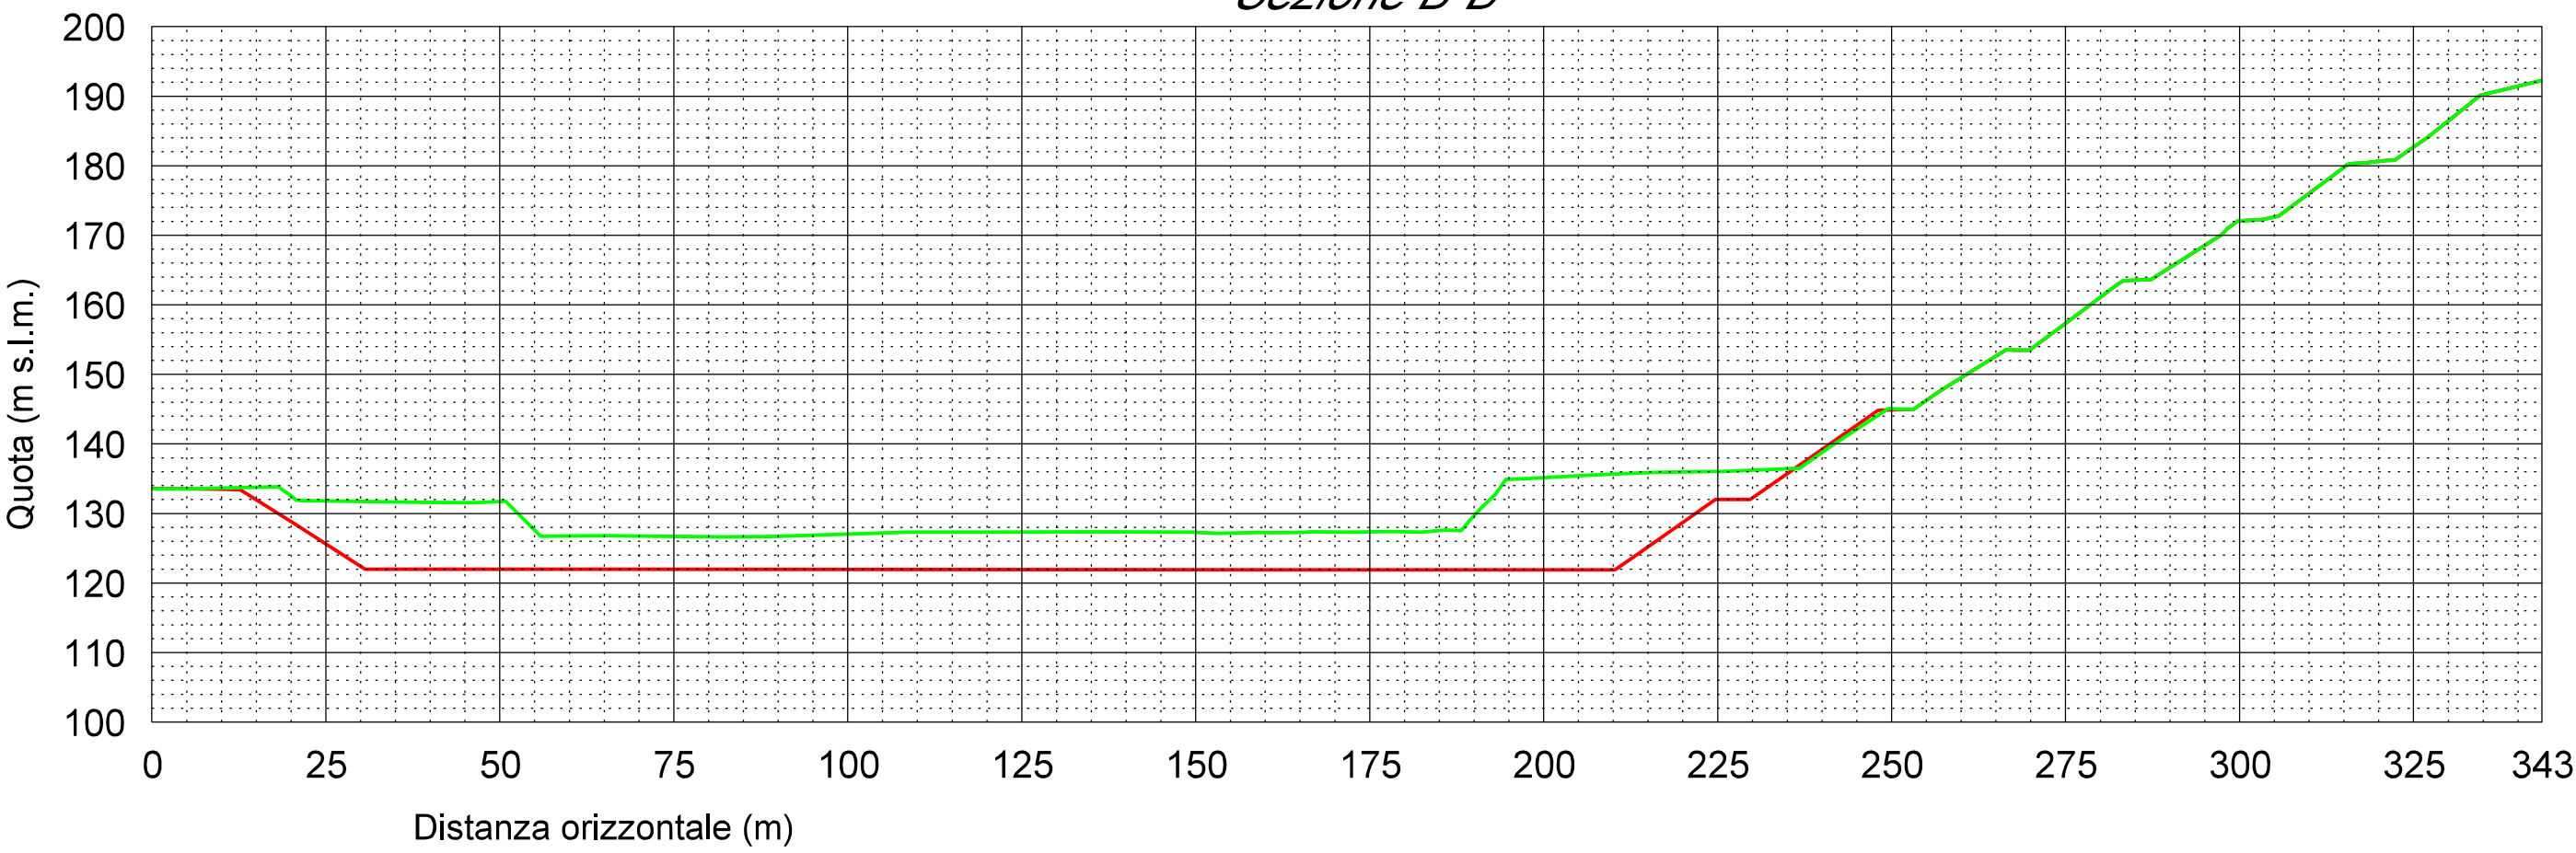

Sezione C-C'

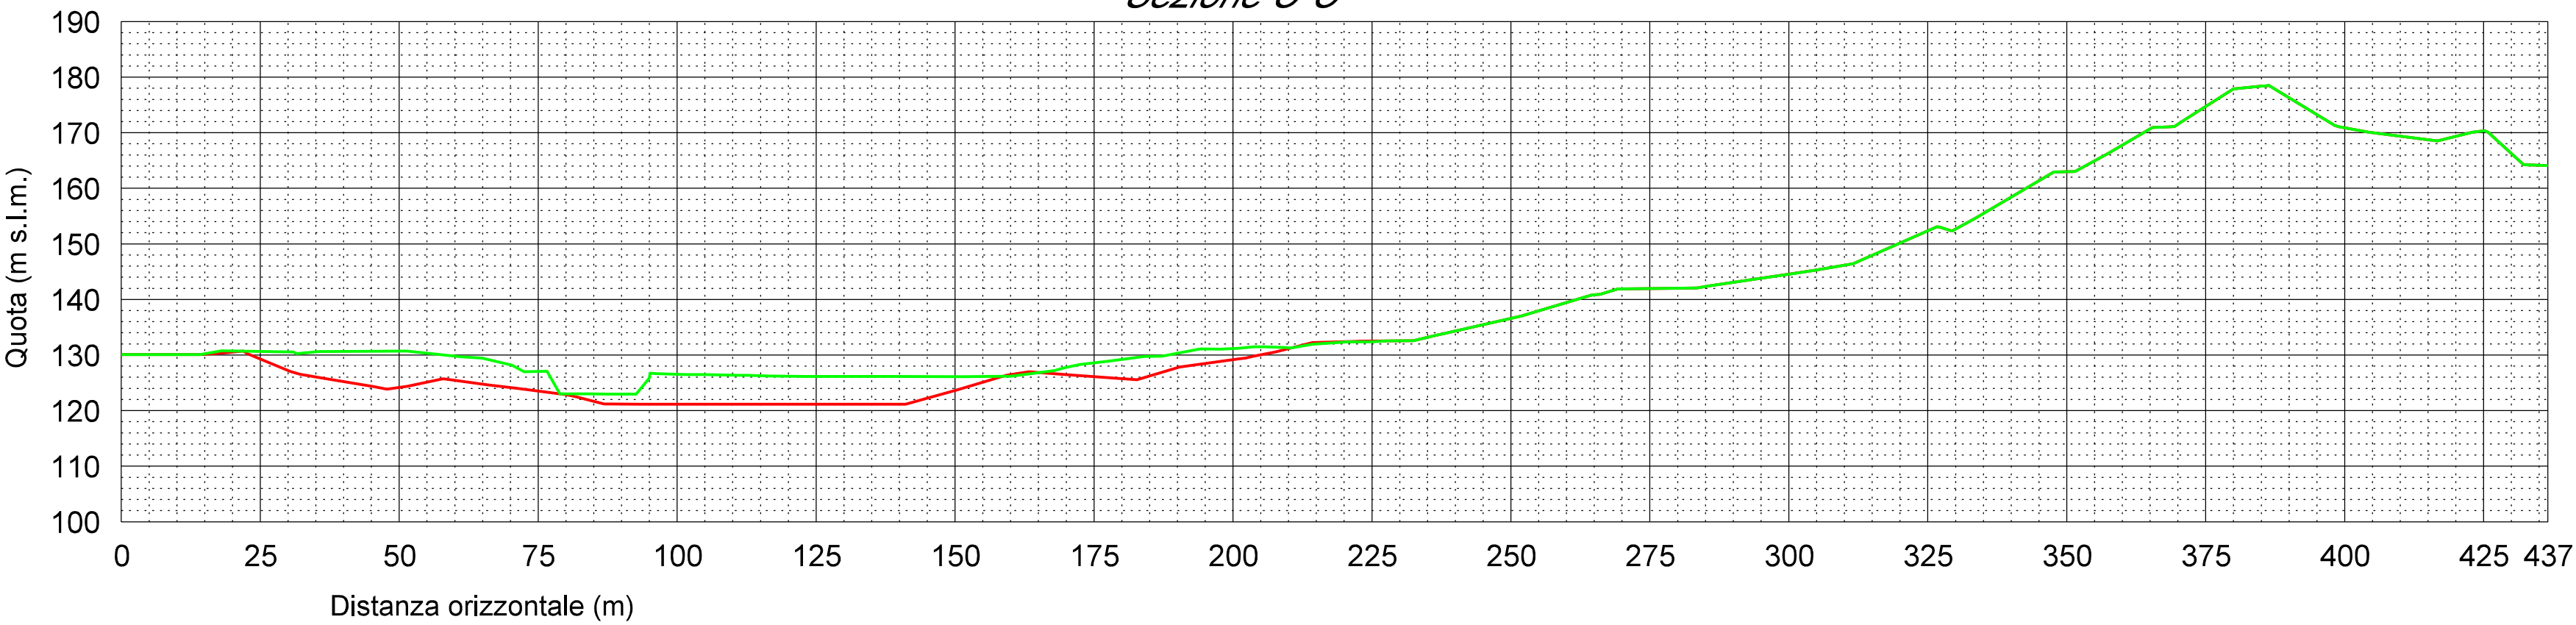

Sezione D-D'

