



Regione Toscana

ETC
Energy Total Capital
Investment Fund & Renewable Energy



Comune di Siena

Costruzione ed esercizio di un impianto di produzione di energia elettrica da fonte solare denominato "Montepulciano" da realizzarsi nel comune di MONTEPULCIANO (SI) e delle opere ed infrastrutture connesse da realizzarsi nei comuni di MONTEPULCIANO e MONTALLESE (SI), avente potenza nominale pari a 25,12 MW



STATO DEL PROGETTO:
Definitivo

TITOLO ELABORATO
Layout Ipotesi 1

INGEGNERIA



ETC
Energy Total Capital

PROPONENTE



ETC
Energy Total Capital

TIMBRO E FIRMA DEL PROGETTISTA

DATA

05/04/2024

REDATTO

Dott. Gianmarco Durante



VERIFICATO


Ing. Antonio Ilardi

APPROVATO

Ing. Antonio Ilardi



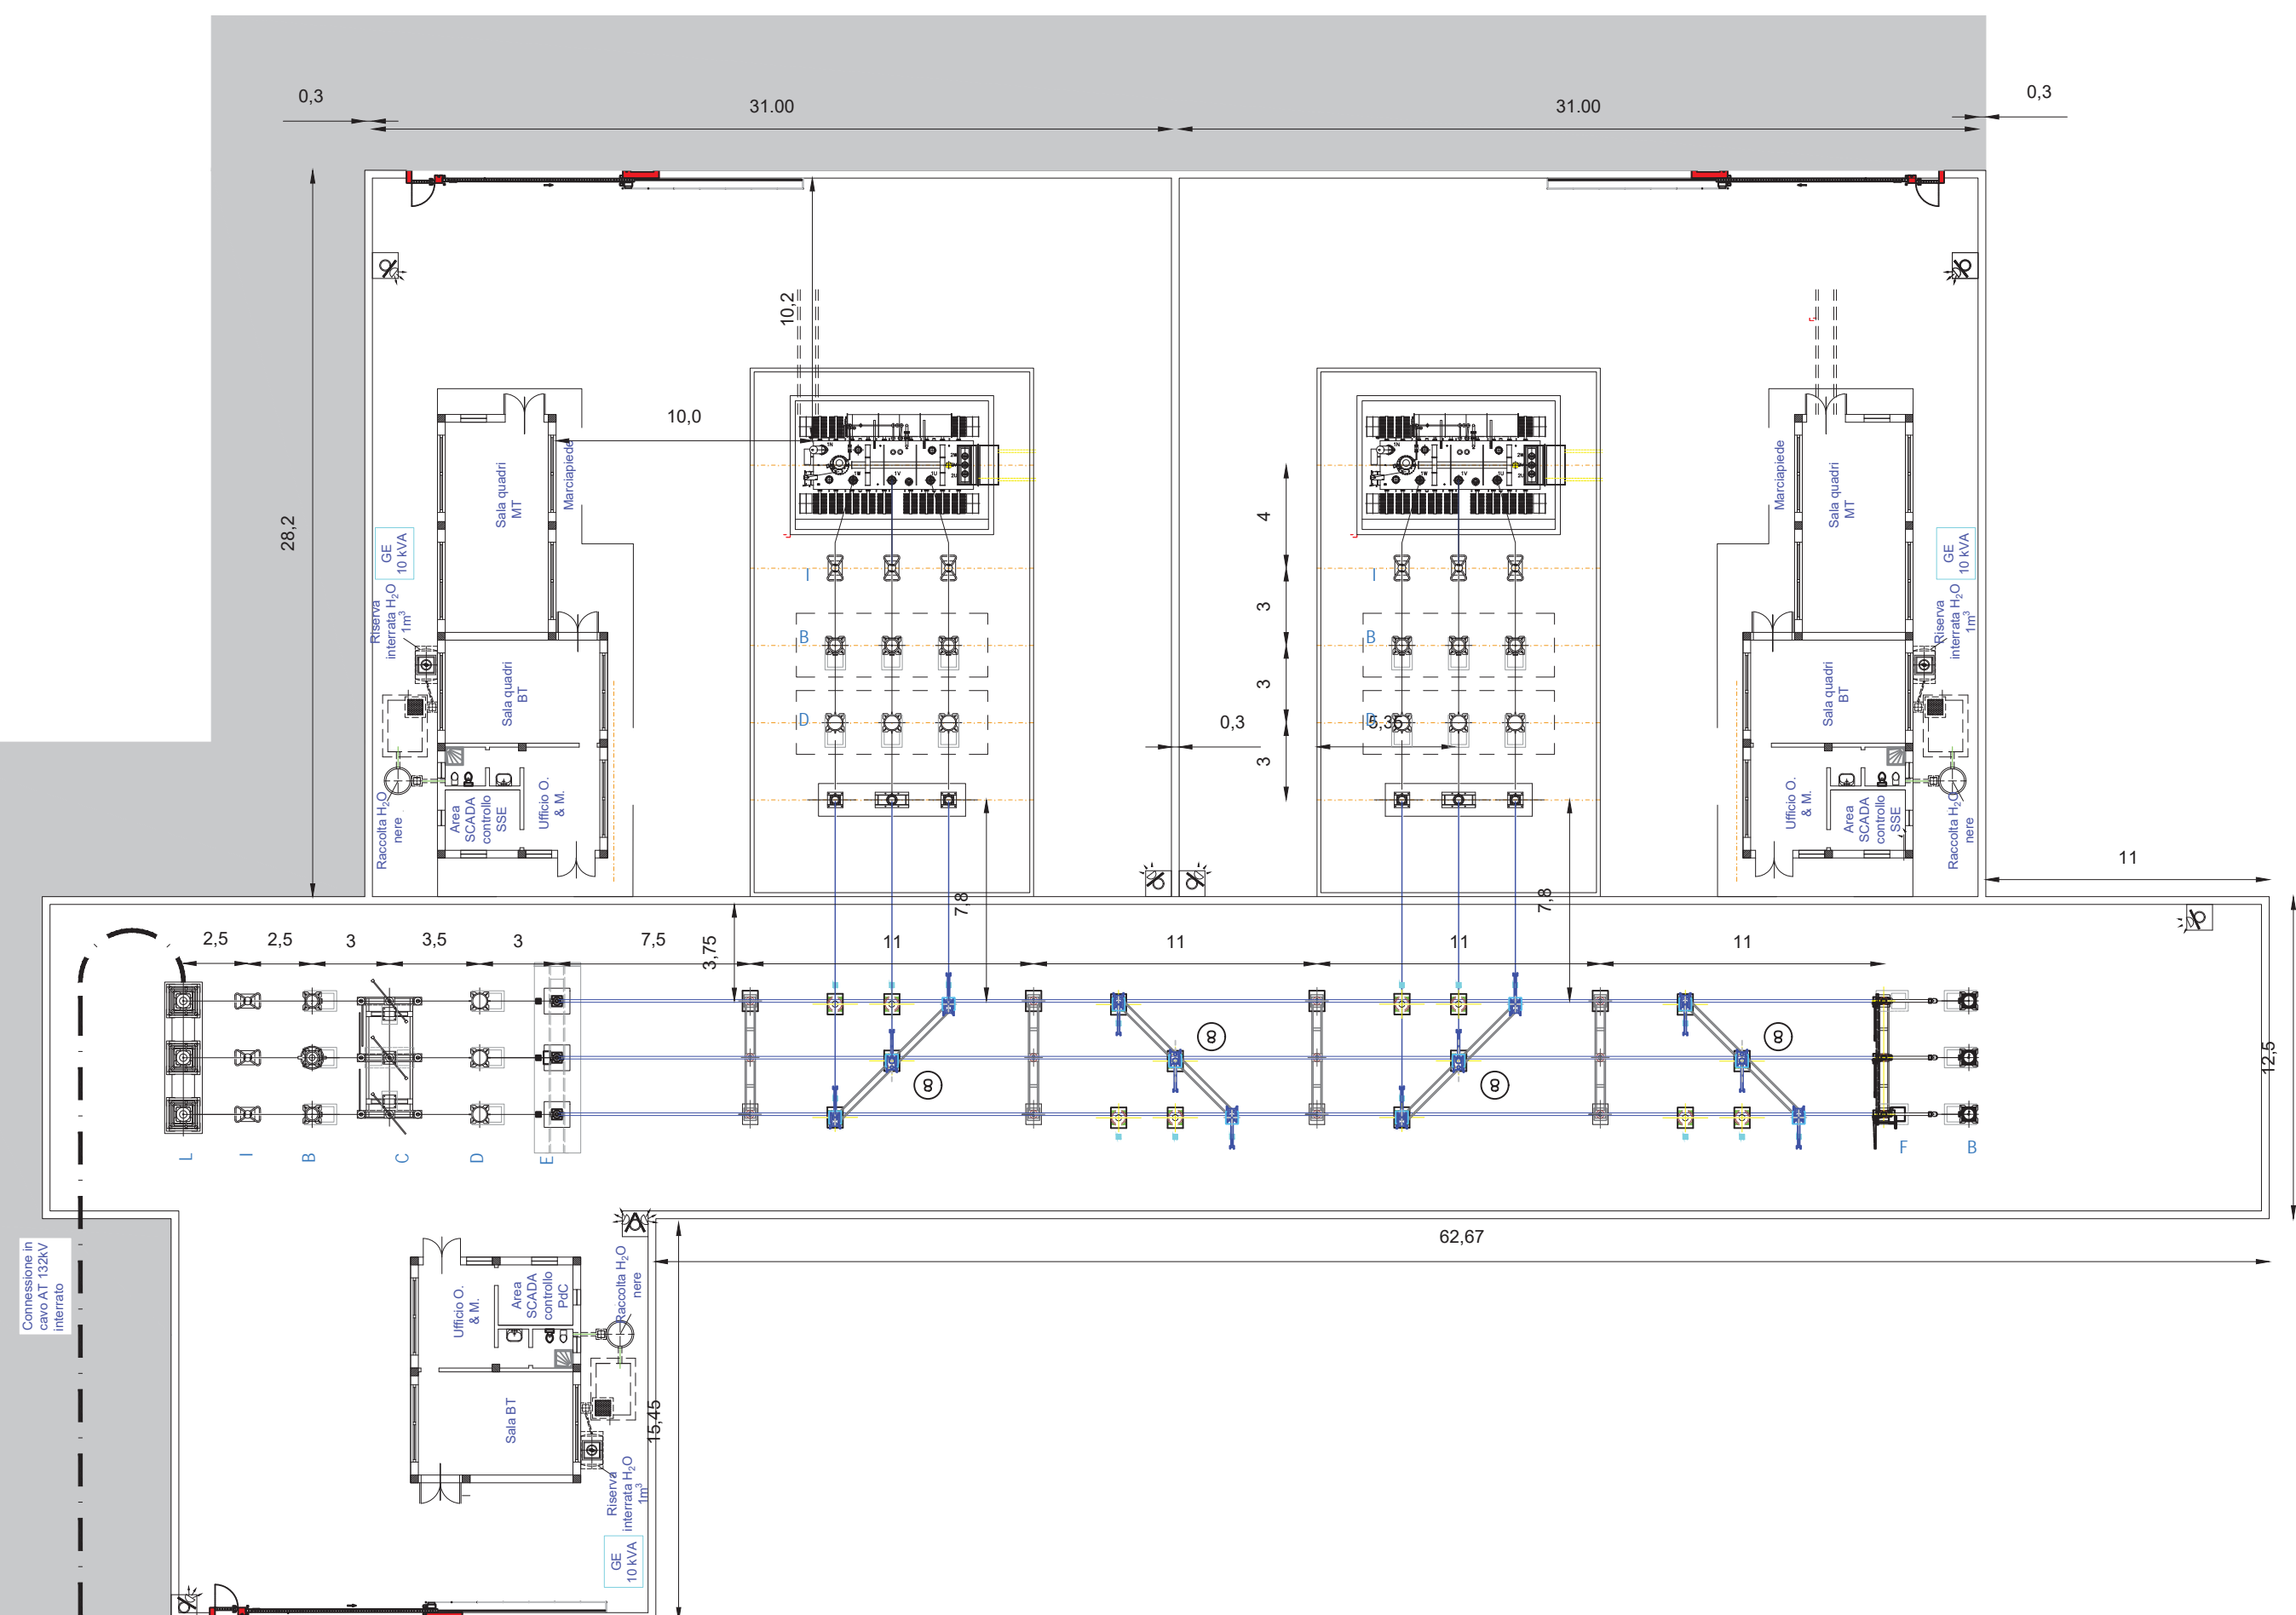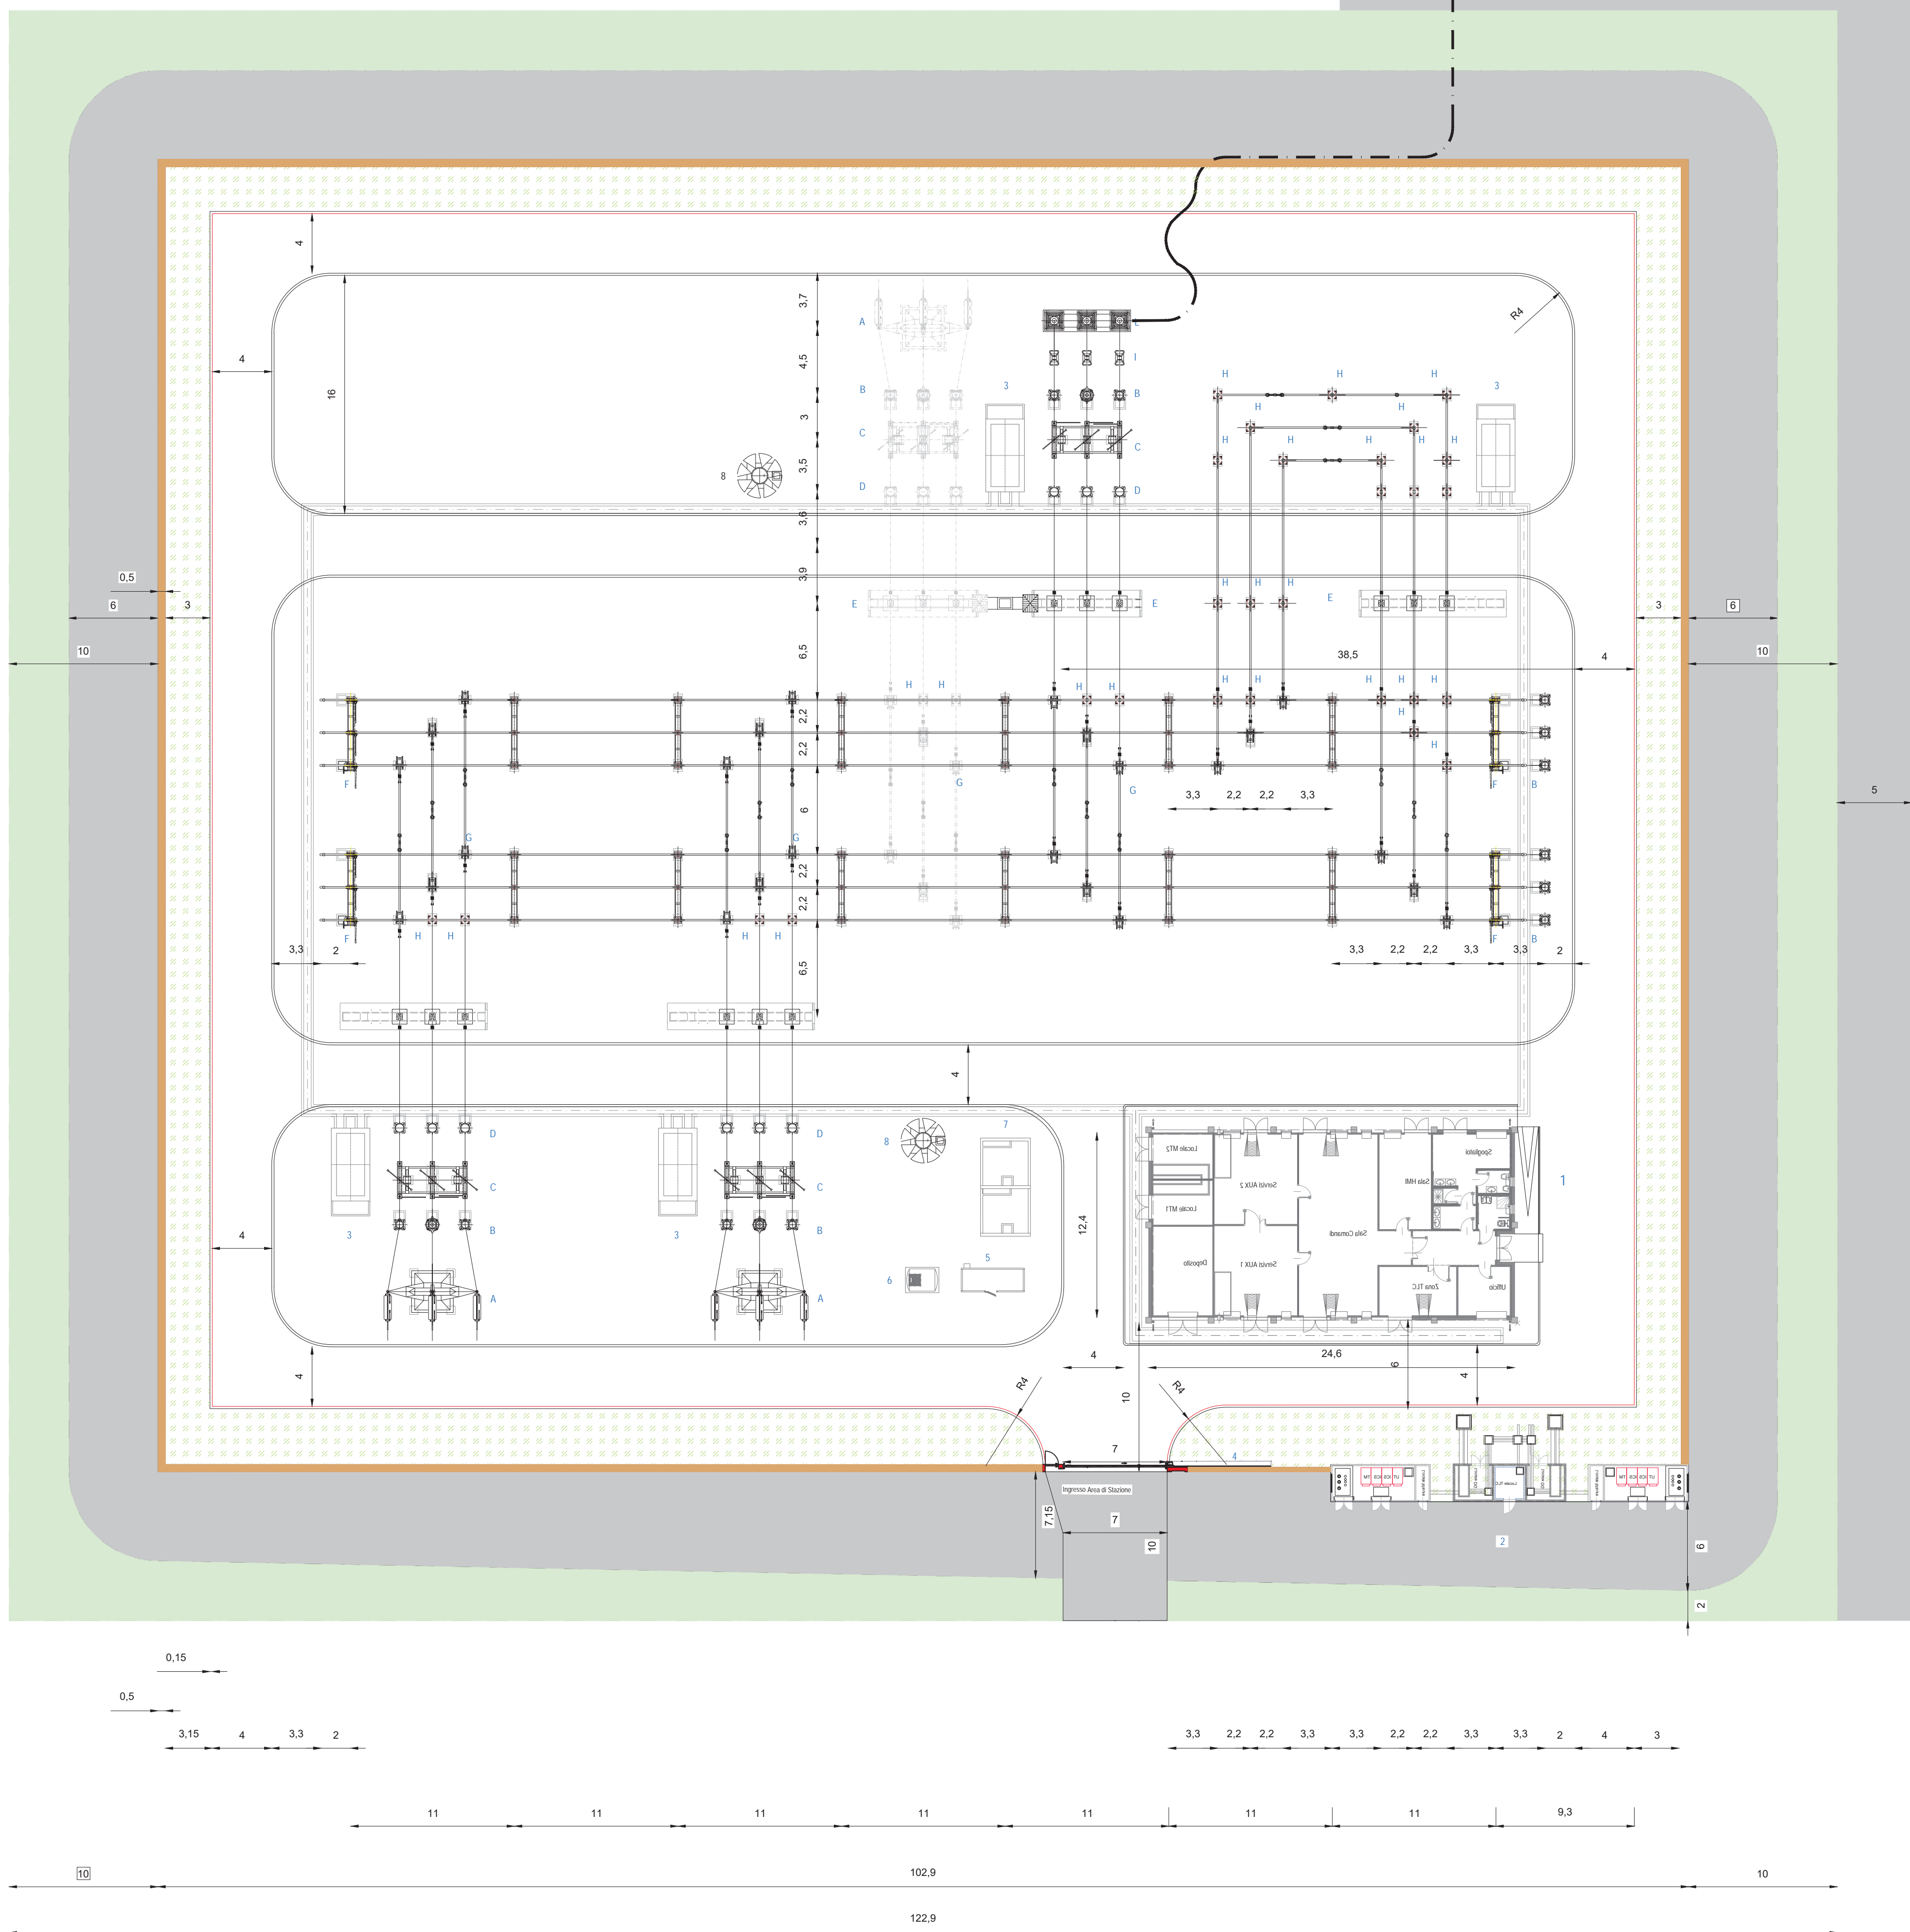

	AREA DI ESPROPIO
	STRADA PERIMETRALE E ACCESSO STAZIONE TERNA
	RECINZIONE PANNELLATURA IN CLS
	AREA INTERNA STAZIONE TERNA
	CAVODOTTO AT 132 KV
①	EDIFICIO INTEGRATO
②	EDIFICIO MT E TLC
③	CHIOSCO
④	CANCELLO
⑤	GE
⑥	CISTERNA GASOLIO
⑦	TRASFORMATORE MT/MT
⑧	TORRE FARO
⑨	LOCALE MISURE
⑩	PALO GATTO
⑪	TV
⑫	SEZIONATORE ORIZZONTALE
⑬	TA
⑭	INTERRUTTORE
⑮	PORTALI SBARRE
⑯	SEZIONATORI VERTICALI
⑰	ISOLATORI
⑱	SCARICATORE AT
⑲	TERMINALE CAVO TRIPOLARE AT

	REGIONE TOSCANA PROVINCIA DI SIENA COMUNE DI MONTALELLE COMUNE DI MONTEPULCIANO		Provincia di Siena
<h1 style="margin: 0;">AUTORIZZAZIONE UNICA</h1> <h2 style="margin: 0;">ex d.lgs. 387/2003</h2>			
<p>Costruzione ed esercizio di un impianto di produzione di energia elettrica da fonte solare denominato "Montepulciano" da realizzarsi nel comune di MONTEPULCIANO (SI) e delle opere ed infrastrutture connesse da realizzarsi nei comuni di MONTEPULCIANO e MONTALLESE (SI), avente potenza nominale pari a 25,12 MW</p>			
<p><i>Titolo elaborato</i></p> <p>Analisi di prefattibilità' delle opere RTN: Layout impianto ampliamento/satellite ingresso produttori SE RTN132 KV - Soluzione 1 Montallese (SI).</p>		<p><i>Costo elaborato</i> ETC101 SE</p> <p><i>Data emissione</i> 26.07.24</p> <p><i>Rilascio da</i> 26.07.24</p> <p><i>Terza emissione: modifiche Tema</i> Solo 1:250</p>	
<p><i>Proponente</i></p> <p>Energy Total Capital s.r.l. sede legale: Via B. del Fattore, 55 - 80136 Napoli (NA) sede operativa: Via L. Volpicella, 145/A - 80147 Napoli (NA)</p> <div style="text-align: center;">  </div>		<p><i>Progettazione</i></p> <p>INGEGNERIA ELETTRICA: Ing. Giovanni Barlotti Via C. Carducci, 33 80047 - Capaccio Paestum (SA) g.barlotti@ingeneria.it</p> <div style="display: flex; align-items: center;">   </div> <div style="text-align: center;">  </div>	
<small>Riproduzione o consegna a terzi senza specifica autorizzazione</small>			