Data: 09/09/2020 - n. T4262 - Richiedente: FZZGPP79M07D612O
Totale schede: 4 - Formato di acquisizione: A3(297x420) - Formato stampa richiesto: A3(297x420)
Ultima planimetria in atti

Agenzia delle Entrate
CATASTO FABBRICATI
Ufficio provinciale di
Firenze

Catasto: Geometria
Scheda n. 3 Scala 1: 200

Dichiarazione protocollo n. FI0125865 del 30/10/2019
Comune di Firenze
Via Del Ghirlandaio civ. 40

Identificativi Catastali:
Sezione:
Foglio: 105
Particella: 56
Subalterno: 507

Compilata da:
Sarti Stefano
Iscritto all'albo:
Architetti
Prov. Firenze N. 05875

5,00 m
N
SCALA 1:200

AMMEZZATO
FRA P. TERRA E P. PRIMO
(P.LLA 63/516)

PIANO TERRA (PARTE 1)
(P.LLA 63/516)

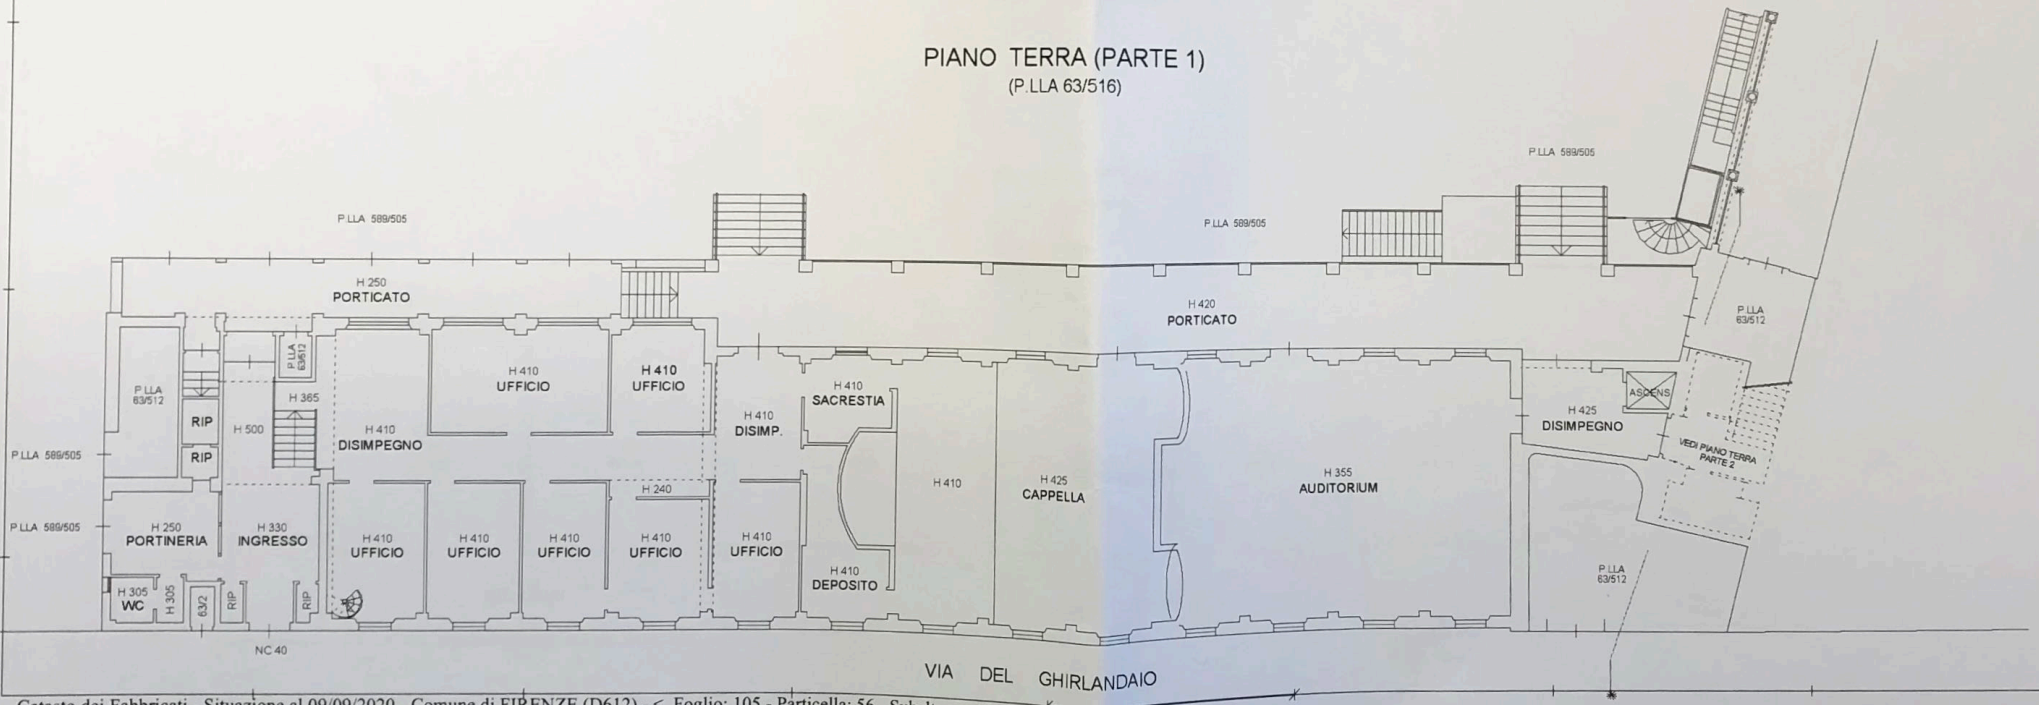

Catasto dei Fabbricati - Situazione al 09/09/2020 - Comune di FIRENZE (D612) - < Foglio: 105 - Particella: 56 - Subalterno: 507 >
VIA DEL GHIRLANDAIO n. 40 piano: S1-T-1-2-3-4;

10 metri

Data: 09/09/2020 - n. T4262 - Richiedente: FZZGPP79M07D612O